



PLANTA PSS

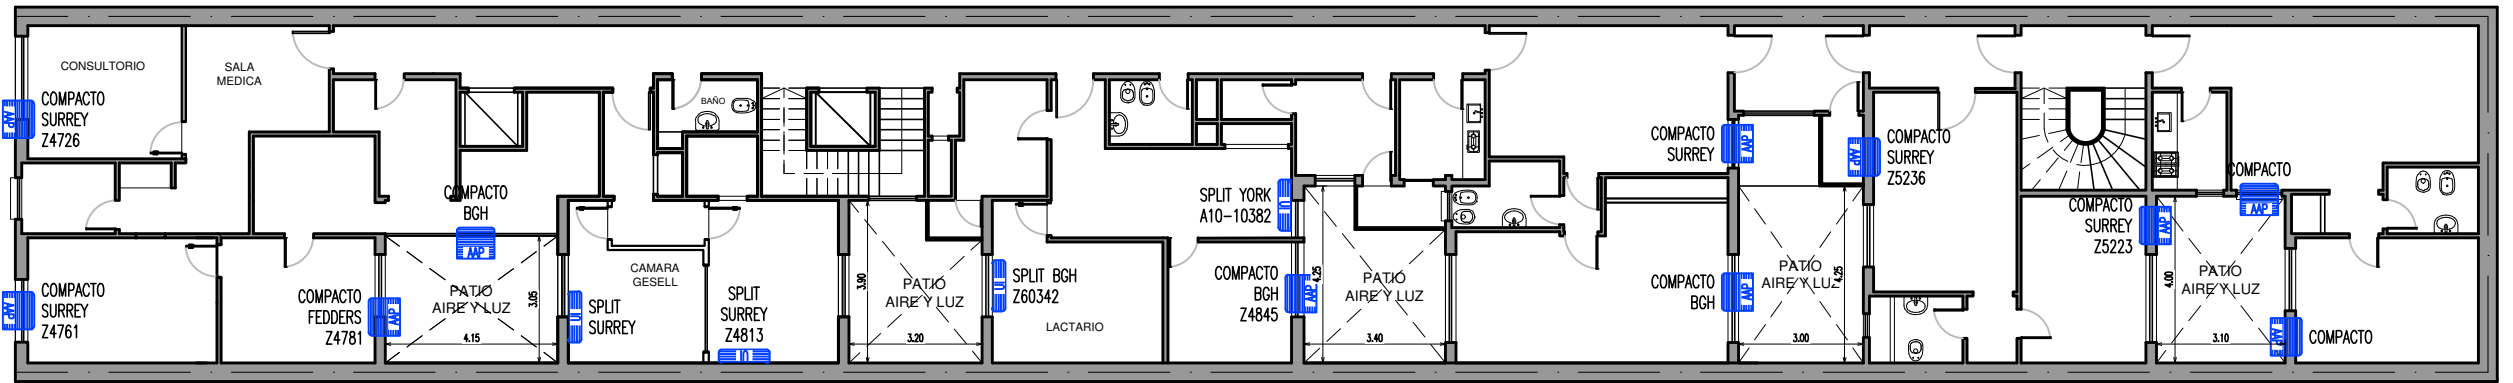

PLANTA P1

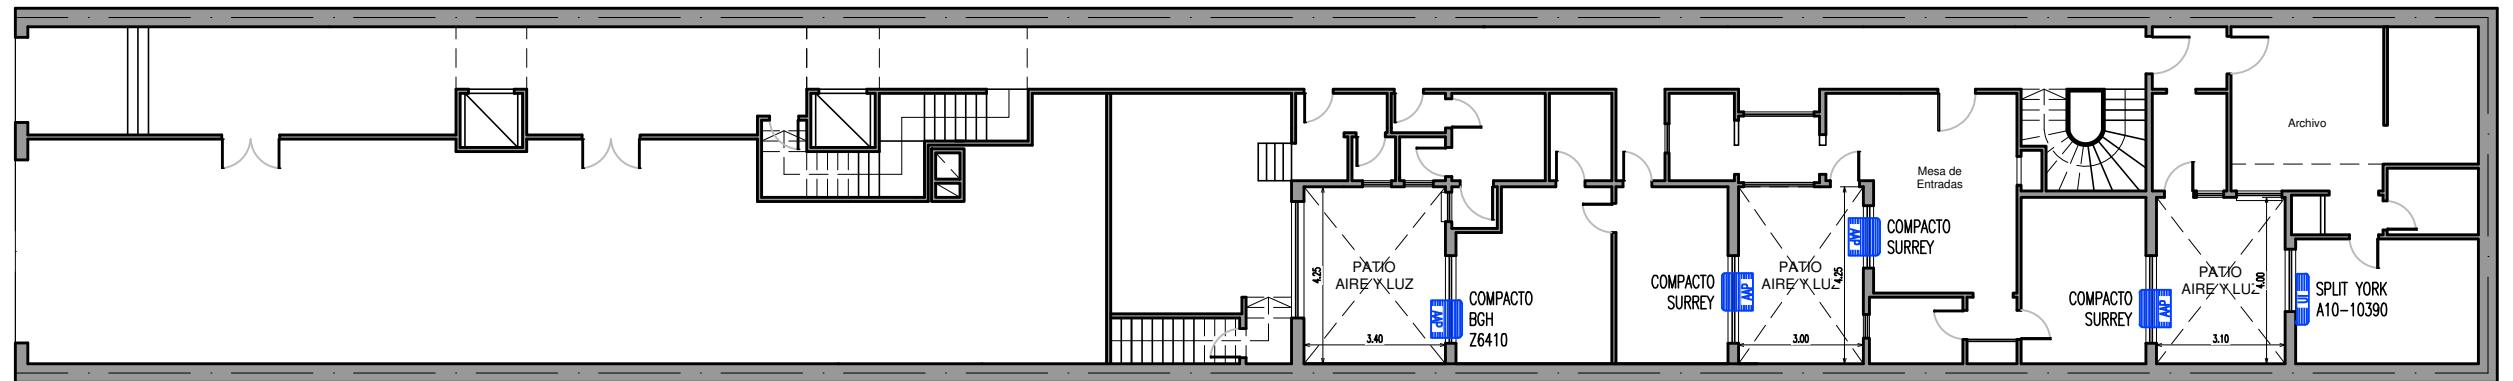

PLANTA PB




ARQUITECTURA


Plano: PLANTA PSS PB Y P1
RELEVAMIENTO DE ACONDICIONADORES DE AIRE
ESCALA S/E

Edificio: J. D. Peron 2455
C.A.B.A.

Renglón: 1
Plano: 1

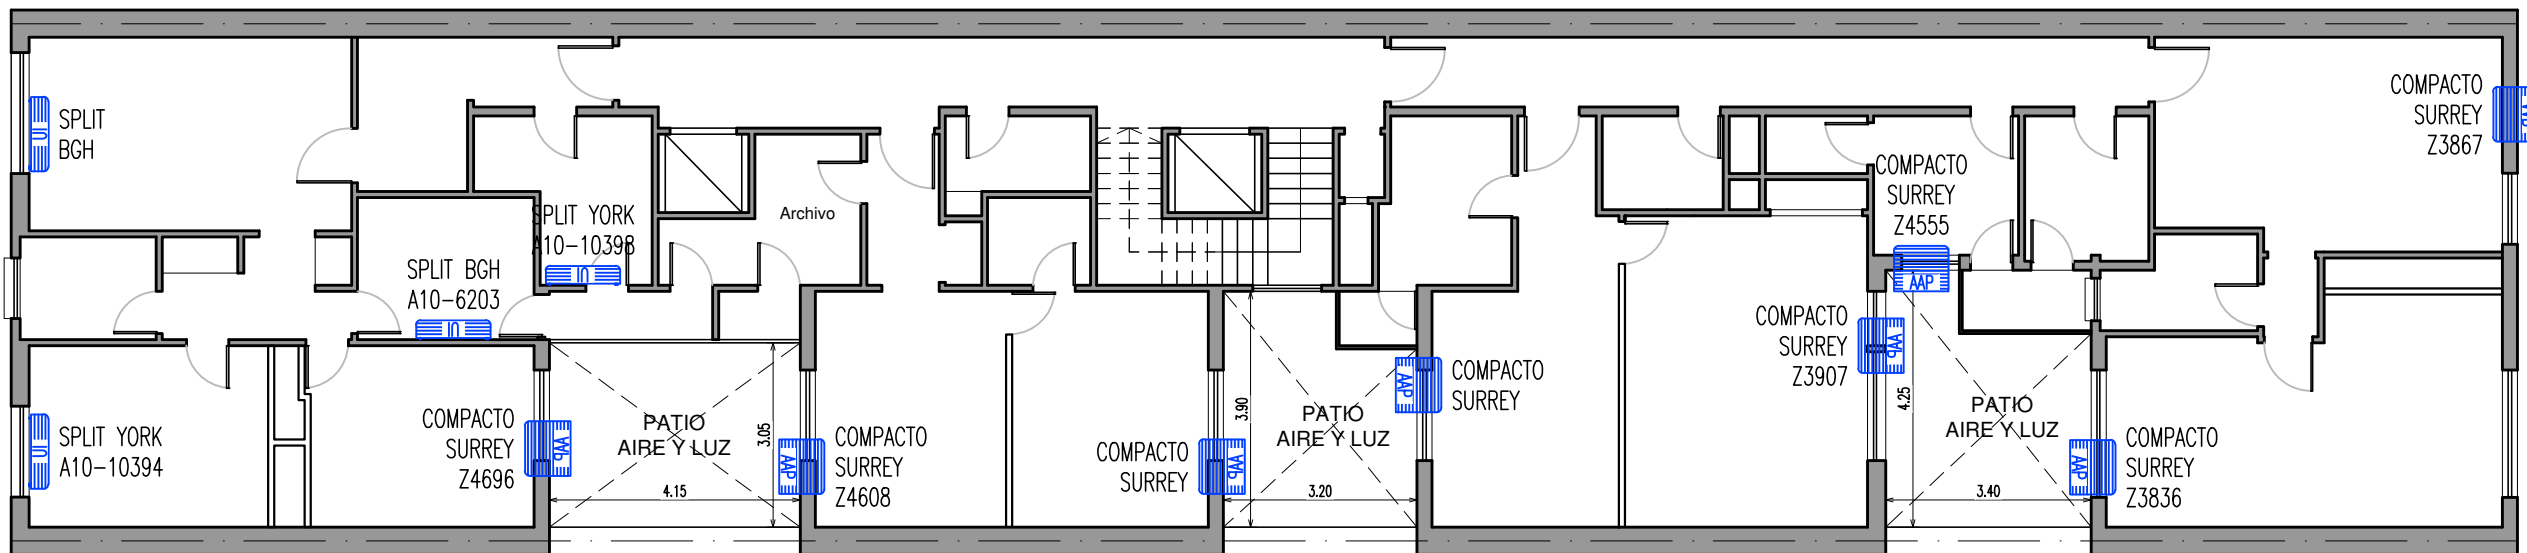

PLANTA P3

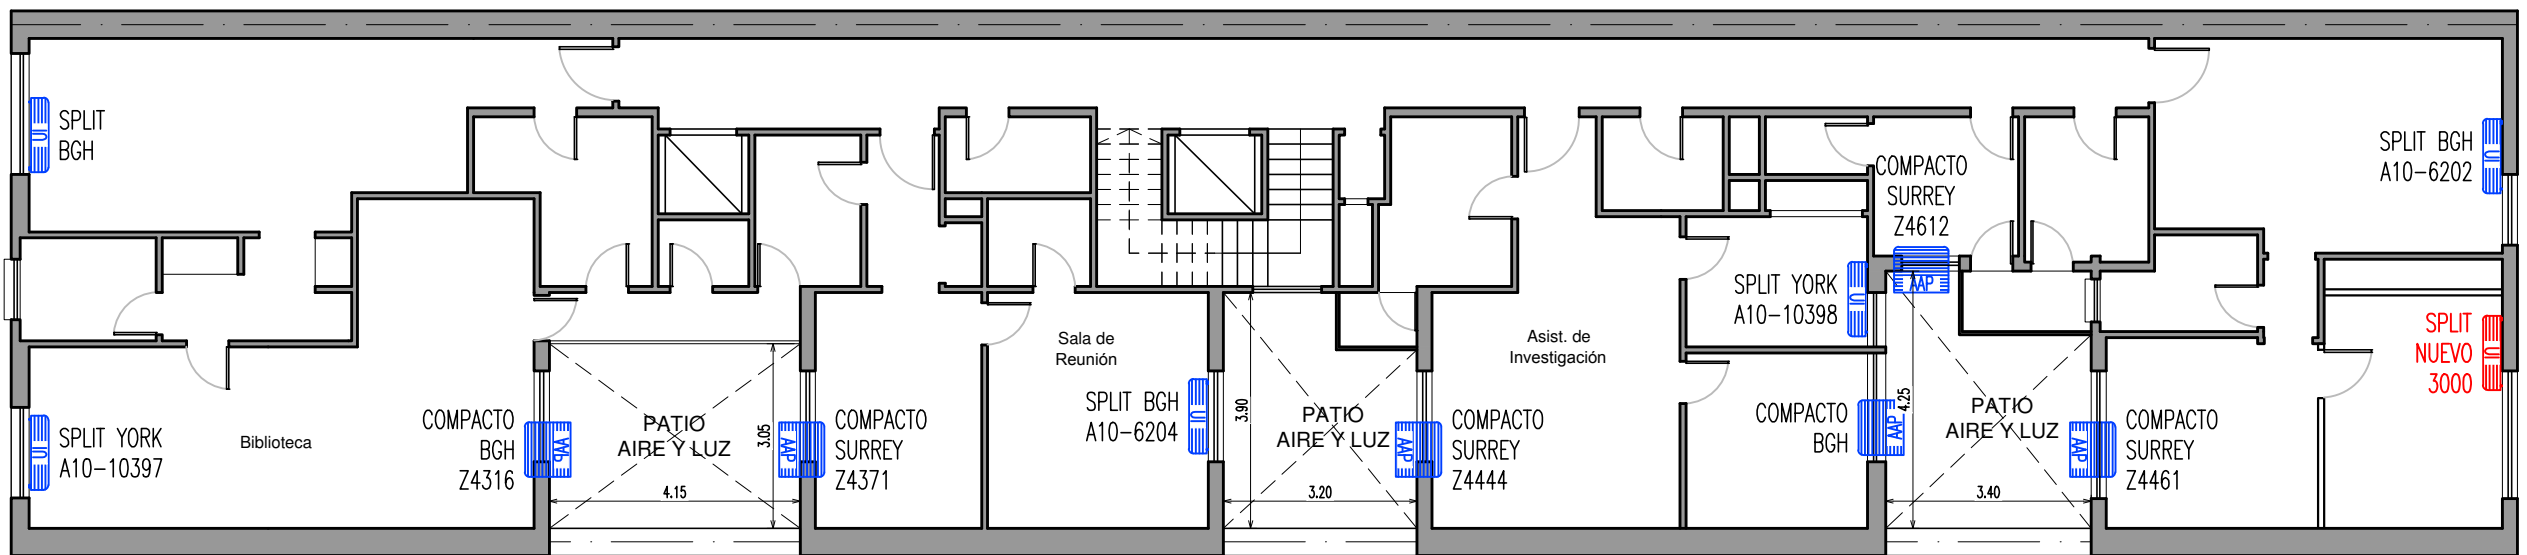

PLANTA P2




ARQUITECTURA

Plano: PLANTAS P2 Y P3
RELEVAMIENTO DE ACONDICIONADORES DE AIRE
ESCALA 1.125


Edificio: J. D. Peron 2455
C.A.B.A.

Renglón: **1**
Plano: **2**

CAD: ANDRIANI FACUNDO

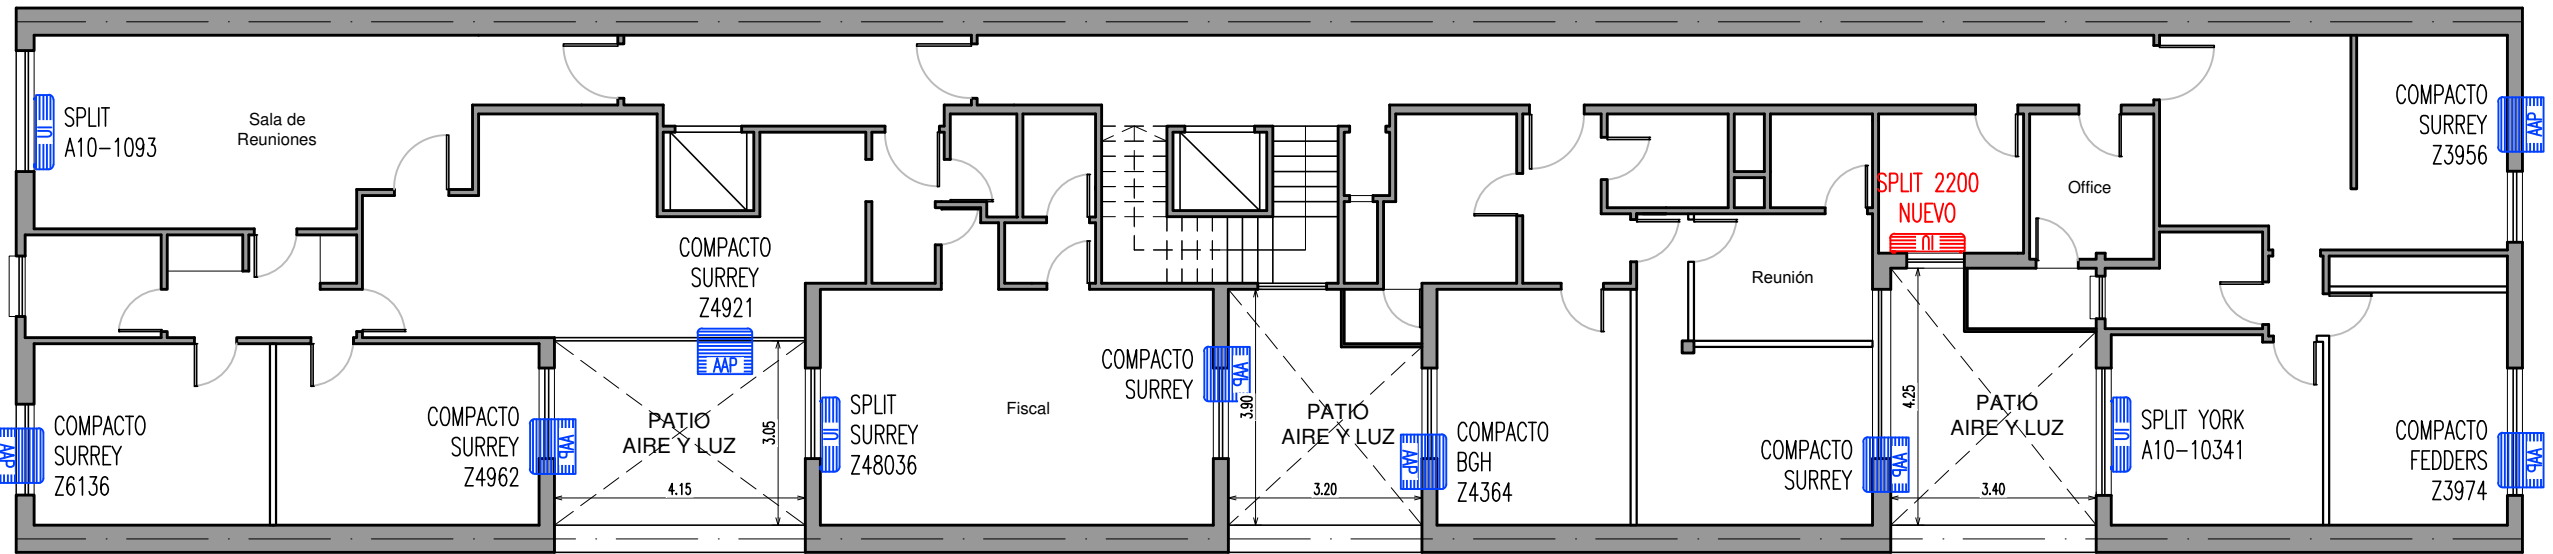

PLANTA P5

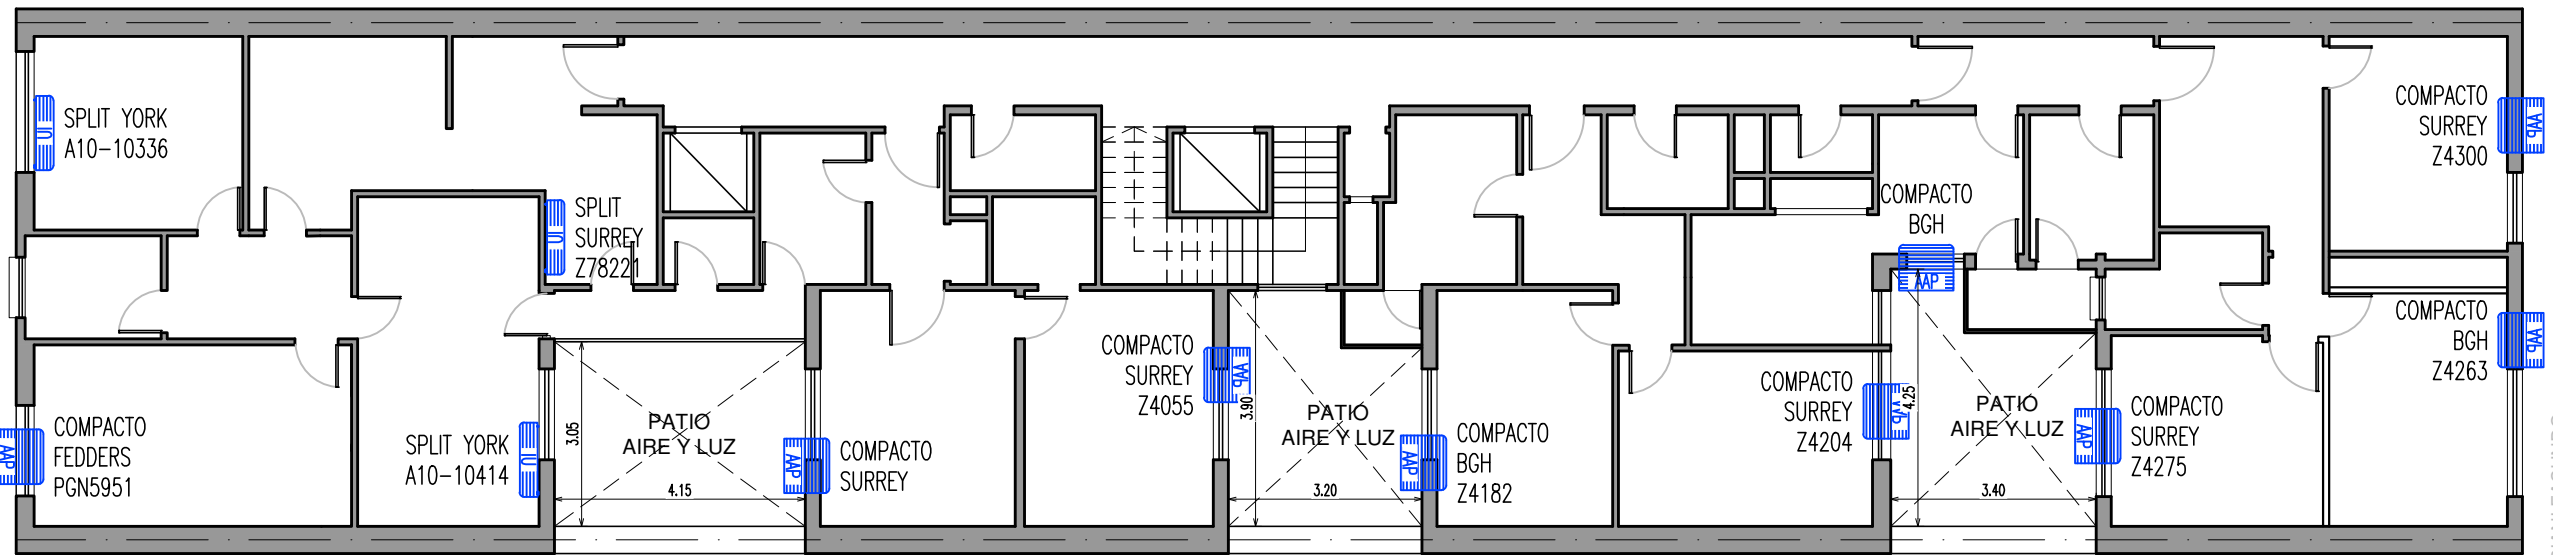

PLANTA P4




ARQUITECTURA

Plano: PLANTAS P4 Y P5
 RELEVAMIENTO DE ACONDICIONADORES DE AIRE
 ESCALA 1.125


Edificio: J. D. Peron 2455
 C.A.B.A.

Renglón: **1**
 Plano: **3**

CAD: ANDRIANI FACUNDO

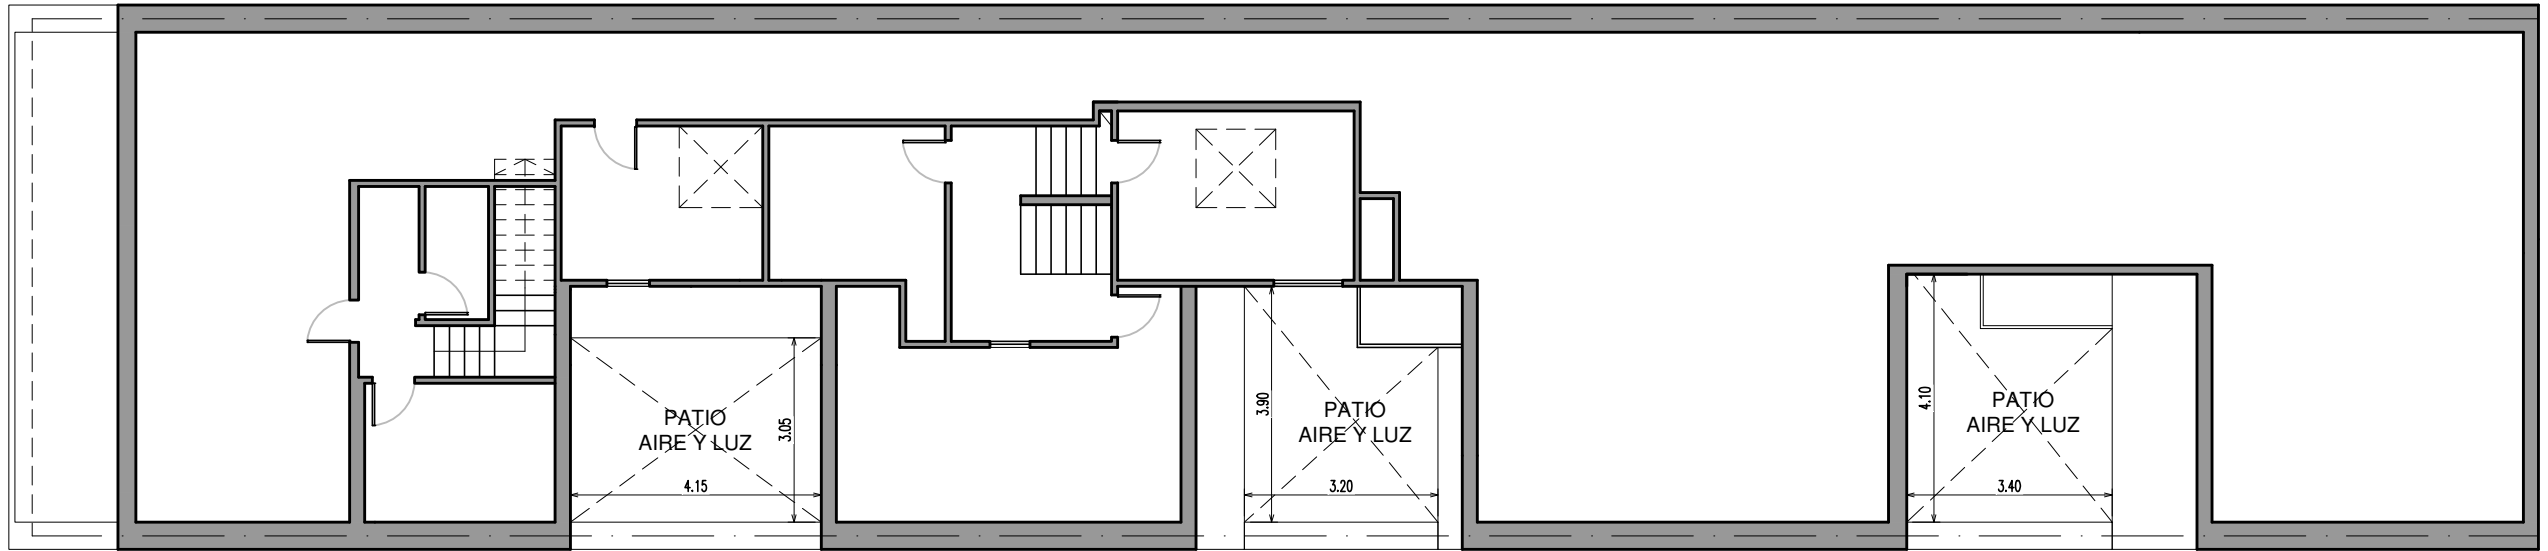

PLANTA PAZ

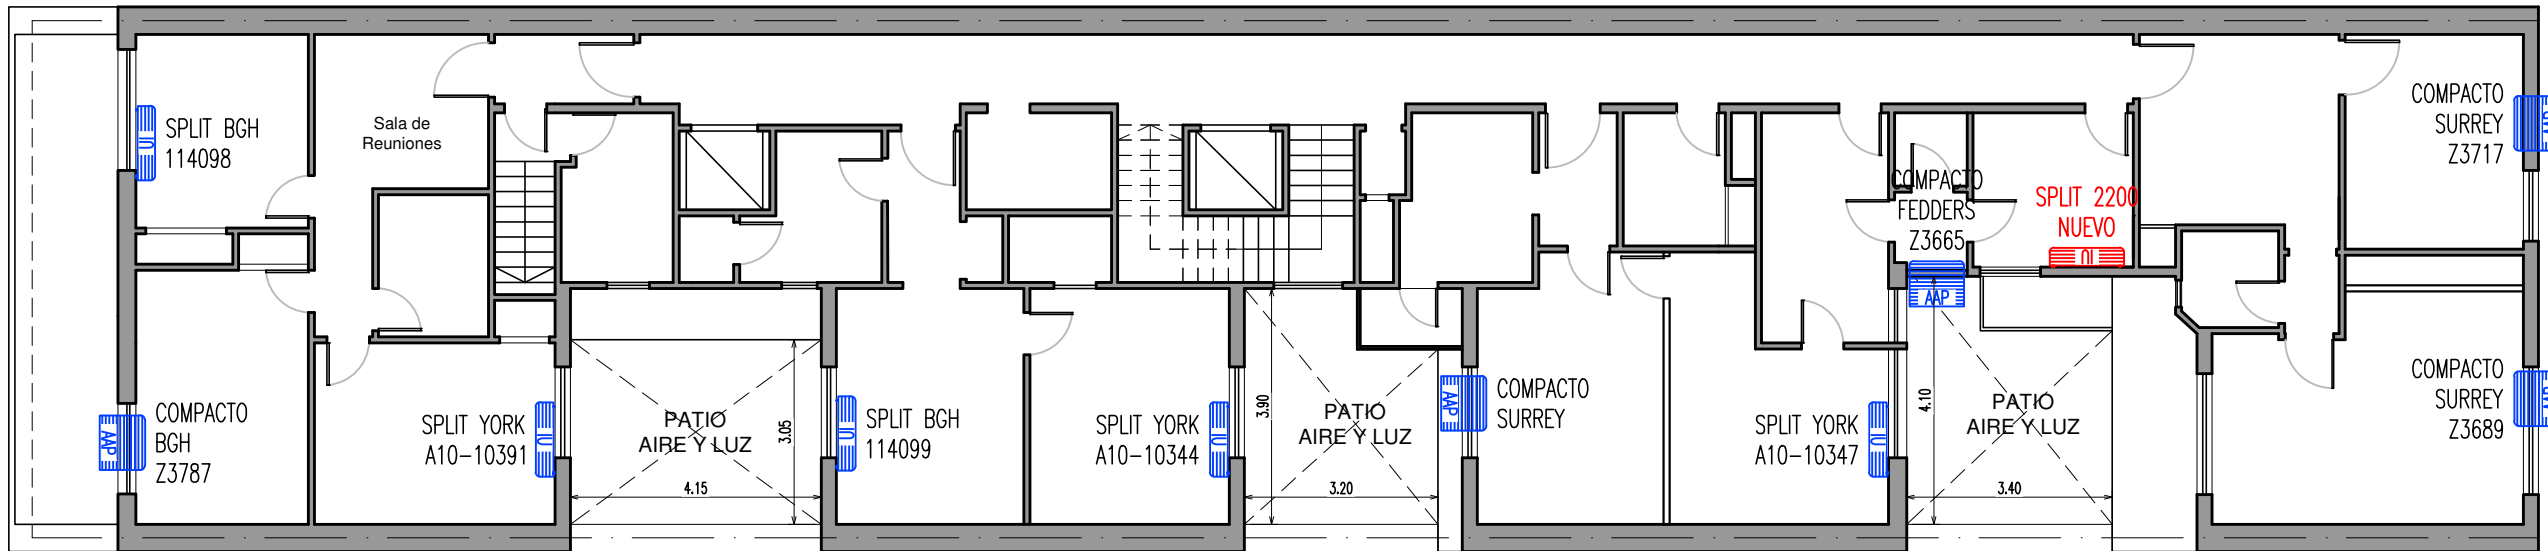

PLANTA P6



ARQUITECTURA

Plano: PLANTAS P6 Y PAZ
 RELEVAMIENTO DE ACONDICIONADORES DE AIRE
 ESCALA 1.125

Edificio: J. D. Peron 2455
 C.A.B.A.

Renglón: 1
 Plano: 4

CAD: ANDRIANI FACUNDO

L.M.

E.M.

E.M.

E.M.

11.75

8.70

PATIO
AIRE Y LUZ

SPLIT
BGH

SPLIT
SURREY
Z1136

SPLIT
TRANE
Z1118

COMPACTO
SURREY
Z1205

SPLIT
YORK
A10-10395

SPLIT
YORK
A10-10441

SPLIT
SURREY
Z2043

OFFICE

PATIO
AIRE Y LUZ

3.70

3.07

TTE

E.M.

E.M.

L.M.

E.M.

PLANTA BAJA

CAD: ANDRIANI FACUNDO



ARQUITECTURA

Plano: PLANTA PB
RELEVAMIENTO DE ACONDICIONADORES DE AIRE
Escala 1.100

Edificio: Guido N° 1577
C.A.B.A.

Renglón: 1
Plano: 1

L.M.

E.M.

E.M.

E.M.

E.M.

E.M.

L.M.

E.M.

PLANTA P1

SPLIT P/T
ELECTRA
339-3232

SPLIT P/T
ELECTRA
Z1066

PATIO
AIRE Y LUZ

11.75

8.70

SPLIT BGH
A10-4300

SPLIT
YORK
A10-1038

PATIO
AIRE Y LUZ

3.70

3.07

SPLIT
YORK
A10-10385

SPLIT
YORK
A10-10444

SPLIT
PANASONIC
Z1354



ARQUITECTURA

Plano: PLANTA P1
RELEVAMIENTO DE ACONDICIONADORES DE AIRE
Escala 1.100

Edificio: Guido N° 1577
C.A.B.A.

Renglón: 1
Plano: 2


CAD: ANDRIANI FACUNDO

L.M.

E.M.

E.M.

E.M.

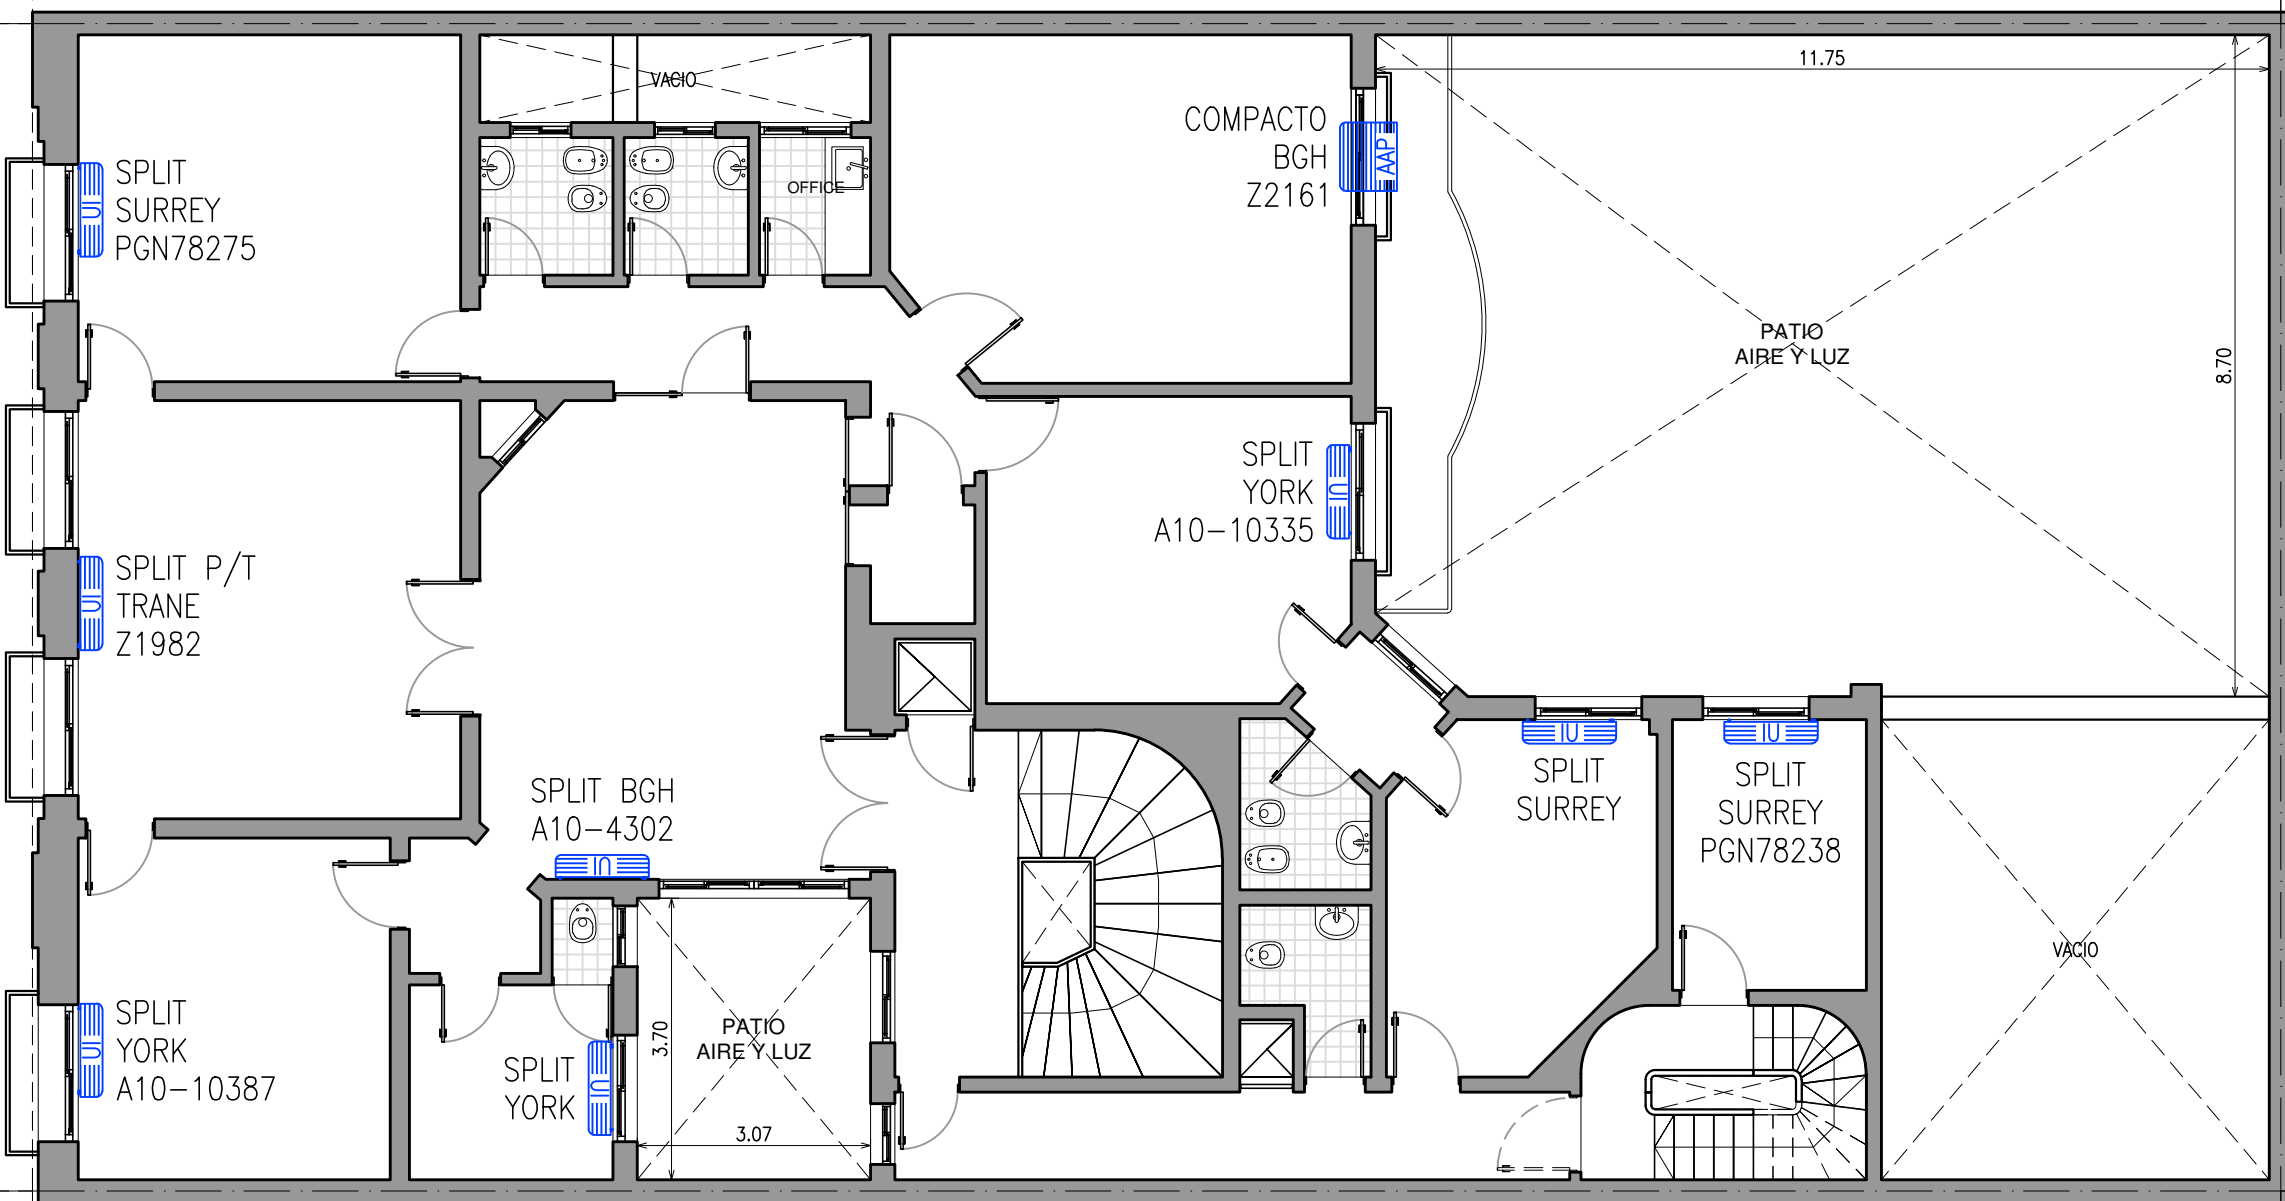

PLANTA P2

CAD: ANDRIANI FACUNDO



ARQUITECTURA

Plano: PLANTA P2
RELEVAMIENTO DE ACONDICIONADORES DE AIRE
Escala 1.100

Edificio: Guido N° 1577
C.A.B.A.


Renglón: **1**
Plano: **3**

L.M.

E.M.

E.M.

E.M.

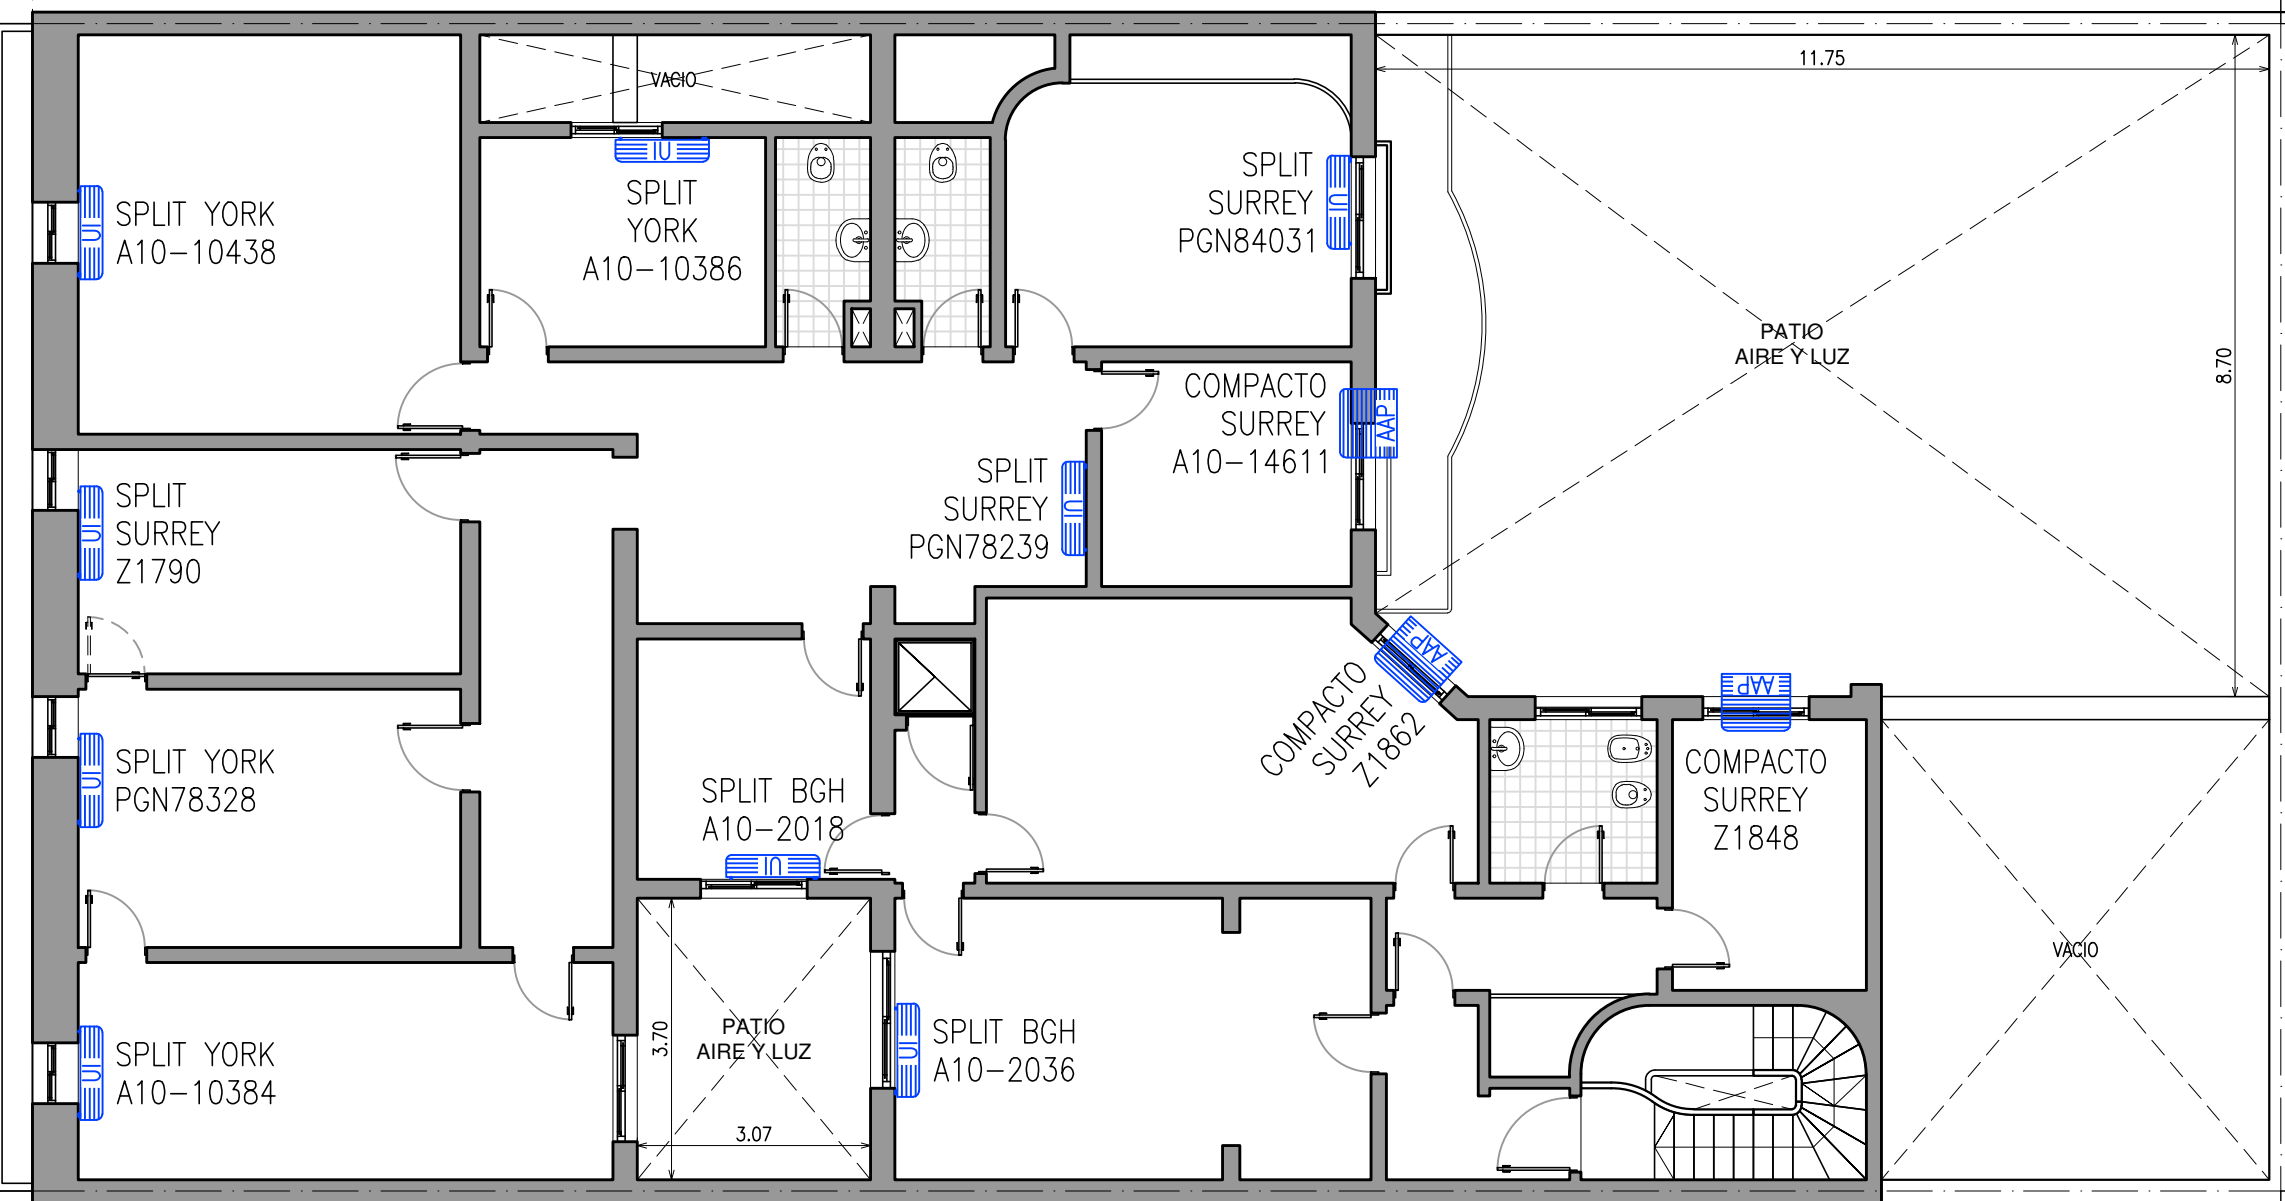

PLANTA P3

E.M.




ARQUITECTURA

Plano: PLANTA P3
 RELEVAMIENTO DE ACONDICIONADORES DE AIRE
 Escala 1.100

Edificio: Guido N° 1577
 C.A.B.A.

Renglón: **1**
 Plano: **4**

CAD: ANDRIANI FACUNDO

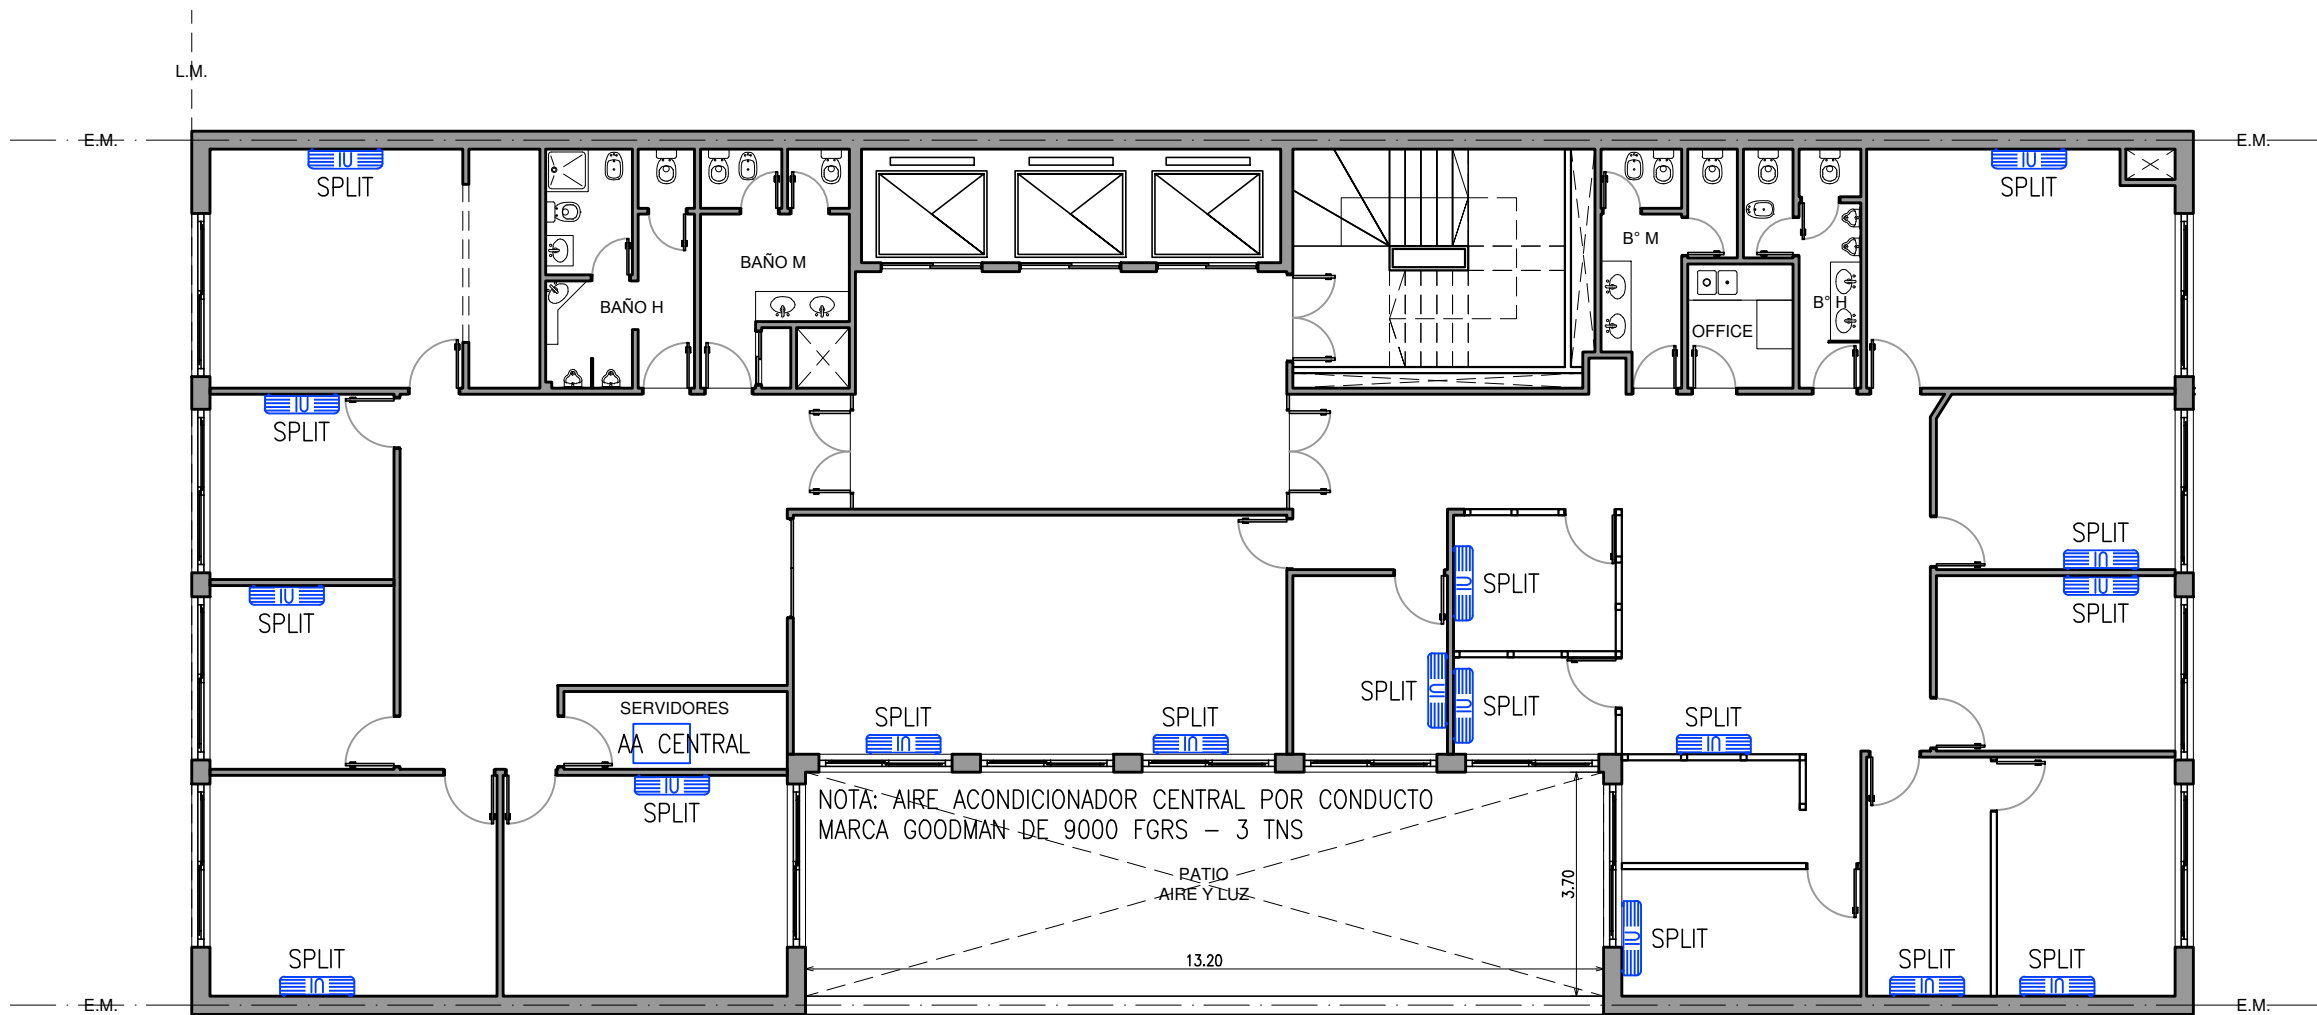

L.M. PLANTA P6

ESCALA 1.100




ARQUITECTURA

Plano: PLANTA P6
RELEVAMIENTO DE ACONDICIONADORES DE AIRE
ESCALA 1.125


Edificio: Sarmiento 663
C.A.B.A.

Renglón: 1
Plano: 1

CAD: ANDRIANI FACUNDO

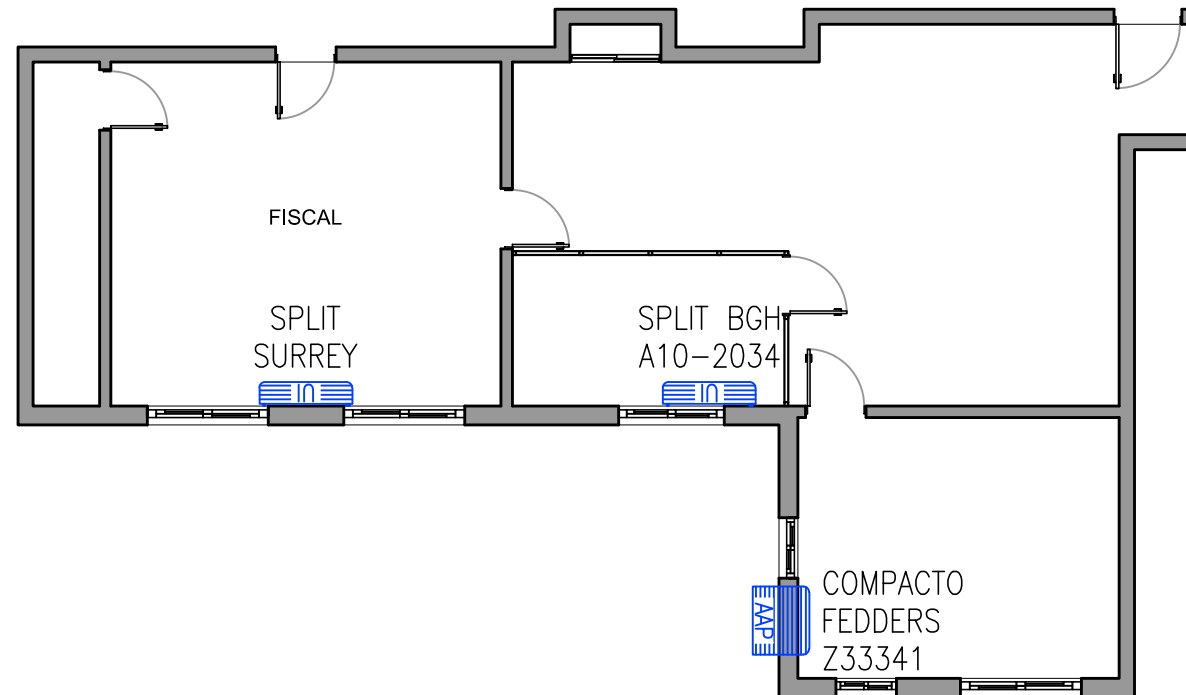


SECTOR PLANTA P1 - Oficina 128
 Fiscalía N° 2 de Primera Instancia en lo Penal Económico
 Dr. GUERBEROFF, Emilio Marcelo

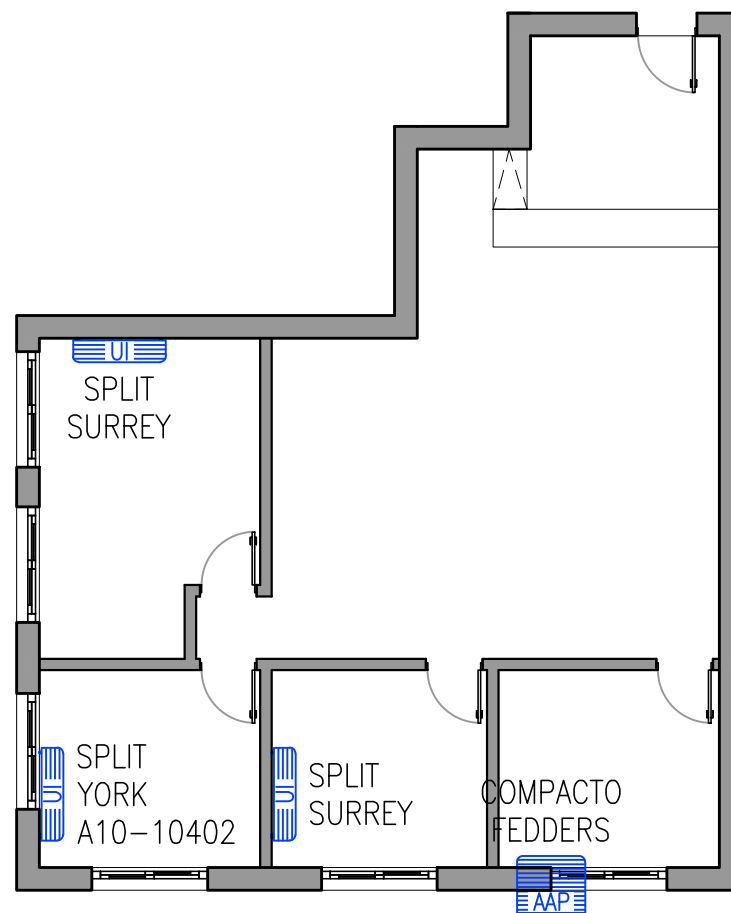

SECTOR PLANTA P1 - Oficina 108


Fiscalía N° 3 de Primera Instancia en lo Penal Económico

Dr. GUERBEROFF, Emilio (Subrogante)

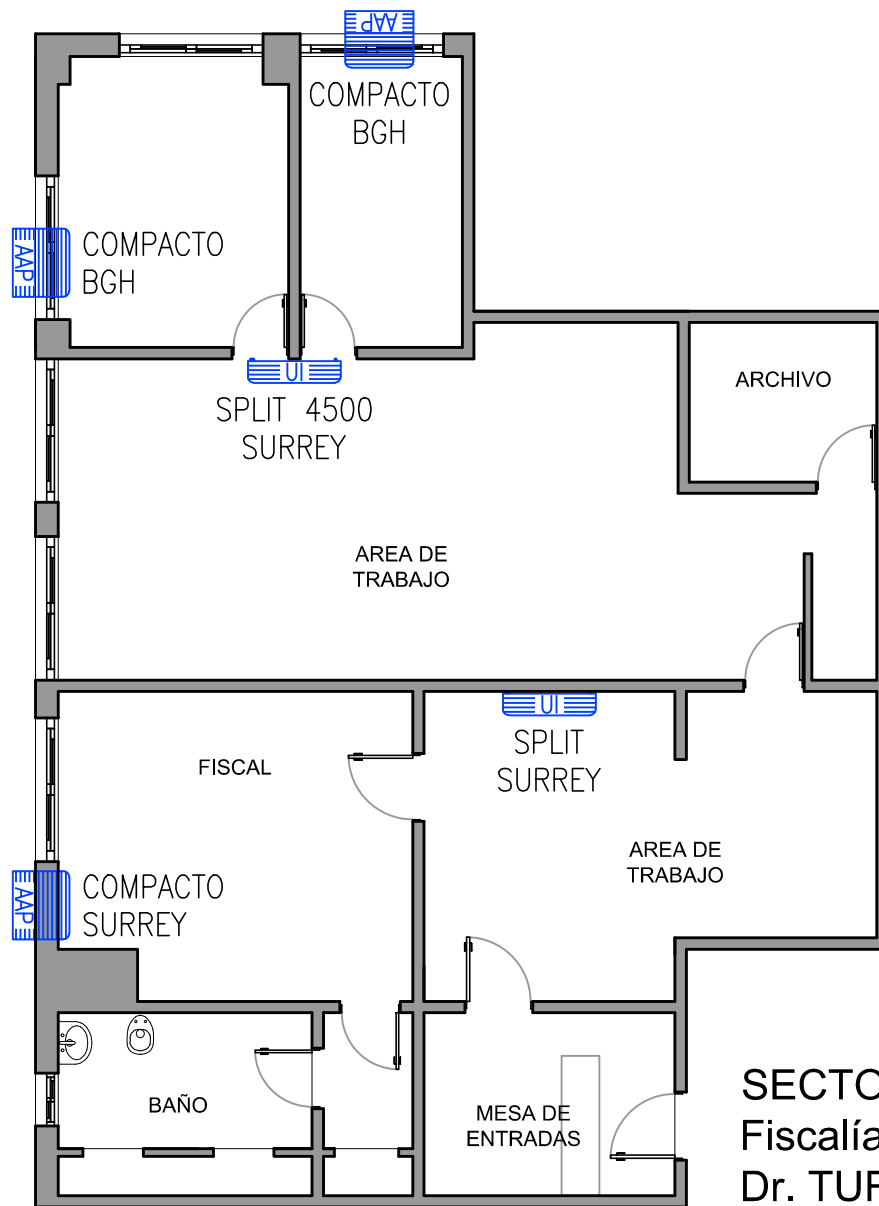


SECTOR PLANTA P1 - Oficina 109
 Fiscalía N° 6 de Primera Instancia en lo Penal Económico
 Dr. TURANO, Pablo

CAD: ANDRIANI FACUNDO

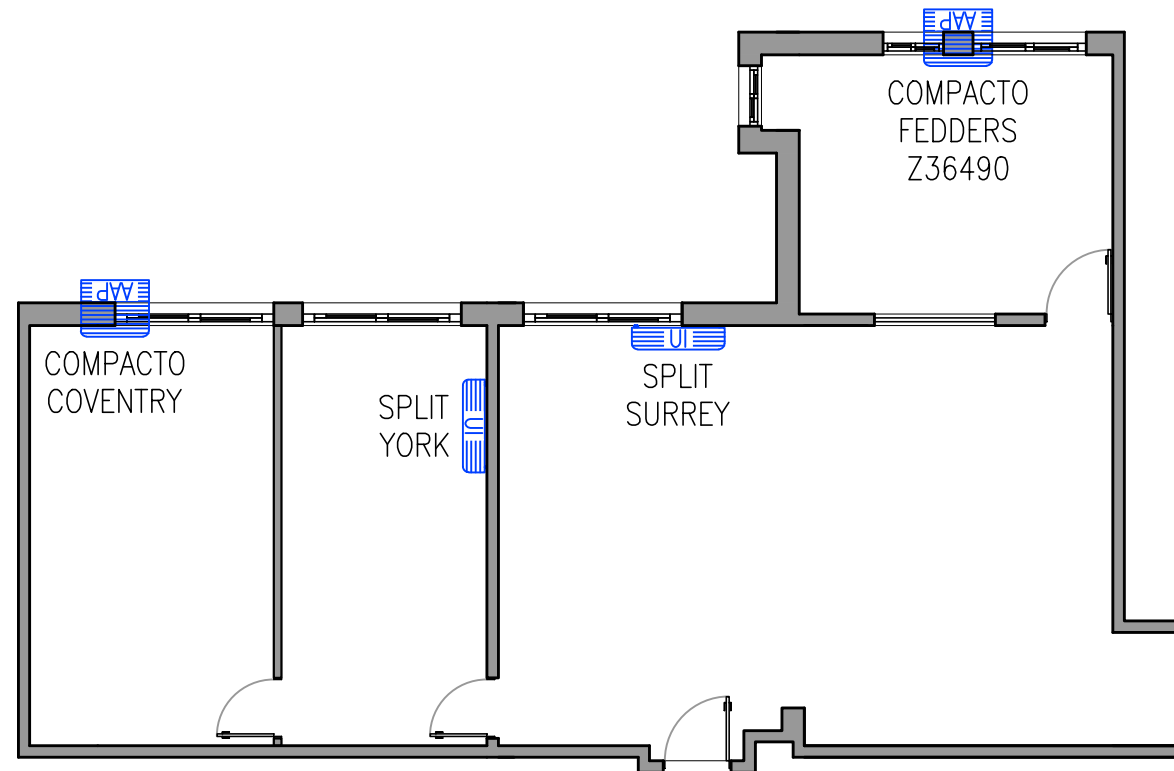


SECTOR PLANTA P1 - Oficina 171
 Fiscalía N° 8 de Primera Instancia en lo Penal Económico
 Dra. SUSTAITA, Alicia M.

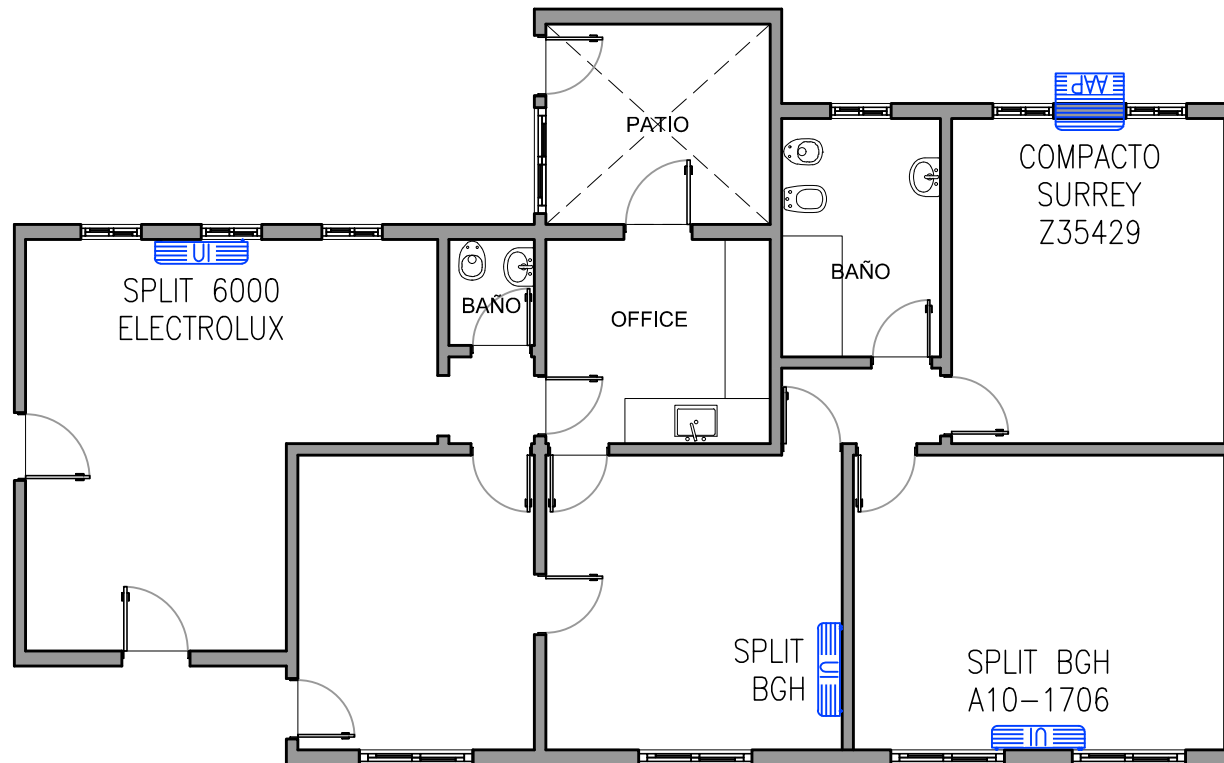

SECTOR PLANTA P2 - Oficina 252


Fiscalía Gral. N° 1 ante la Cámara Nac. de Apelaciones en lo Penal Económico

Dr. PEREZ BARBERA, Gabriel Eduardo

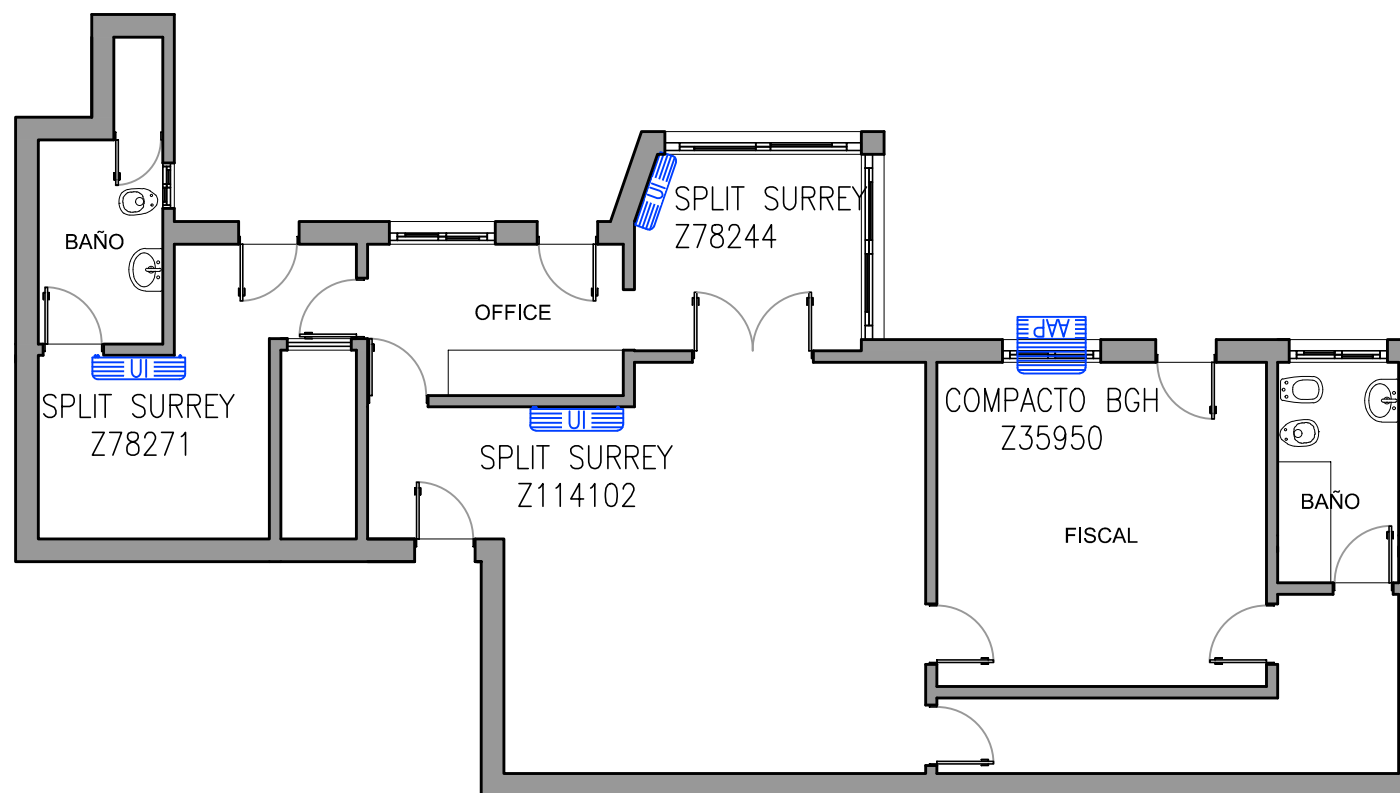


SECTOR PLANTA P2 - Oficina 250
 Fiscalía N° 1 de Primera Instancia en lo Penal Económico
 Dra. ROBIGLIO, Carolina Laura


CAD: ANDRIANI FACUNDO

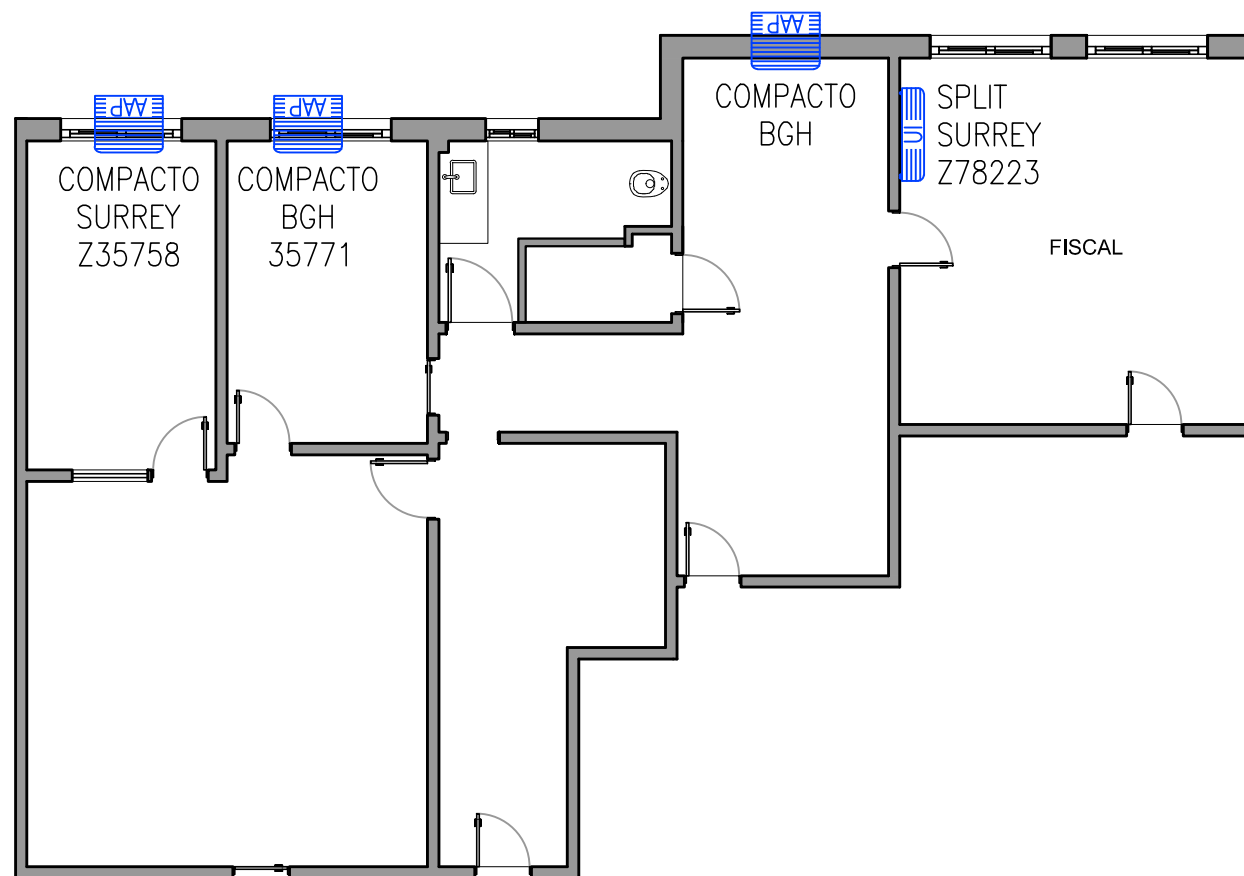


SECTOR PLANTA P2 - Oficina 207 y 209
 Fiscalía N° 4 de Primera Instancia en lo Penal Económico
 Dra. RIVAS DIEZ, María Luz

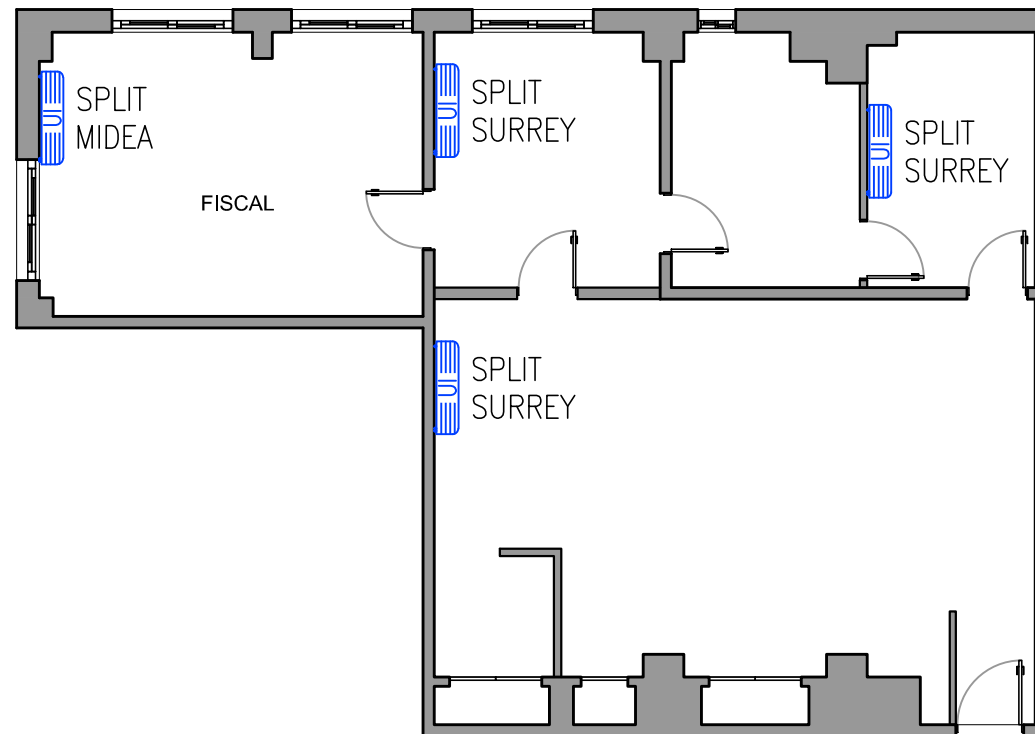

SECTOR PLANTA P2 - Oficina 205
Fiscalía N° 7 de Primera Instancia en lo Penal Económico
Dra. RUIZ MORALES, María Gabriela

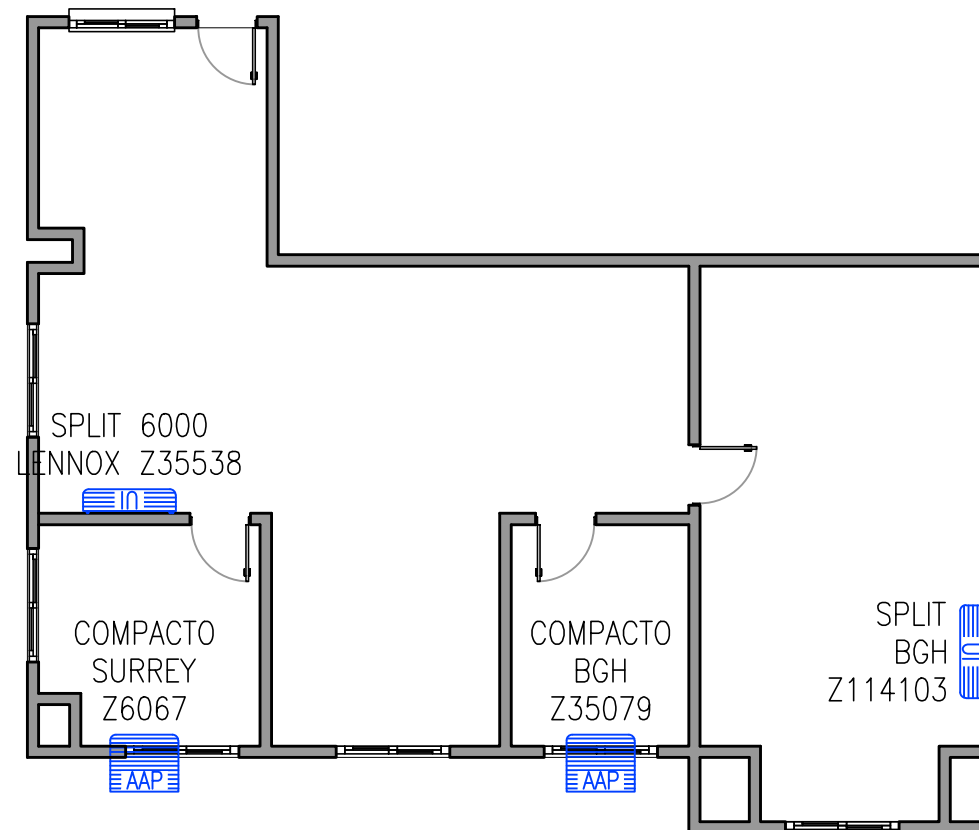

SECTOR PLANTA P3
Fiscalía N° 5 de Primera Instancia en lo Penal Económico
Dr. SCHAMUN, Miguel

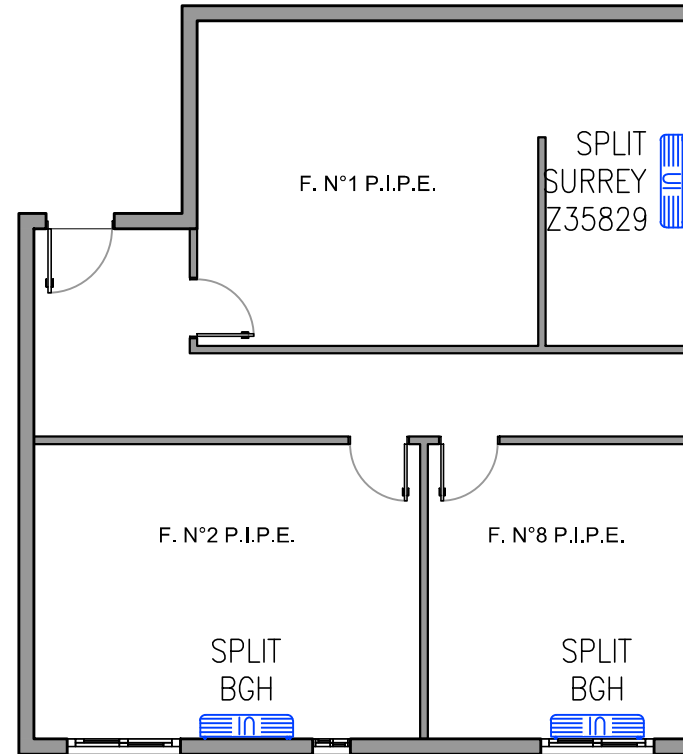


SECTOR PLANTA P3


Anexo Fiscalía N° 1 de Primera Instancia en lo Penal Económico

Anexo Fiscalía N° 2 de Primera Instancia en lo Penal Económico


Anexo Fiscalía N° 8 de Primera Instancia en lo Penal Económico

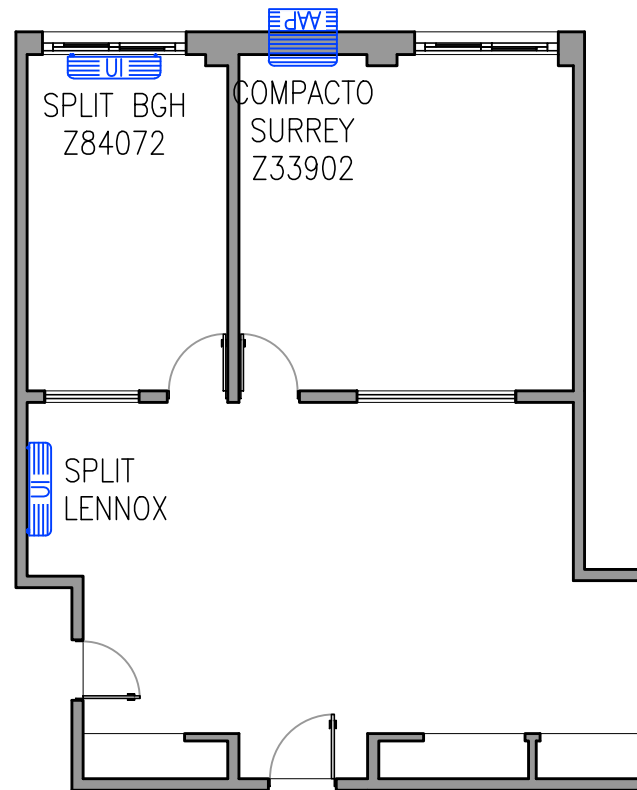


SECTOR PLANTA P3 - Oficina 317
Fiscalía N° 12 en lo Correccional
Dr. Martinez Burgos

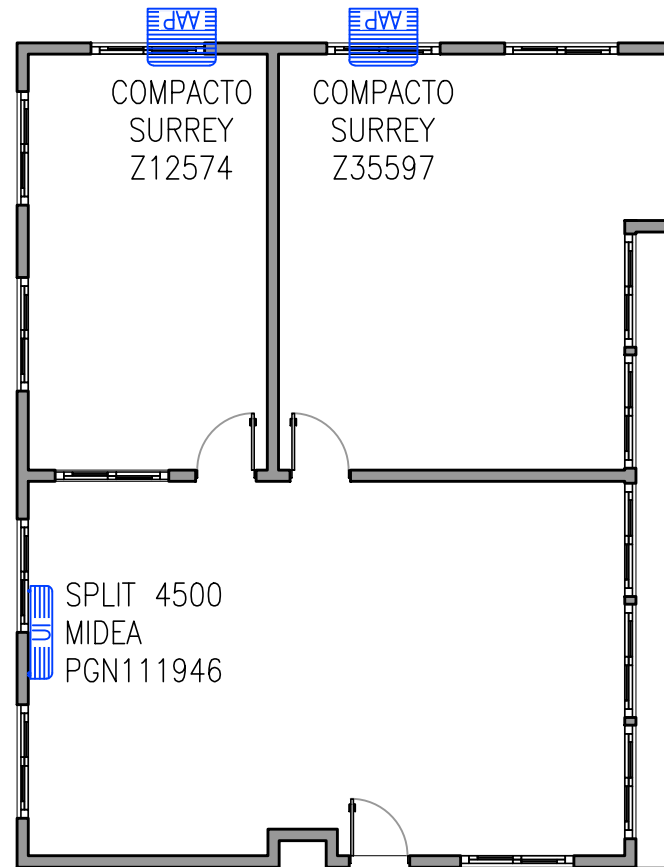

SECTOR PLANTA P3 - Oficina 319
Fiscalía N° 13 en lo Correccional
Dra. GIUDICE, Andrea Victoria

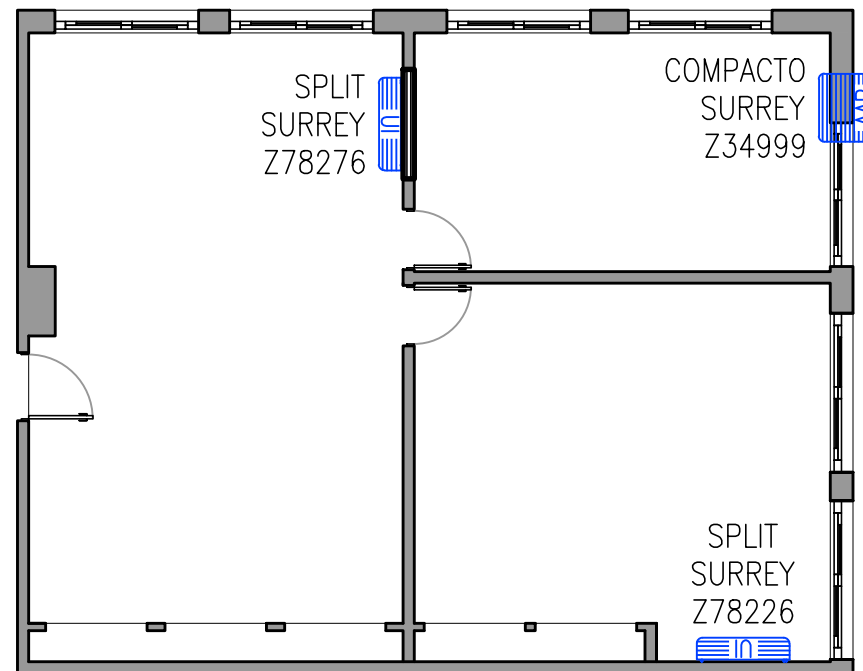

SECTOR PLANTA P3 - Oficina 315
 Fiscalía General N° 21 ante los Tribunales Orales en lo Criminal
 Dr. Nardiello

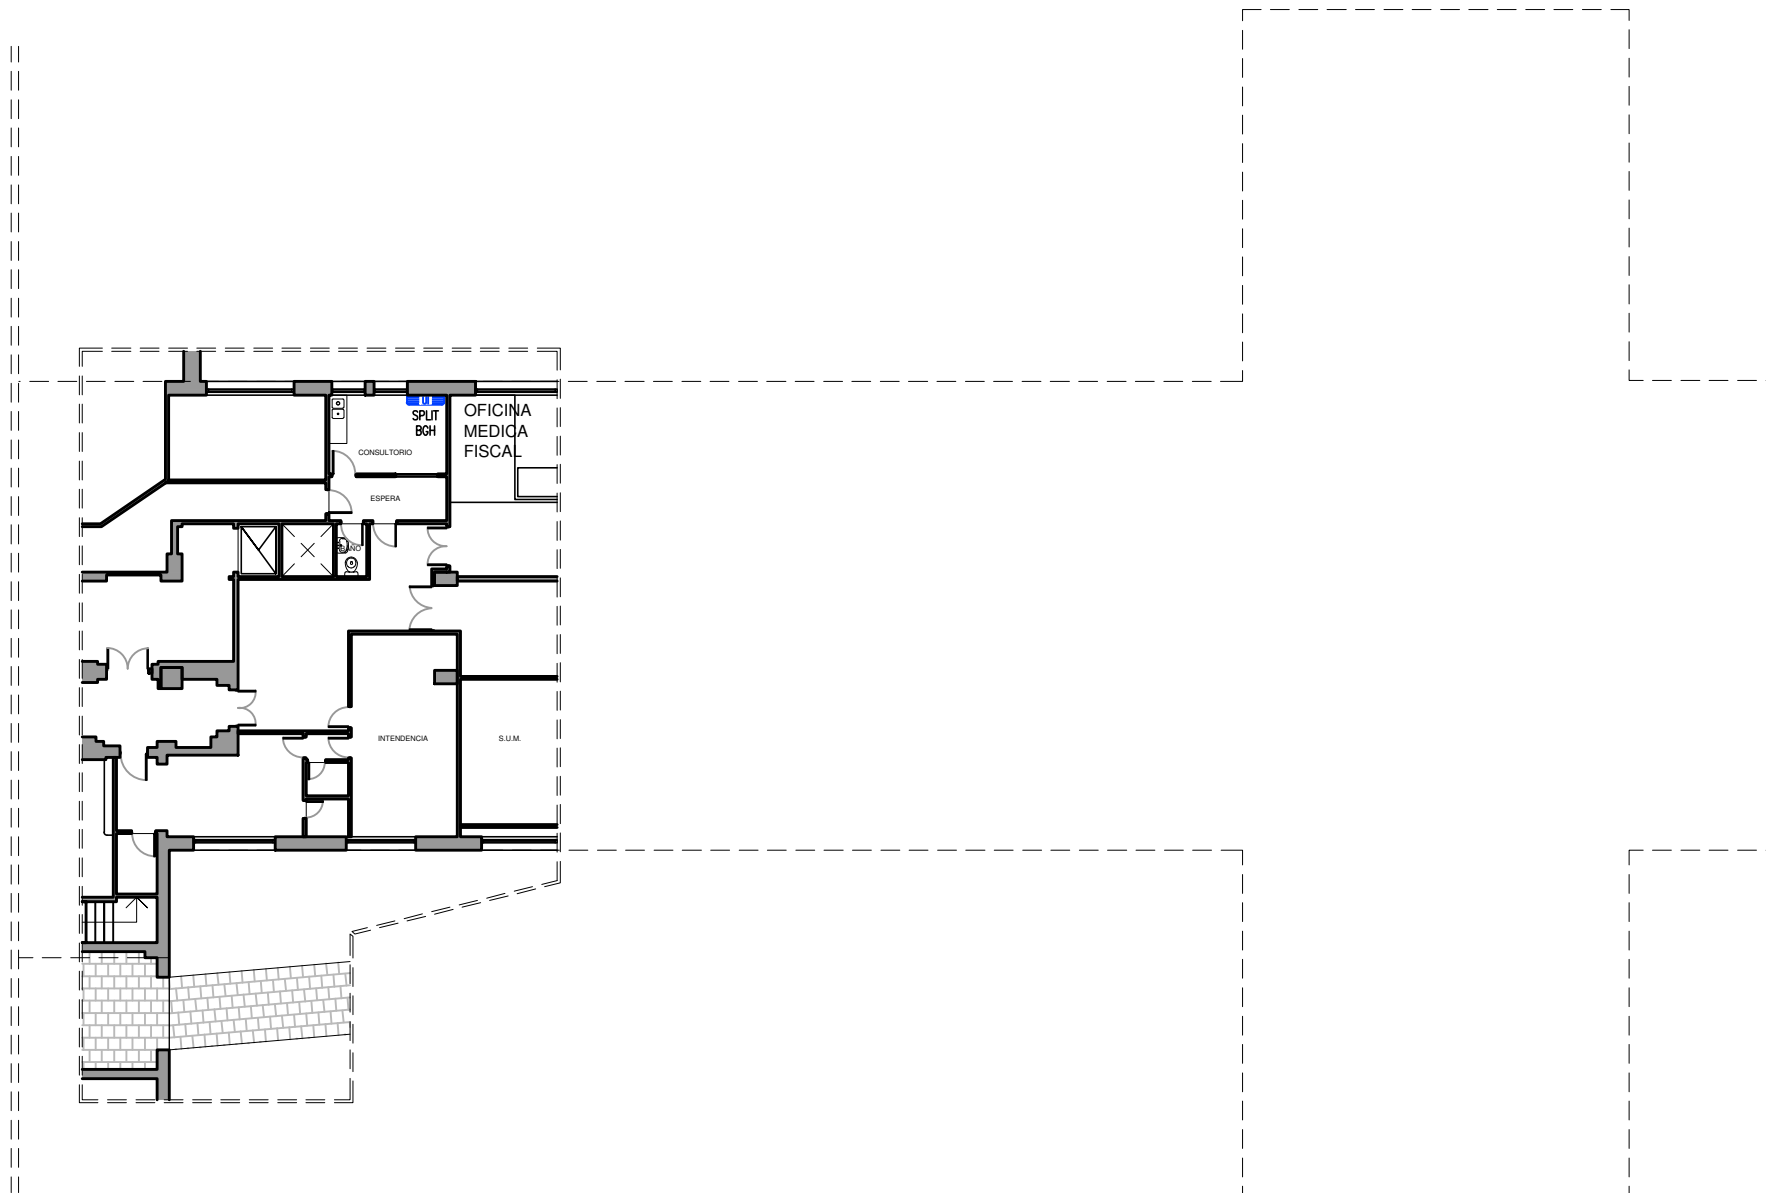

PLANTA SS - SECTOR OFICINA MEDICA FISCAL

CAD: ANDRIANI FACUNDO



CAD: ANDRIANI FACUNDO




ARQUITECTURA

Plano: PLANTA P2 (SECTOR)
 RELEVAMIENTO DE ACONDICIONADORES DE AIRE
 ESCALA S/E

Edificio: Av. Comodoro Py 2002
 CABA

Renglón: **2**
 Plano: **2**

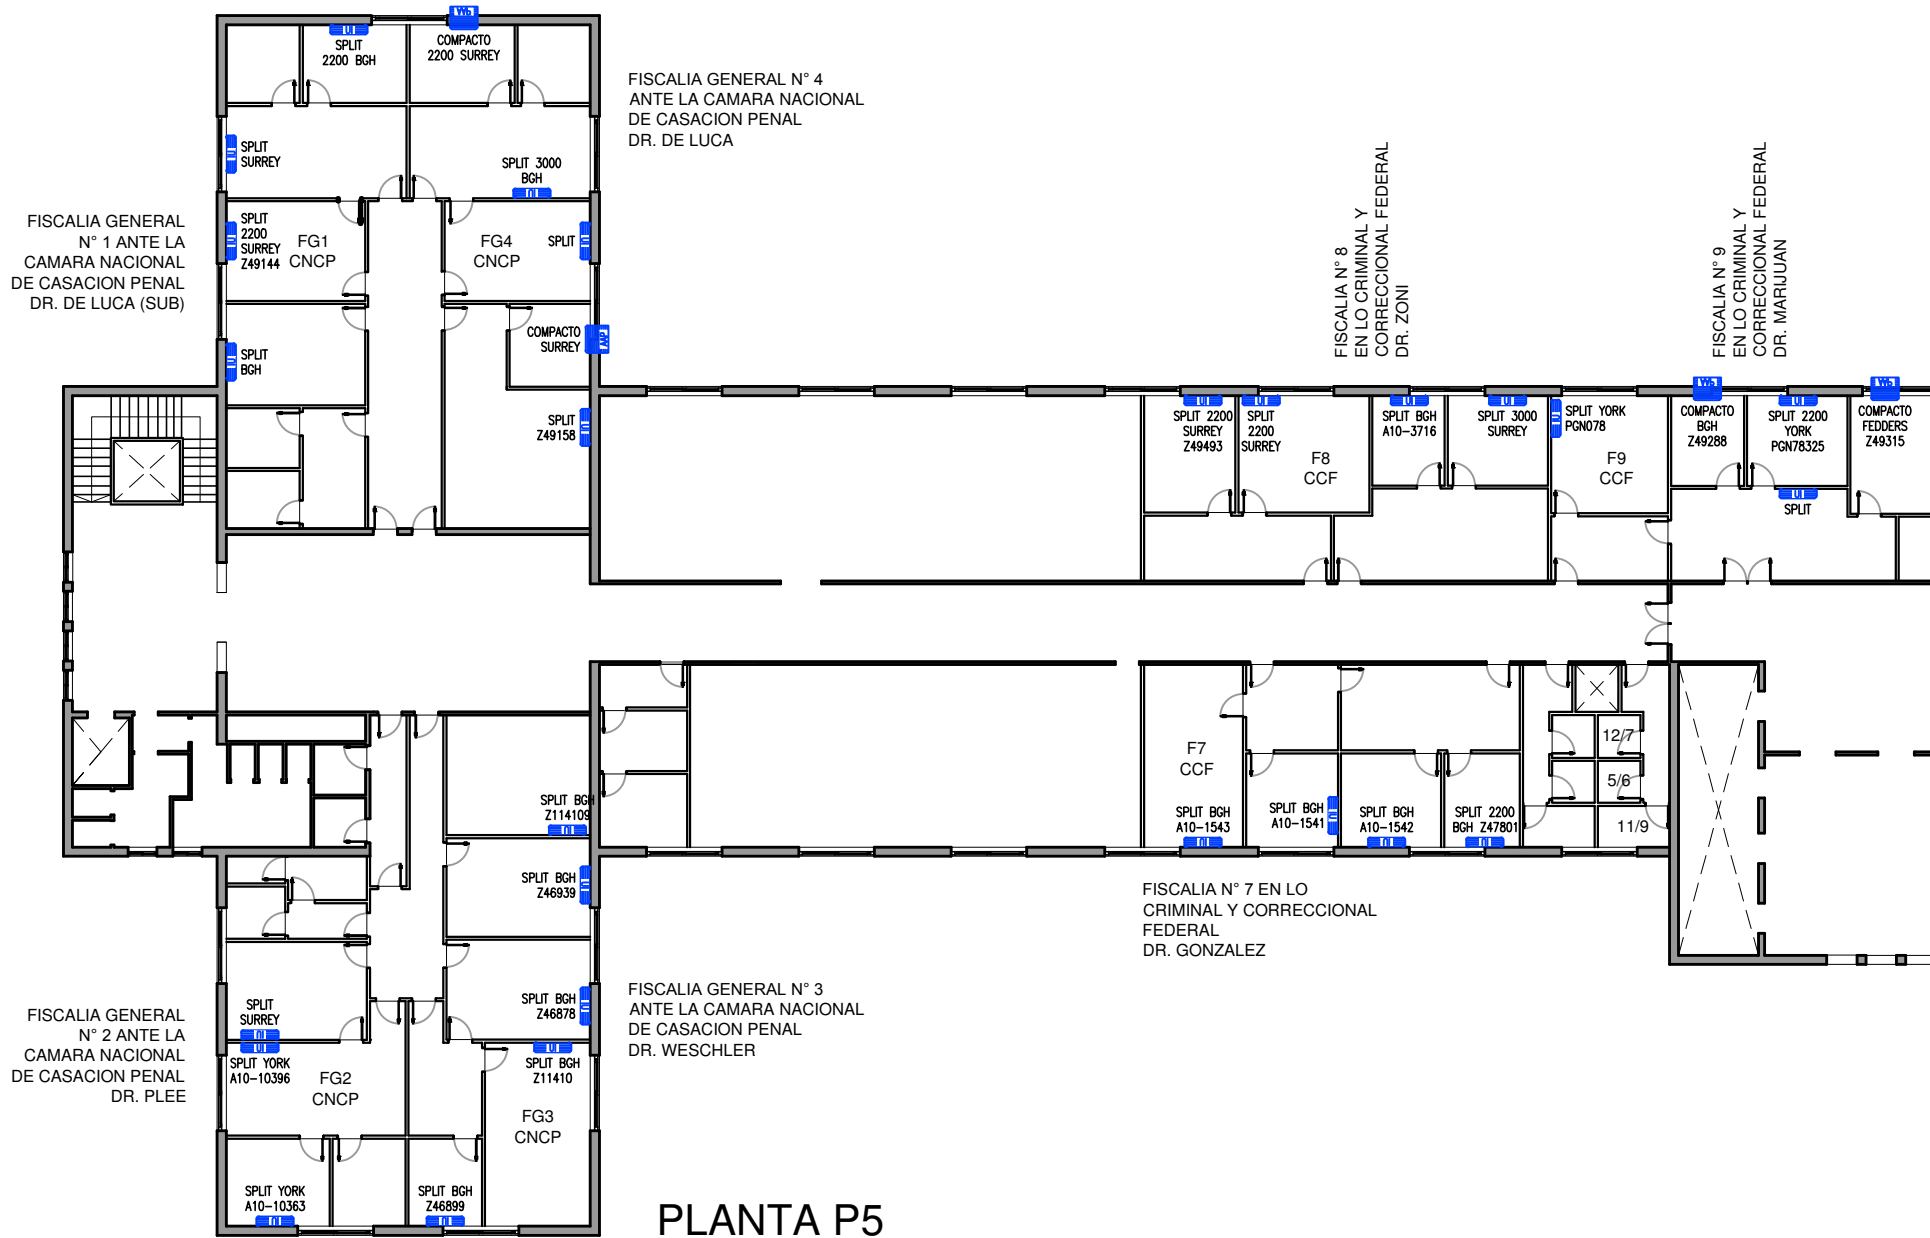

PLANTA P5

CAD: ANDRIANI FACUNDO




MINISTERIO PUBLICO
FISCAL
PROCURACION GENERAL DE LA NACION
REPUBLICA ARGENTINA

ARQUITECTURA

Plano: PLANTA P5 (SECTOR)
RELEVAMIENTO DE ACONDICIONADORES DE AIRE
ESCALA S/E


Edificio: Av. Comodoro Py 2002
CABA

Renglón: **2**
Plano: **3**

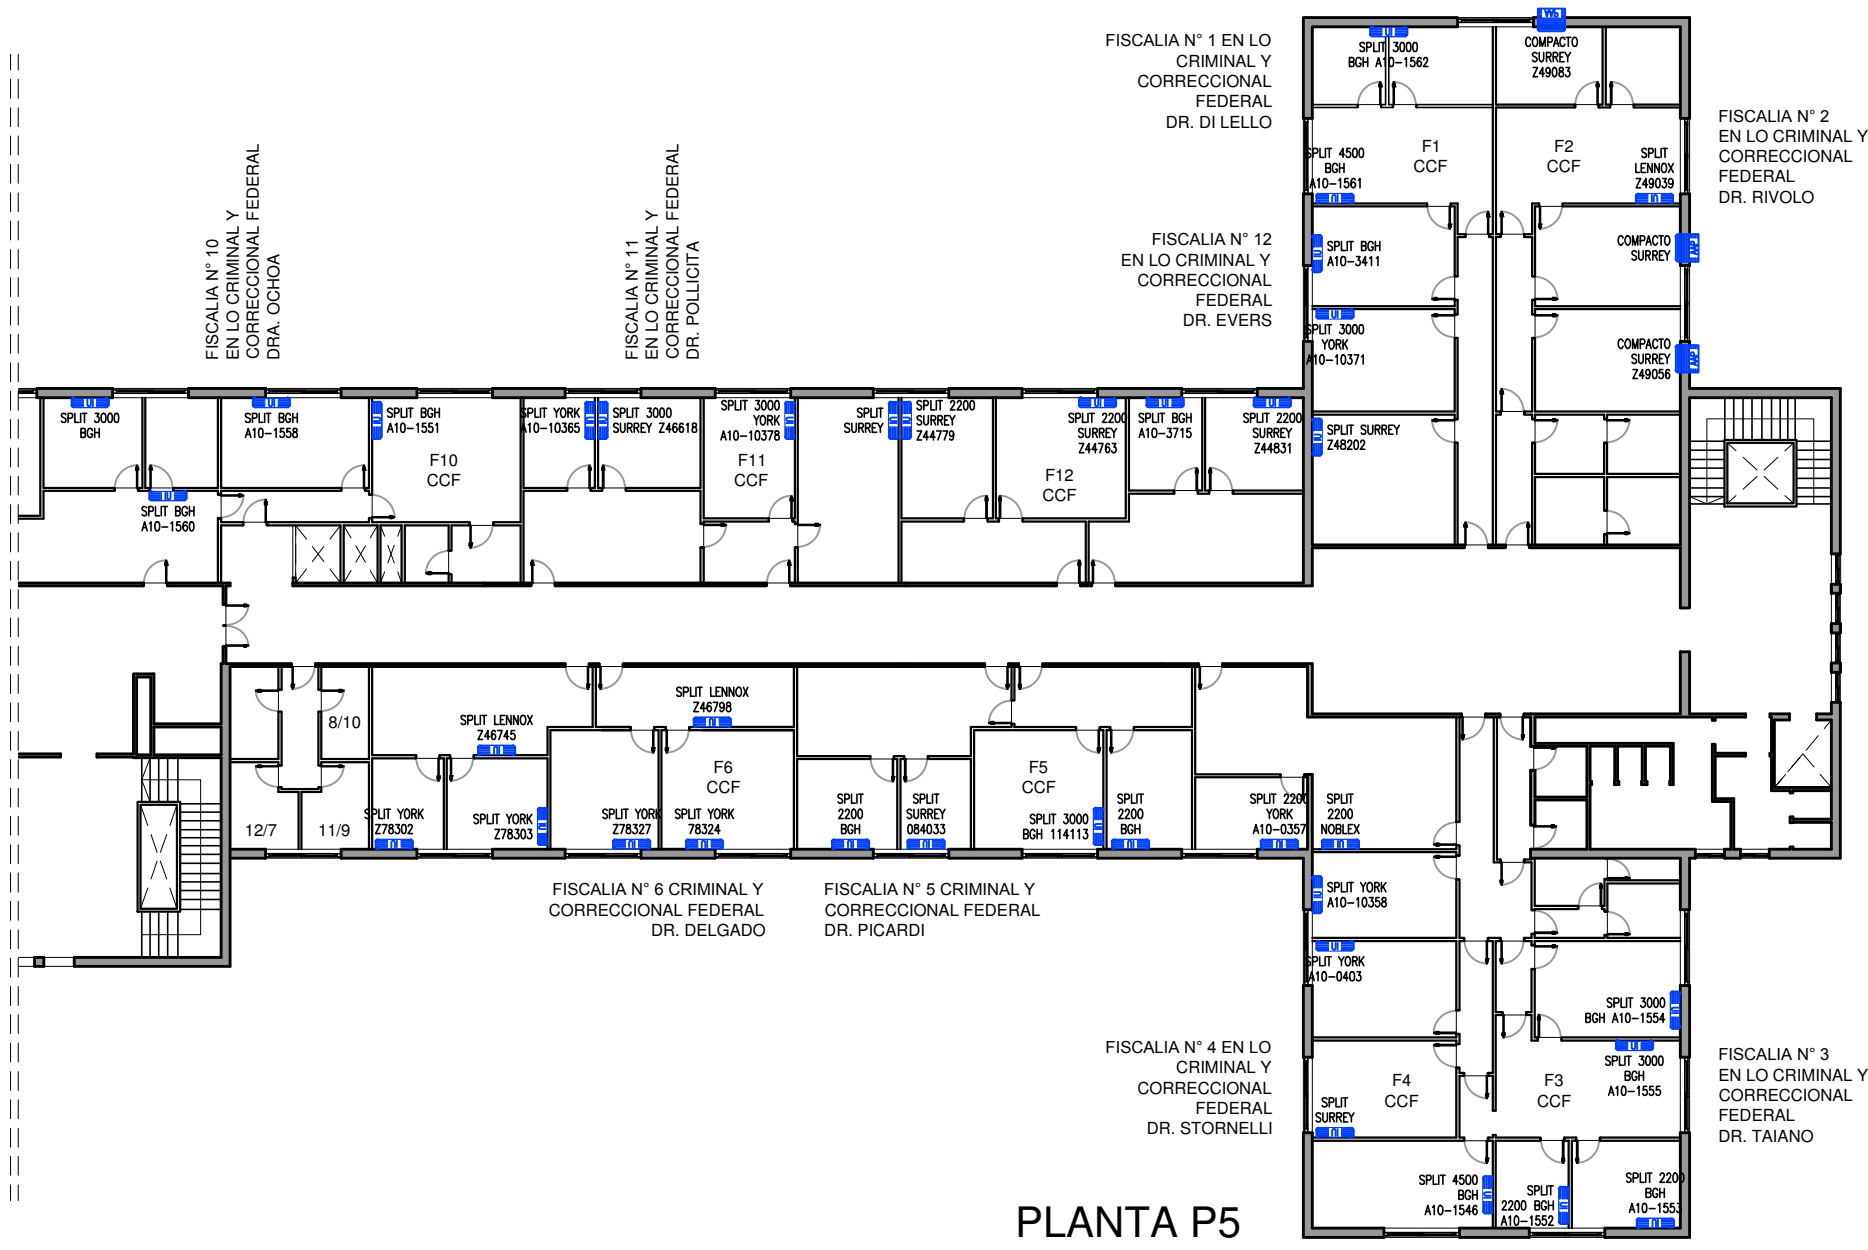

PLANTA P5

CAD: ANDRIANI FACUNDO


MINISTERIO PUBLICO FISCAL
 PROCURACION GENERAL DE LA NACION
 REPUBLICA ARGENTINA

ARQUITECTURA

Plano: PLANTA P5 (SECTOR)
 RELEVAMIENTO DE ACONDICIONADORES DE AIRE
 ESCALA S/E

Edificio: Av. Comodoro Py 2002
 CABA

Renglón: **2**
 Plano: **4**

FISCALIA GENERAL N° 2
ANTE TRIBUNAL ORAL EN LO
CRIMINAL FEDERAL
DR. PALAZZANI



FISCALIA GENERAL N° 3
ANTE TRIBUNALES ORALES
EN LO PENAL ECONOMICO
DRA. BENAVENTE

PLANTA P6

CAD: ANDRIANI FACUNDO



ARQUITECTURA

Plano: PLANTA P6 (SECTOR)
RELEVAMIENTO DE ACONDICIONADORES DE AIRE
ESCALA S/E

Edificio: Av. Comodoro Py 2002
CABA

Renglón: **2**
Plano: **5**



PLANTA P7

CAD: ANDRIANI FACUNDO




ARQUITECTURA

Plano: PLANTA P7 (SECTOR)
RELEVAMIENTO DE ACONDICIONADORES DE AIRE
ESCALA S/E

Edificio: Av. Comodoro Py 2002
CABA

Renglón: **2**
Plano: **6**

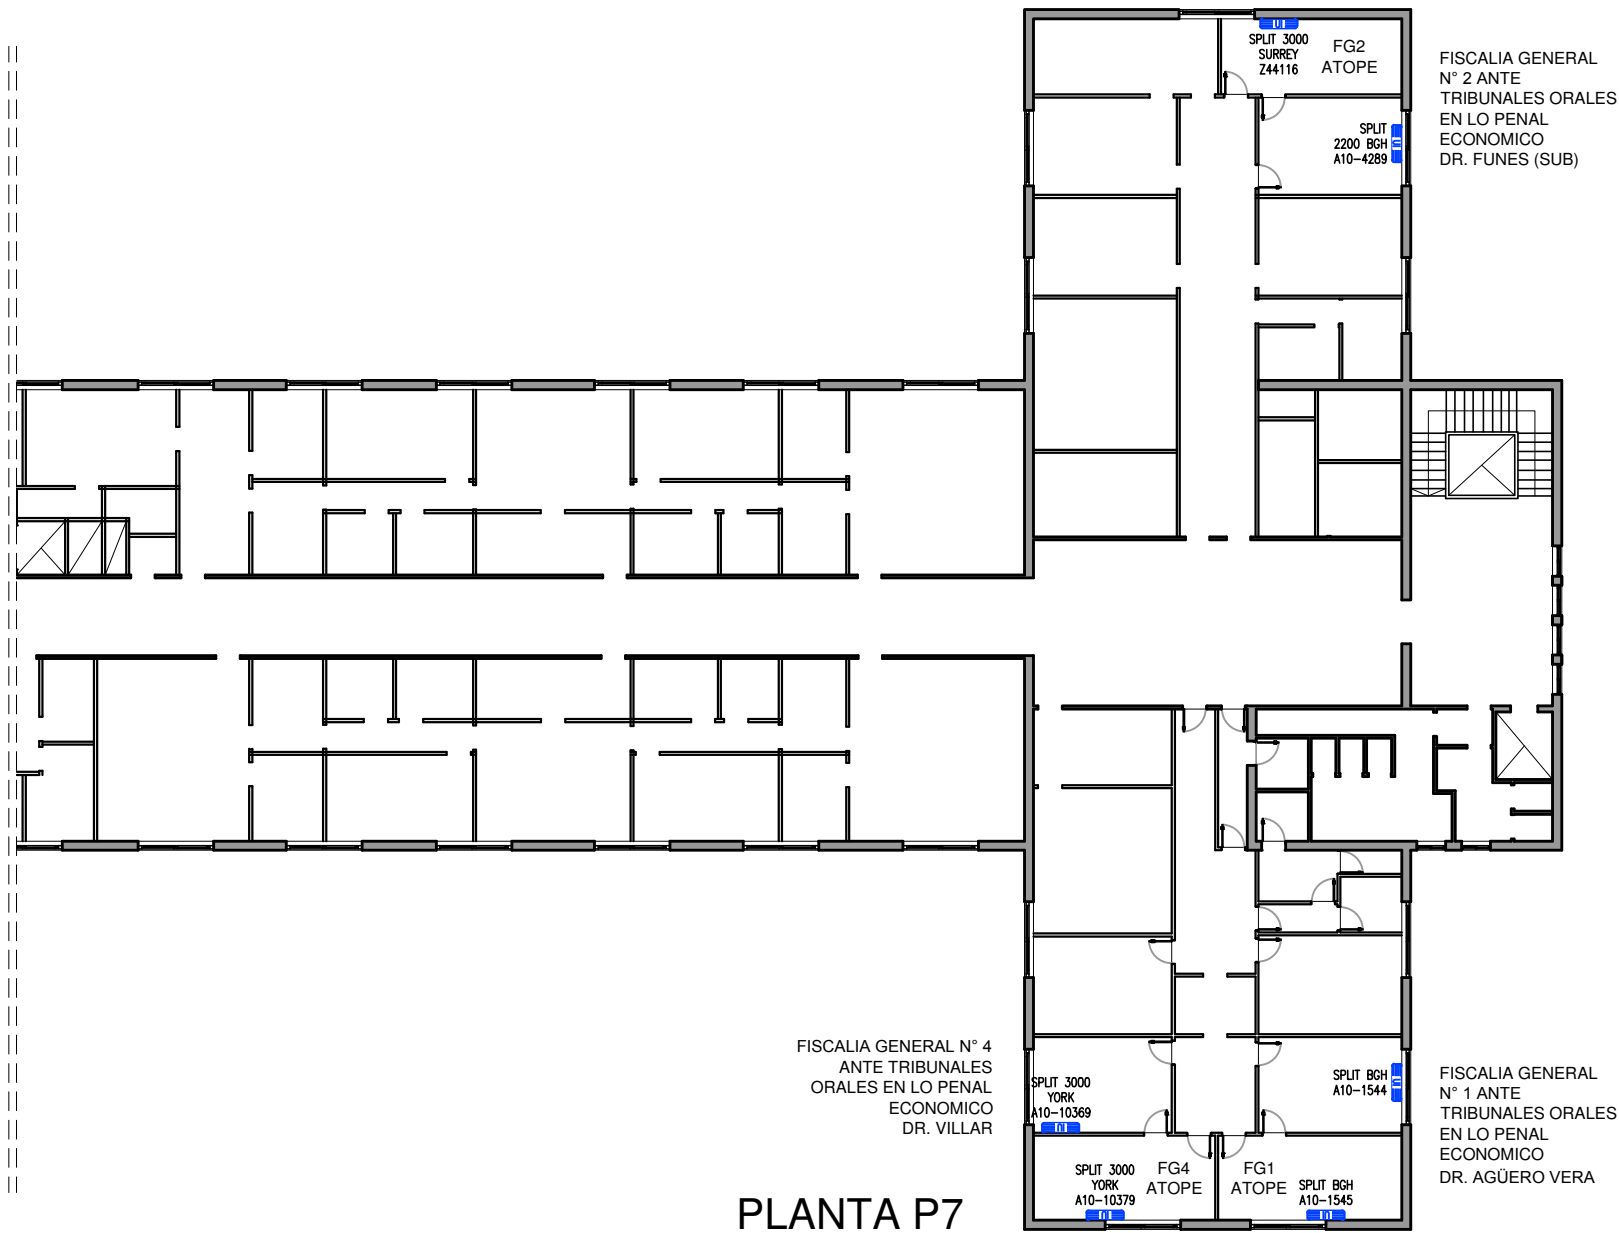

PLANTA P7

CAD: ANDRIANI FACUNDO




ARQUITECTURA

Plano: PLANTA P7 (SECTOR)
 RELEVAMIENTO DE ACONDICIONADORES DE AIRE
 ESCALA S/E

Edificio: Av. Comodoro Py 2002
 CABA

Renglón: **2**
 Plano: **7**

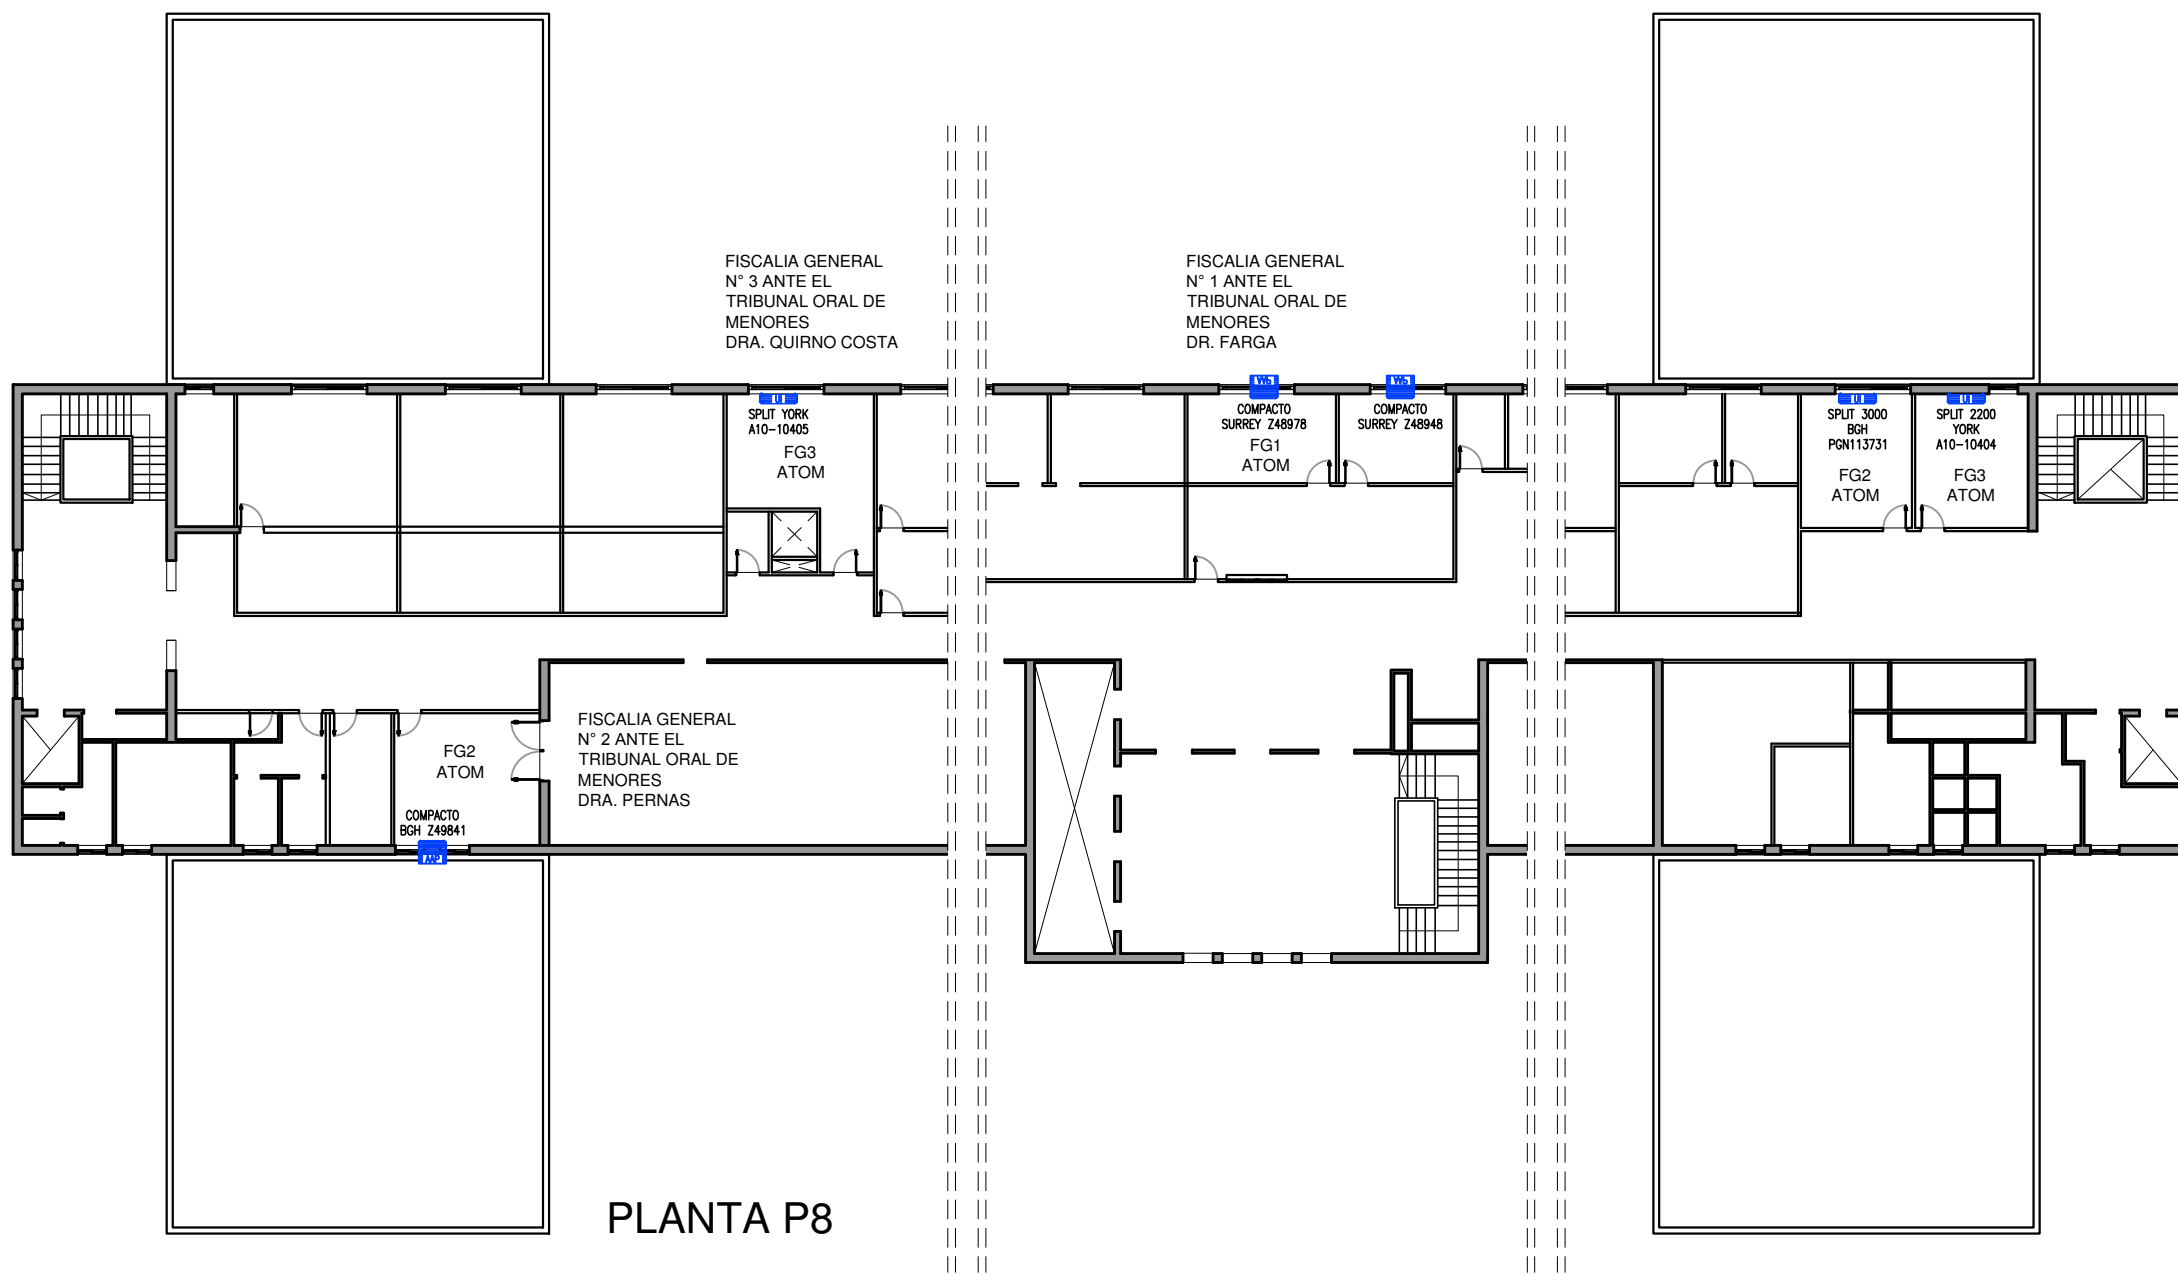

CAD: ANDRIANI FACUNDO




ARQUITECTURA

Plano: PLANTA P8 (SECTOR)
RELEVAMIENTO DE ACONDICIONADORES DE AIRE
ESCALA S/E

Edificio: Av. Comodoro Py 2002
CABA

Renglón: **2**
Plano: **8**

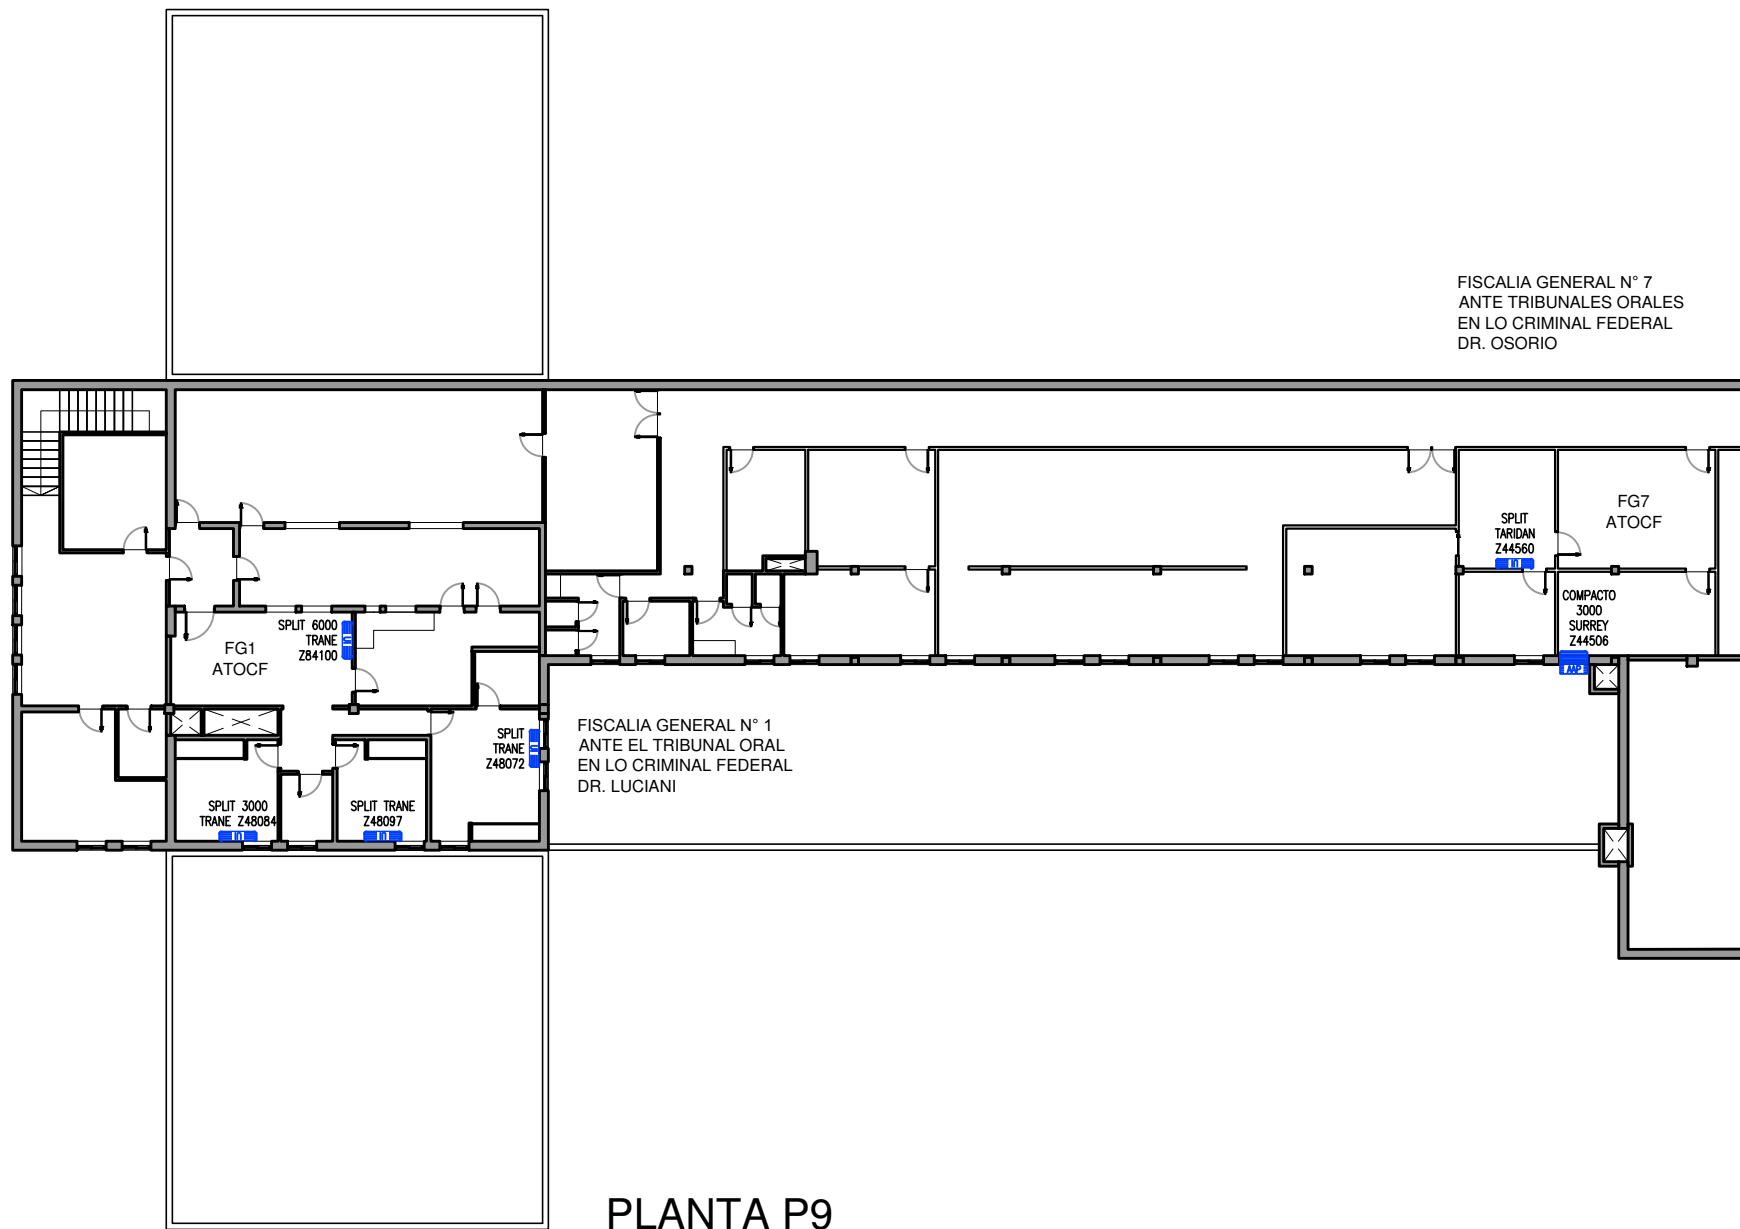

FISCALIA GENERAL N° 7
 ANTE TRIBUNALES ORALES
 EN LO CRIMINAL FEDERAL
 DR. OSORIO

FISCALIA GENERAL N° 1
 ANTE EL TRIBUNAL ORAL
 EN LO CRIMINAL FEDERAL
 DR. LUCIANI

PLANTA P9

CAD: ANDRIANI FACUNDO




ARQUITECTURA


Plano: PLANTA P9 (SECTOR)
 RELEVAMIENTO DE ACONDICIONADORES DE AIRE
 ESCALA S/E

Edificio: Av. Comodoro Py 2002
 CABA


Renglón: **2**
 Plano: **9**

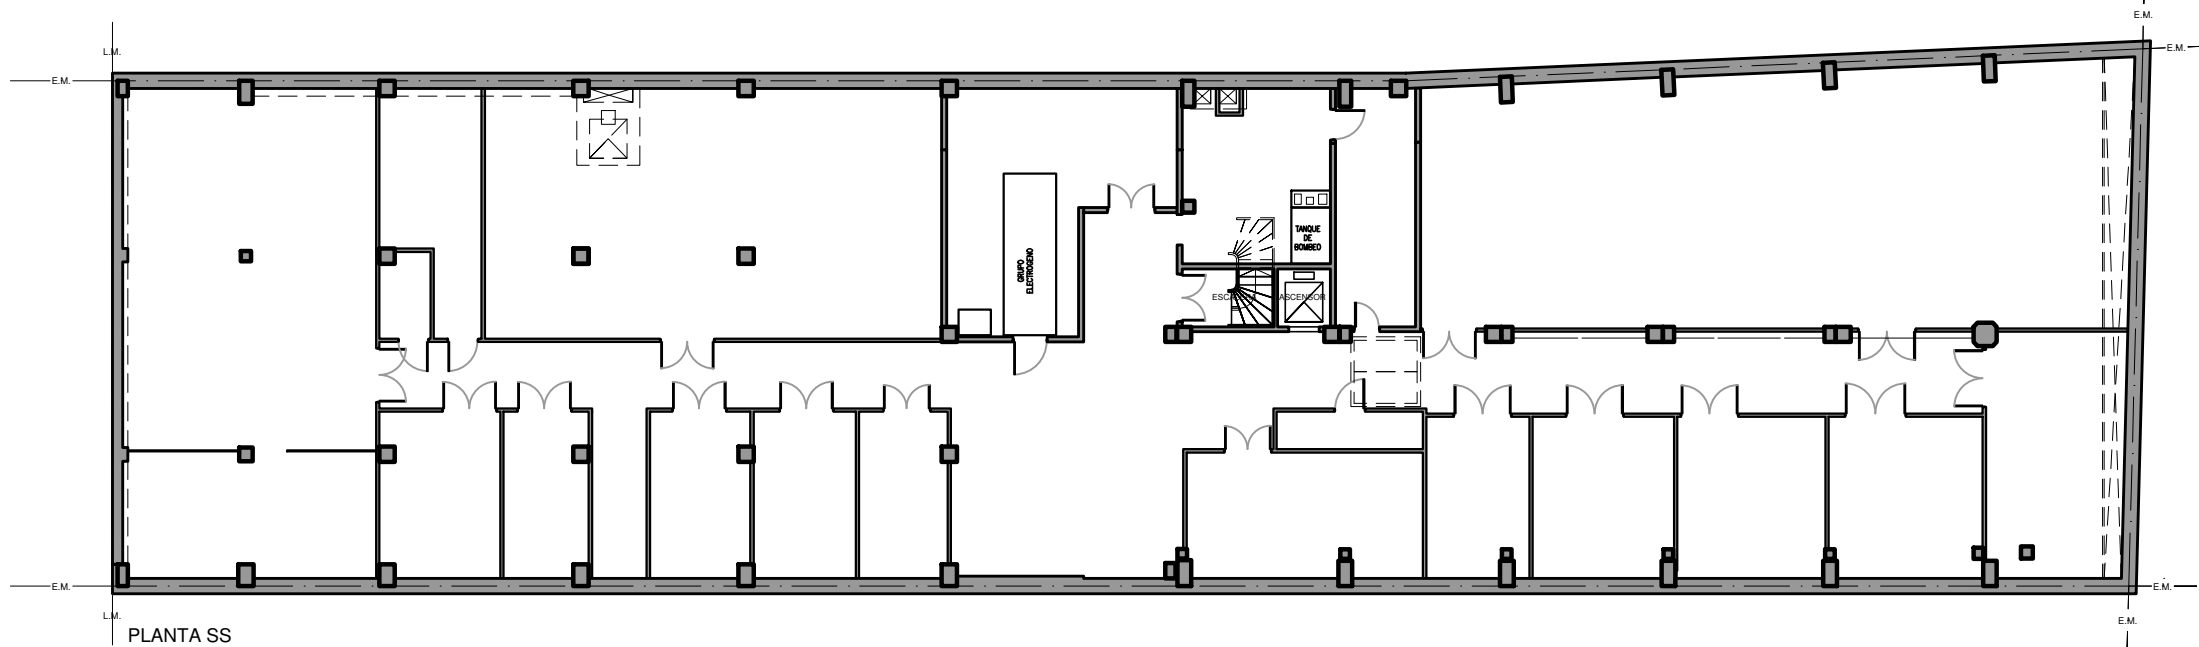


PLANTA SS

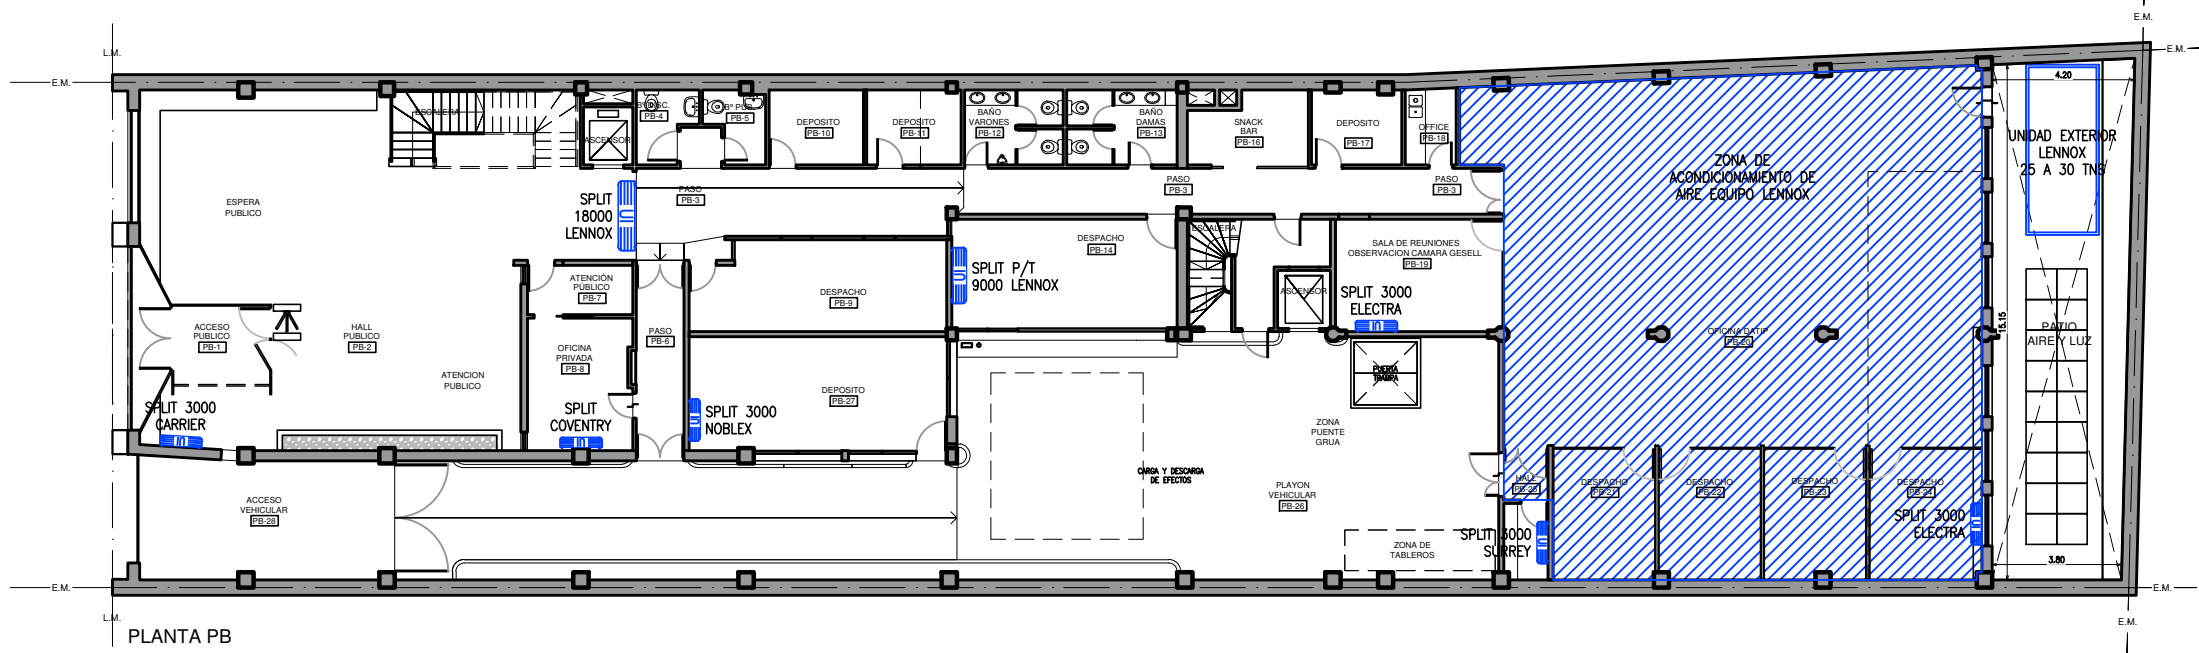

PLANTA PB

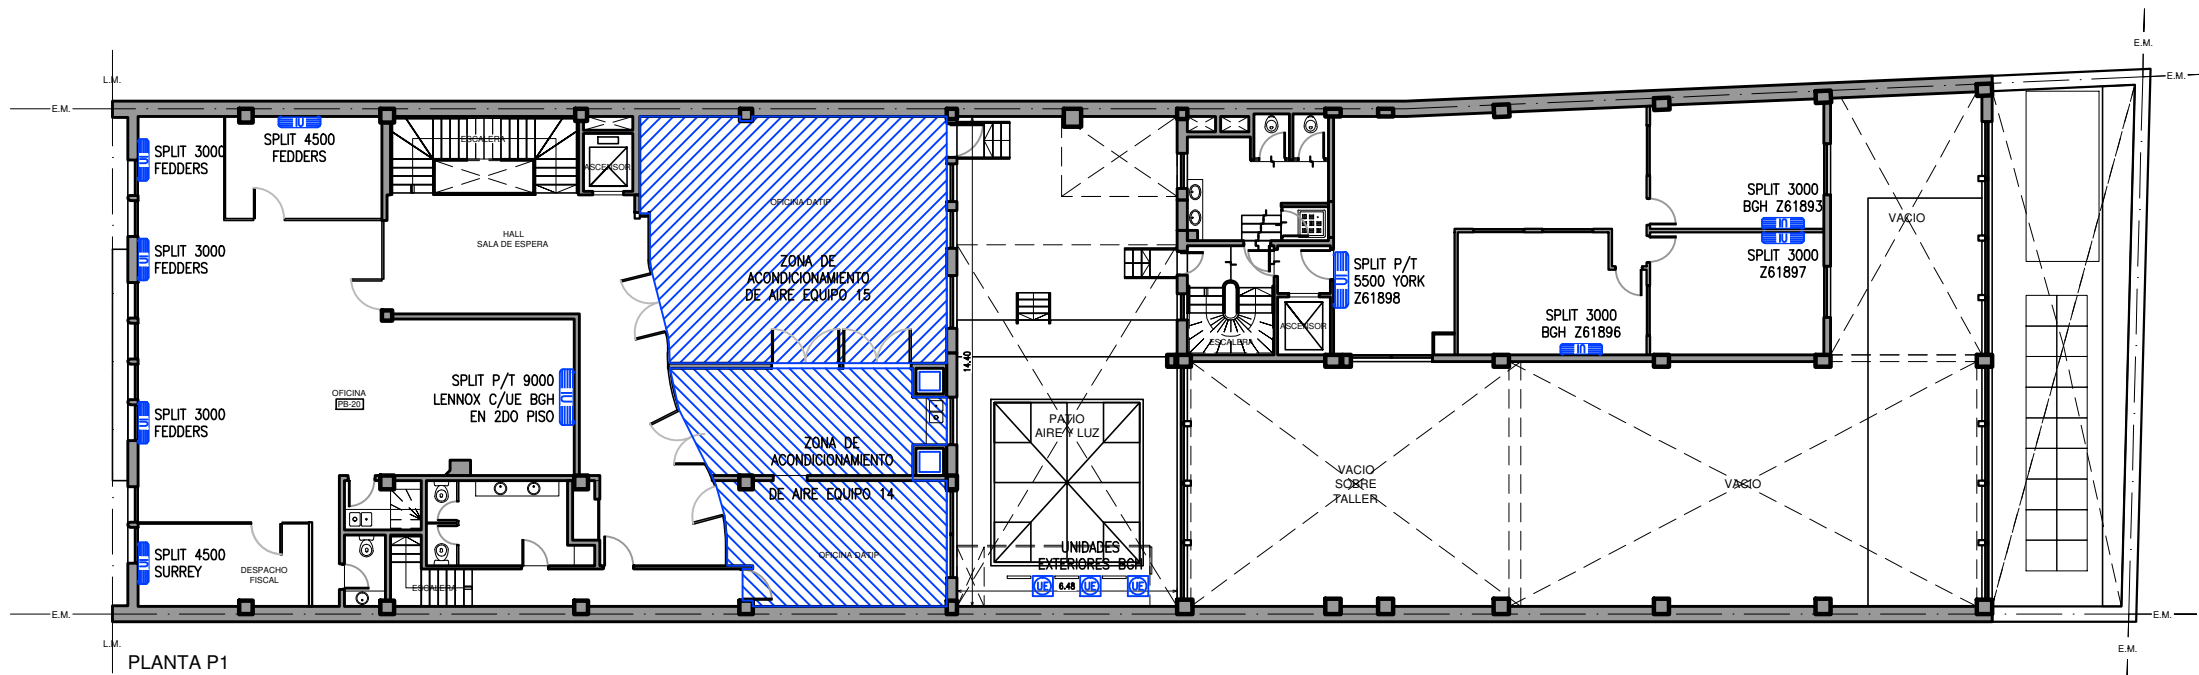

PLANTA P1

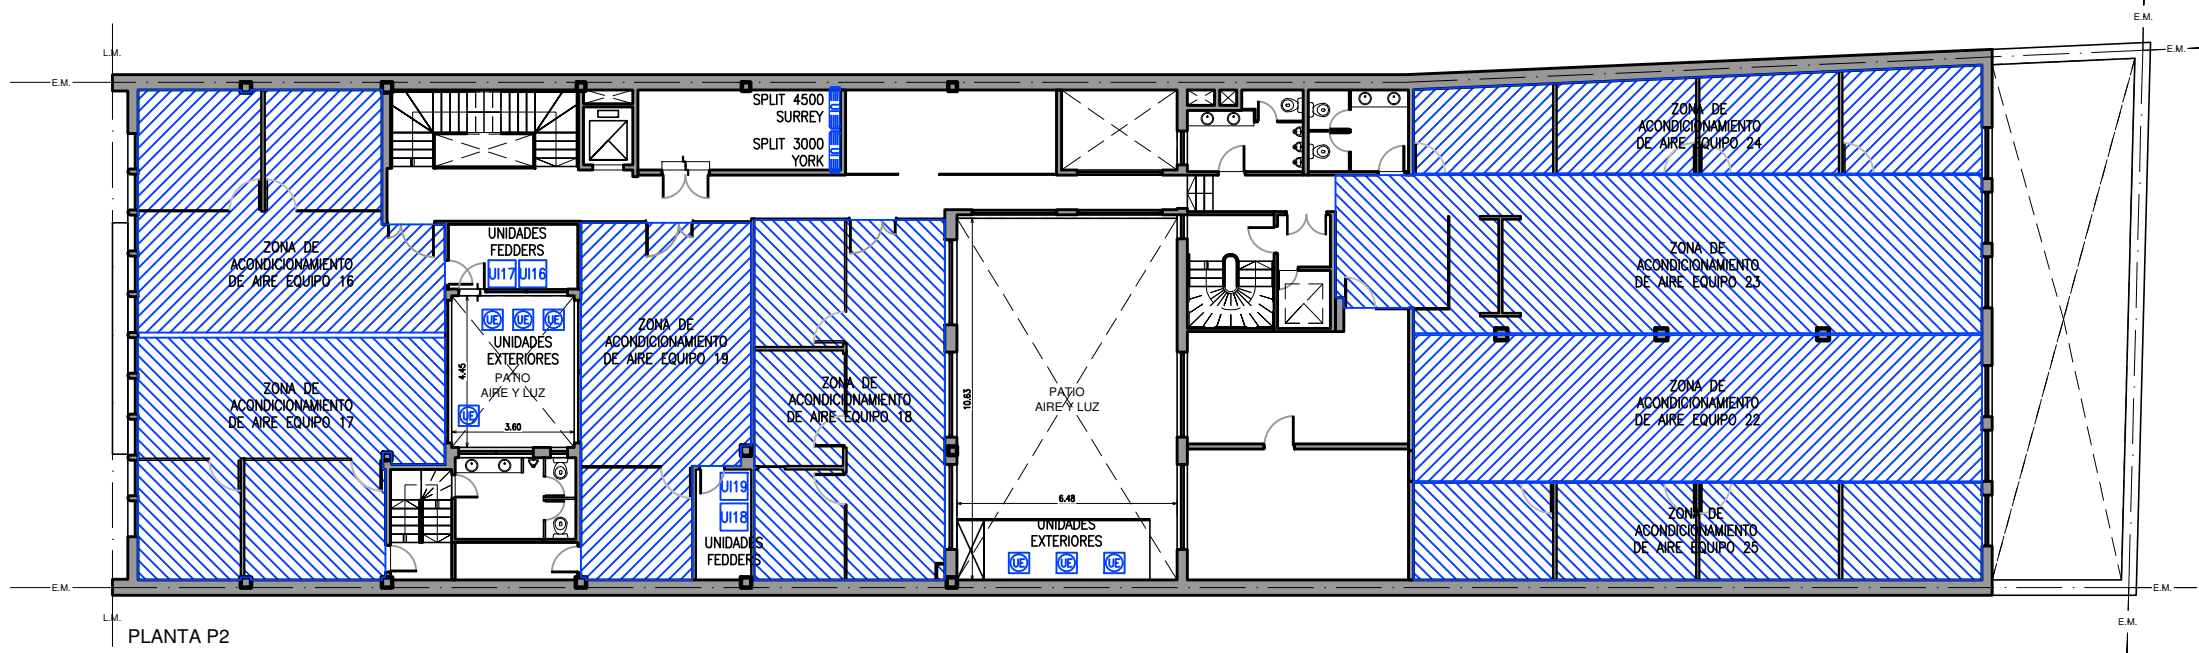

PLANTA P2




ARQUITECTURA

Plano: PLANTAS P1 Y P2
RELEVAMIENTO DE ACONDICIONADORES DE AIRE
ESCALA S/E


Edificio: Peru 543 (Ex SKF)
C.A.B.A.

Renglón: **3**
Plano: **2**

CAD: ANDRIANI FACUNDO

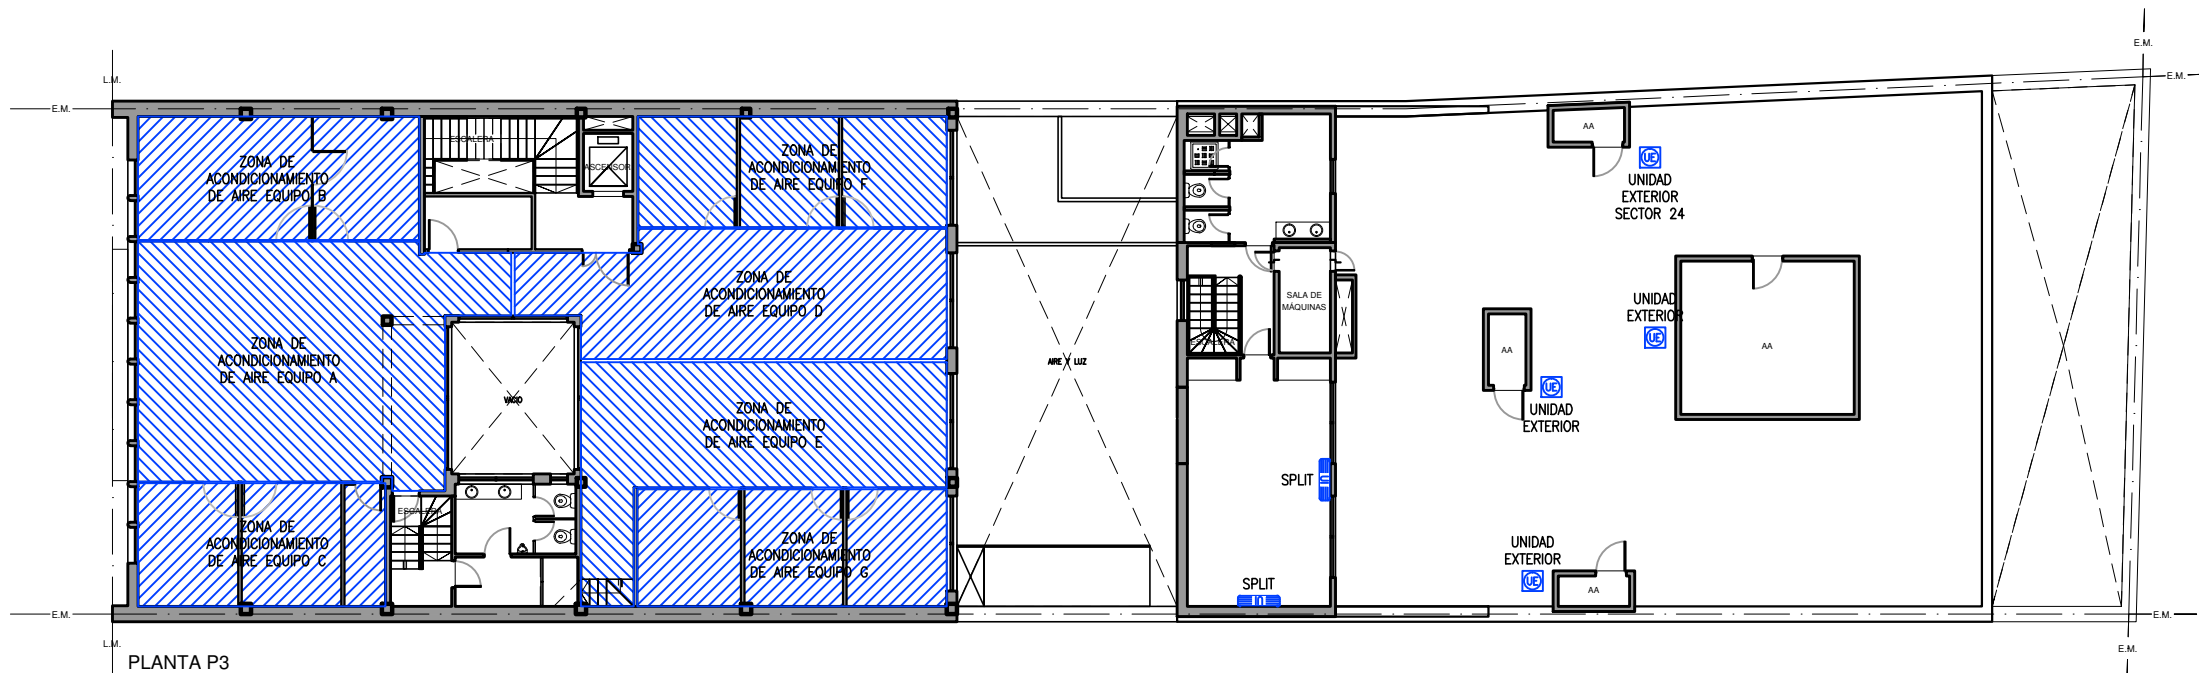

PLANTA P3

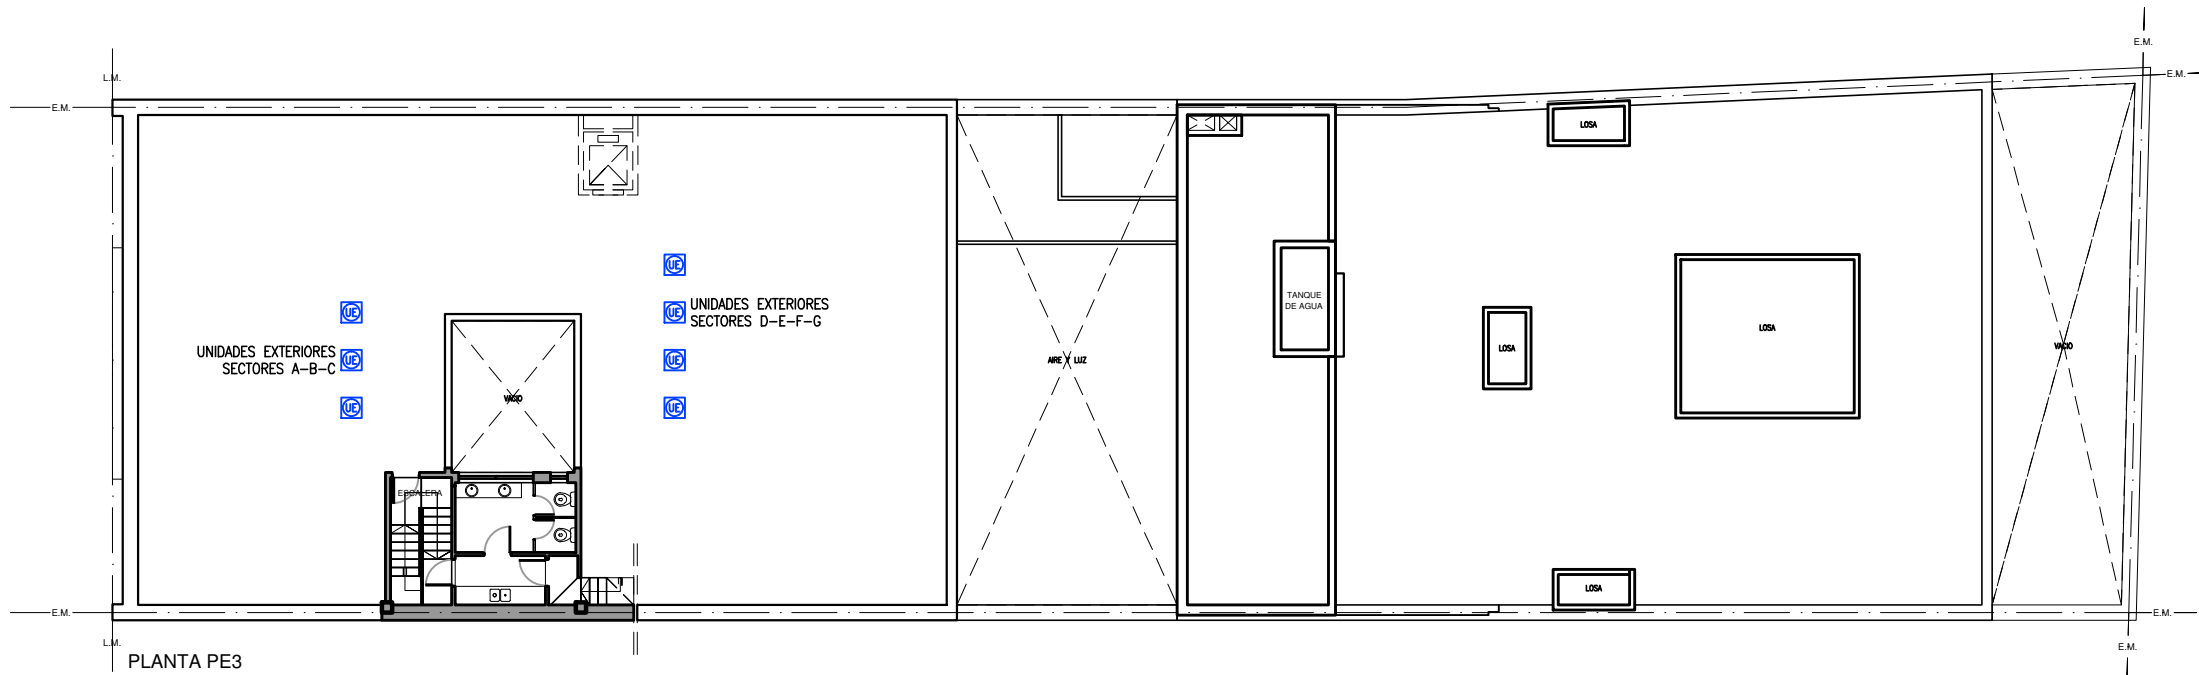


PLANTA PE3




PLANTA P5

CAD: ANDRIANI FACUNDO

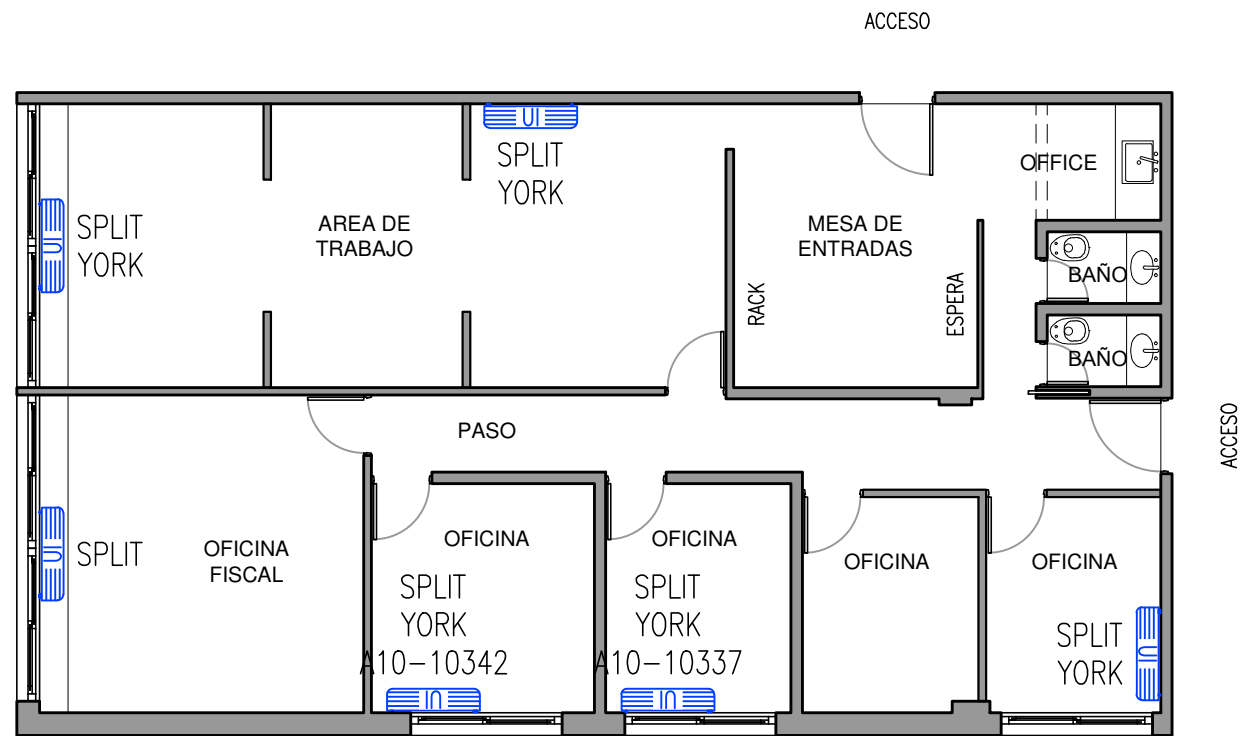

PLANTA P10 - Oficina 401

CAD: ANDRIANI FACUNDO

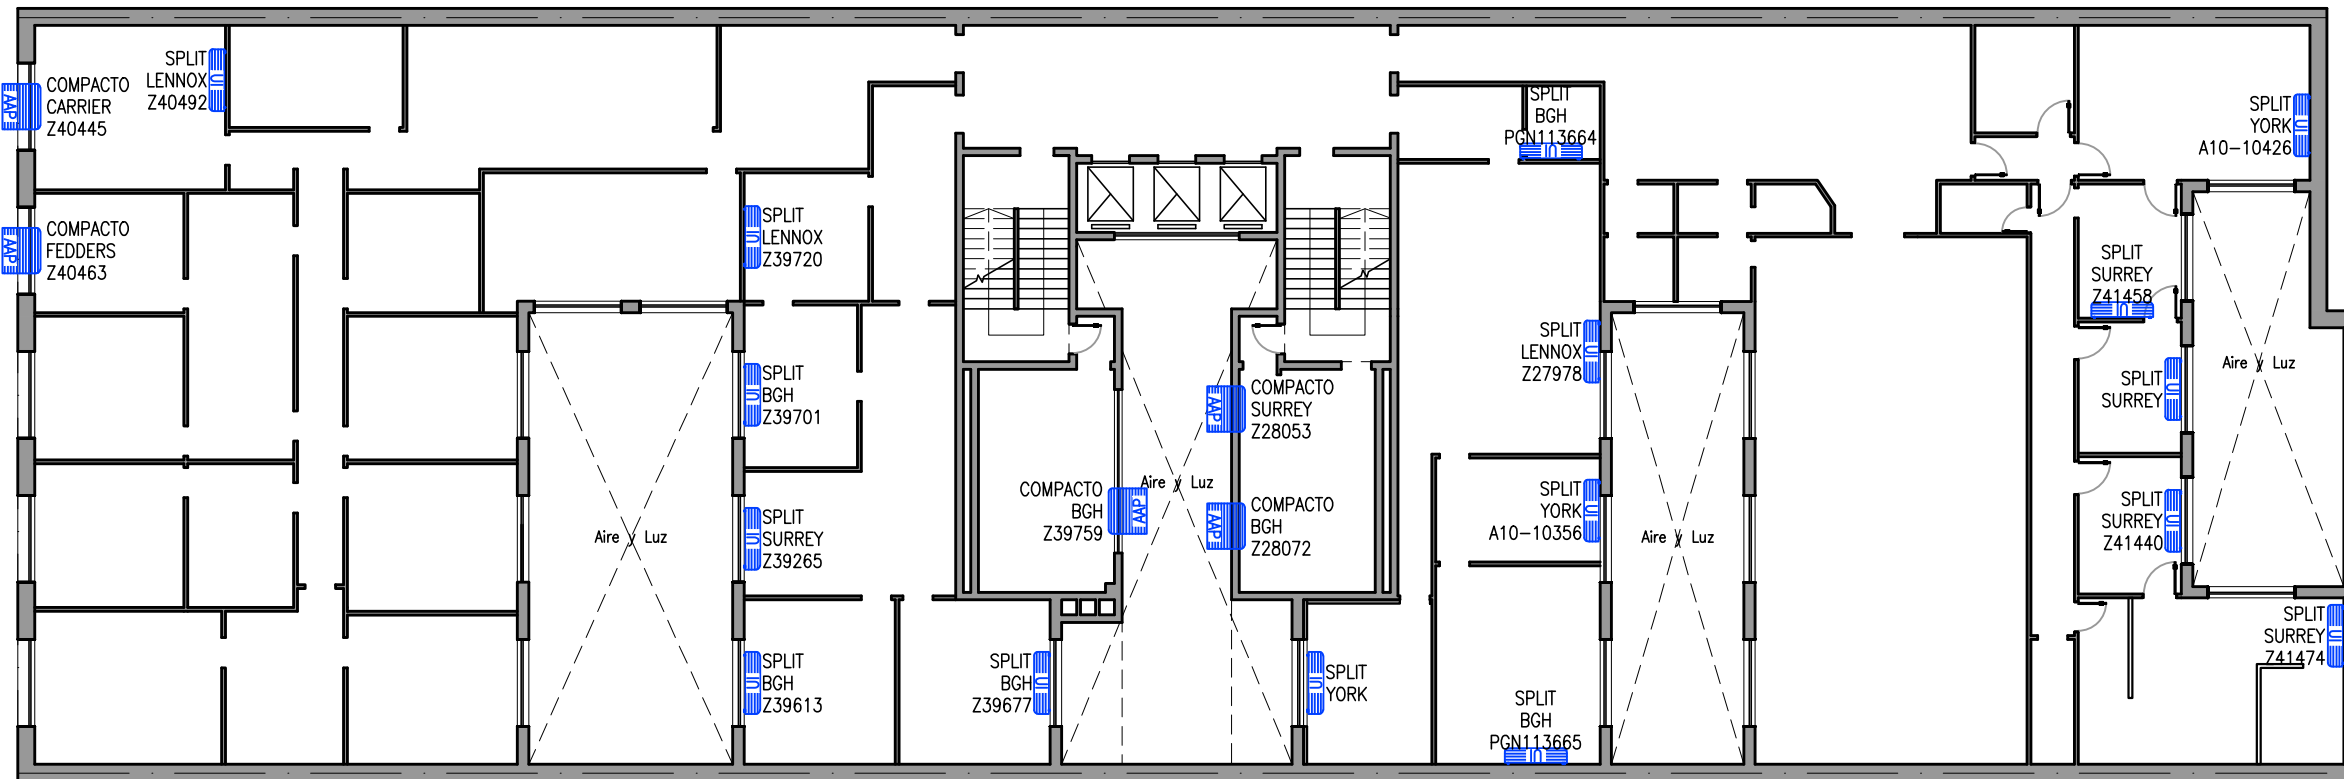

PLANTA P1

CAD: ANDRIANI FACUNDO




ARQUITECTURA

Plano: PLANTAS P1
 RELEVAMIENTO DE ACONDICIONADORES DE AIRE
 ESCALA 1:200

Edificio: Lavalle 1171
 C.A.B.A.

Renglón: **4**
 Plano: **1**

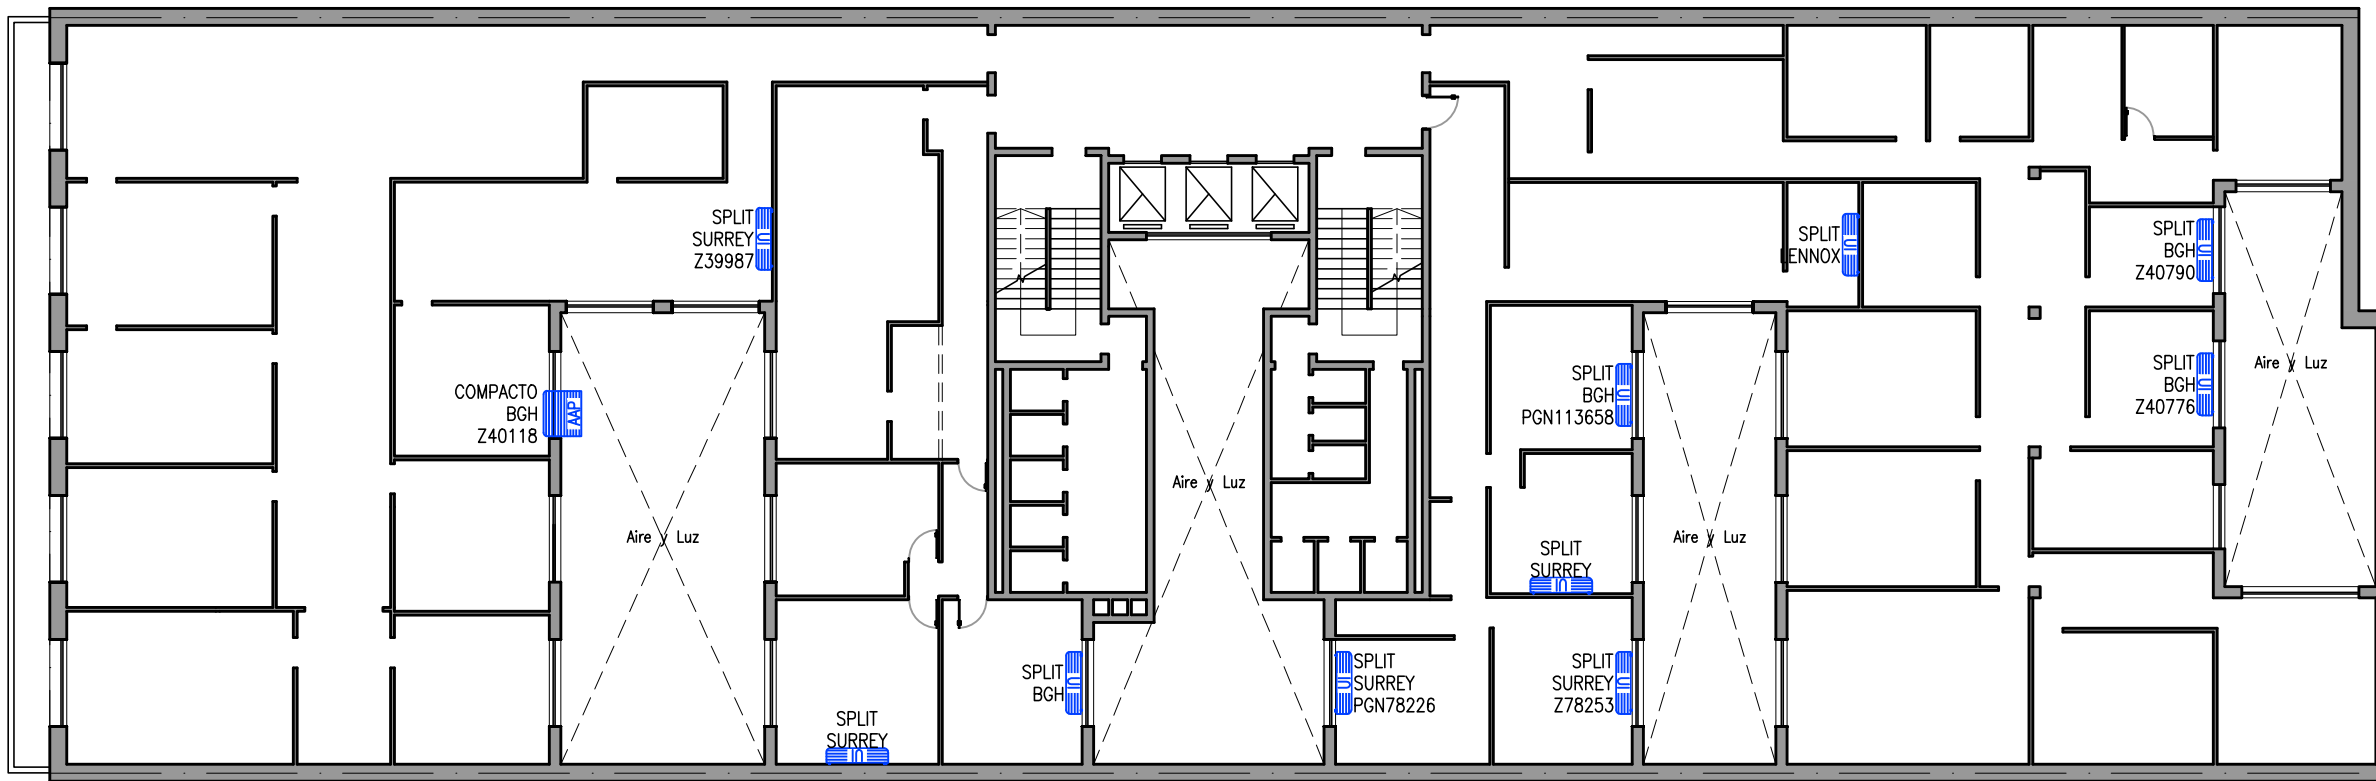

PLANTA P2

CAD: ANDRIANI FACUNDO




ARQUITECTURA

Plano: PLANTA P2
 RELEVAMIENTO DE ACONDICIONADORES DE AIRE
 ESCALA 1:200


Edificio: Lavalle 1171
 C.A.B.A.

Renglón: **4**
 Plano: **2**

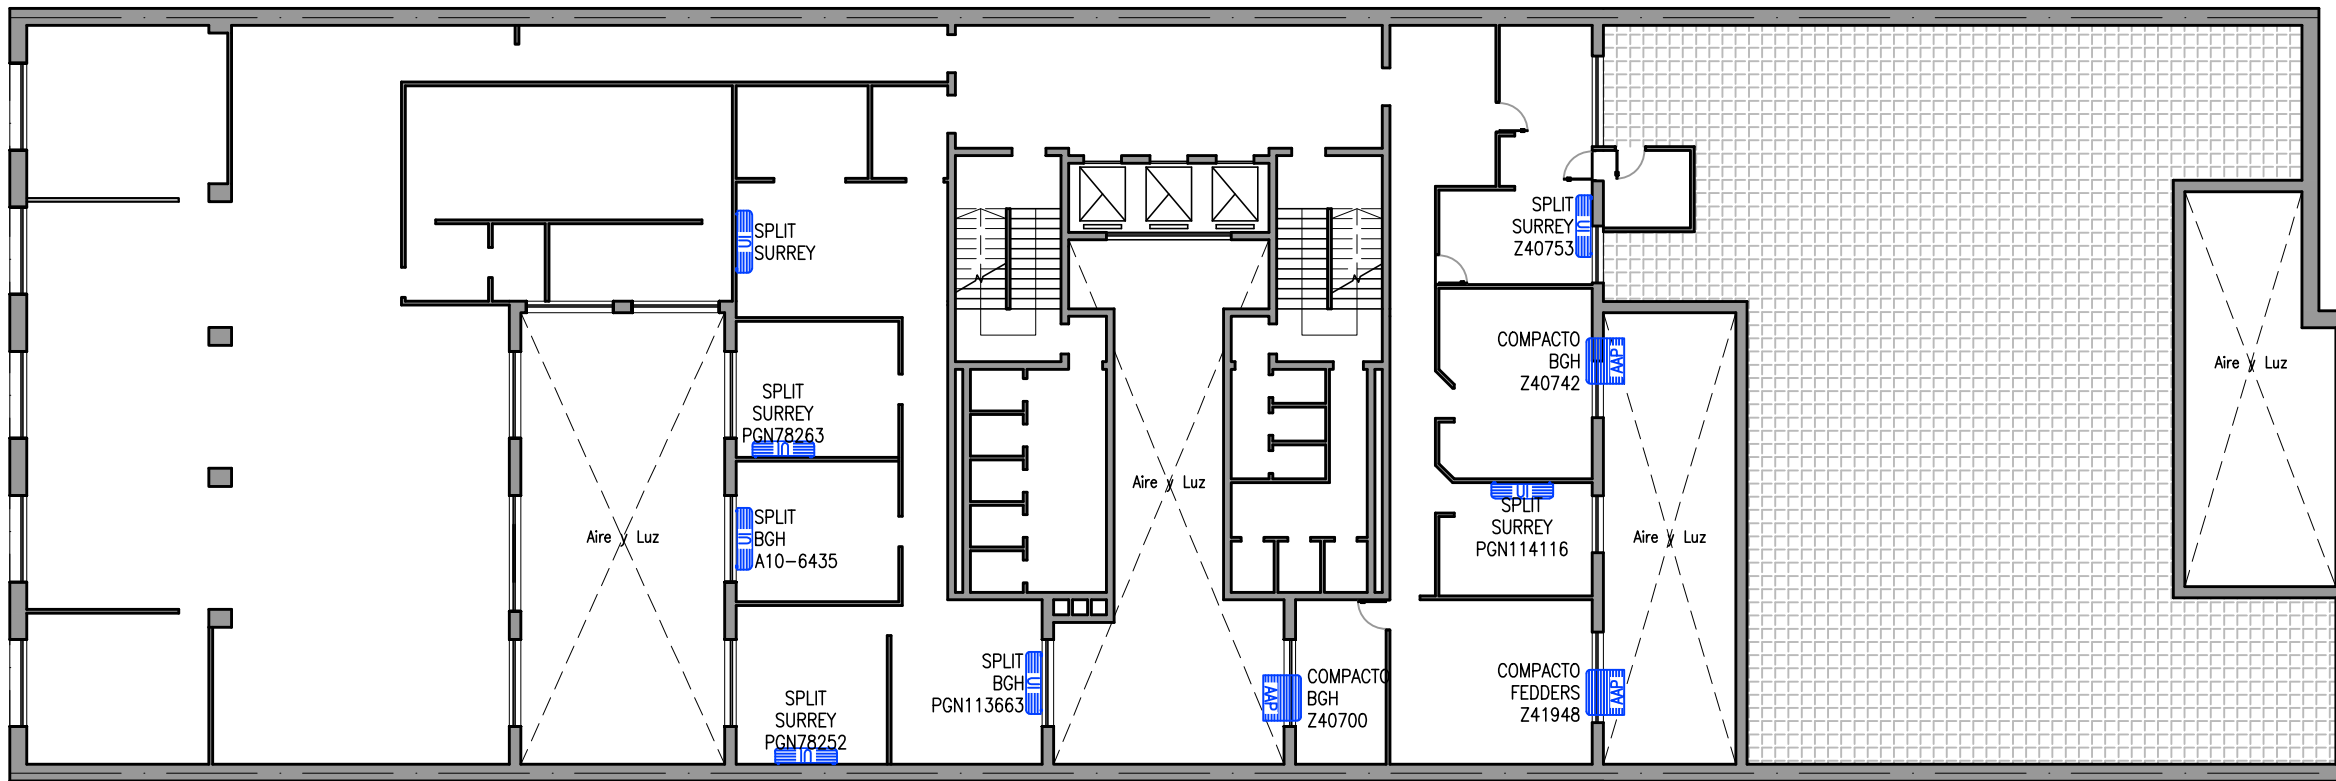

PLANTA P3

CAD: ANDRIANI FACUNDO

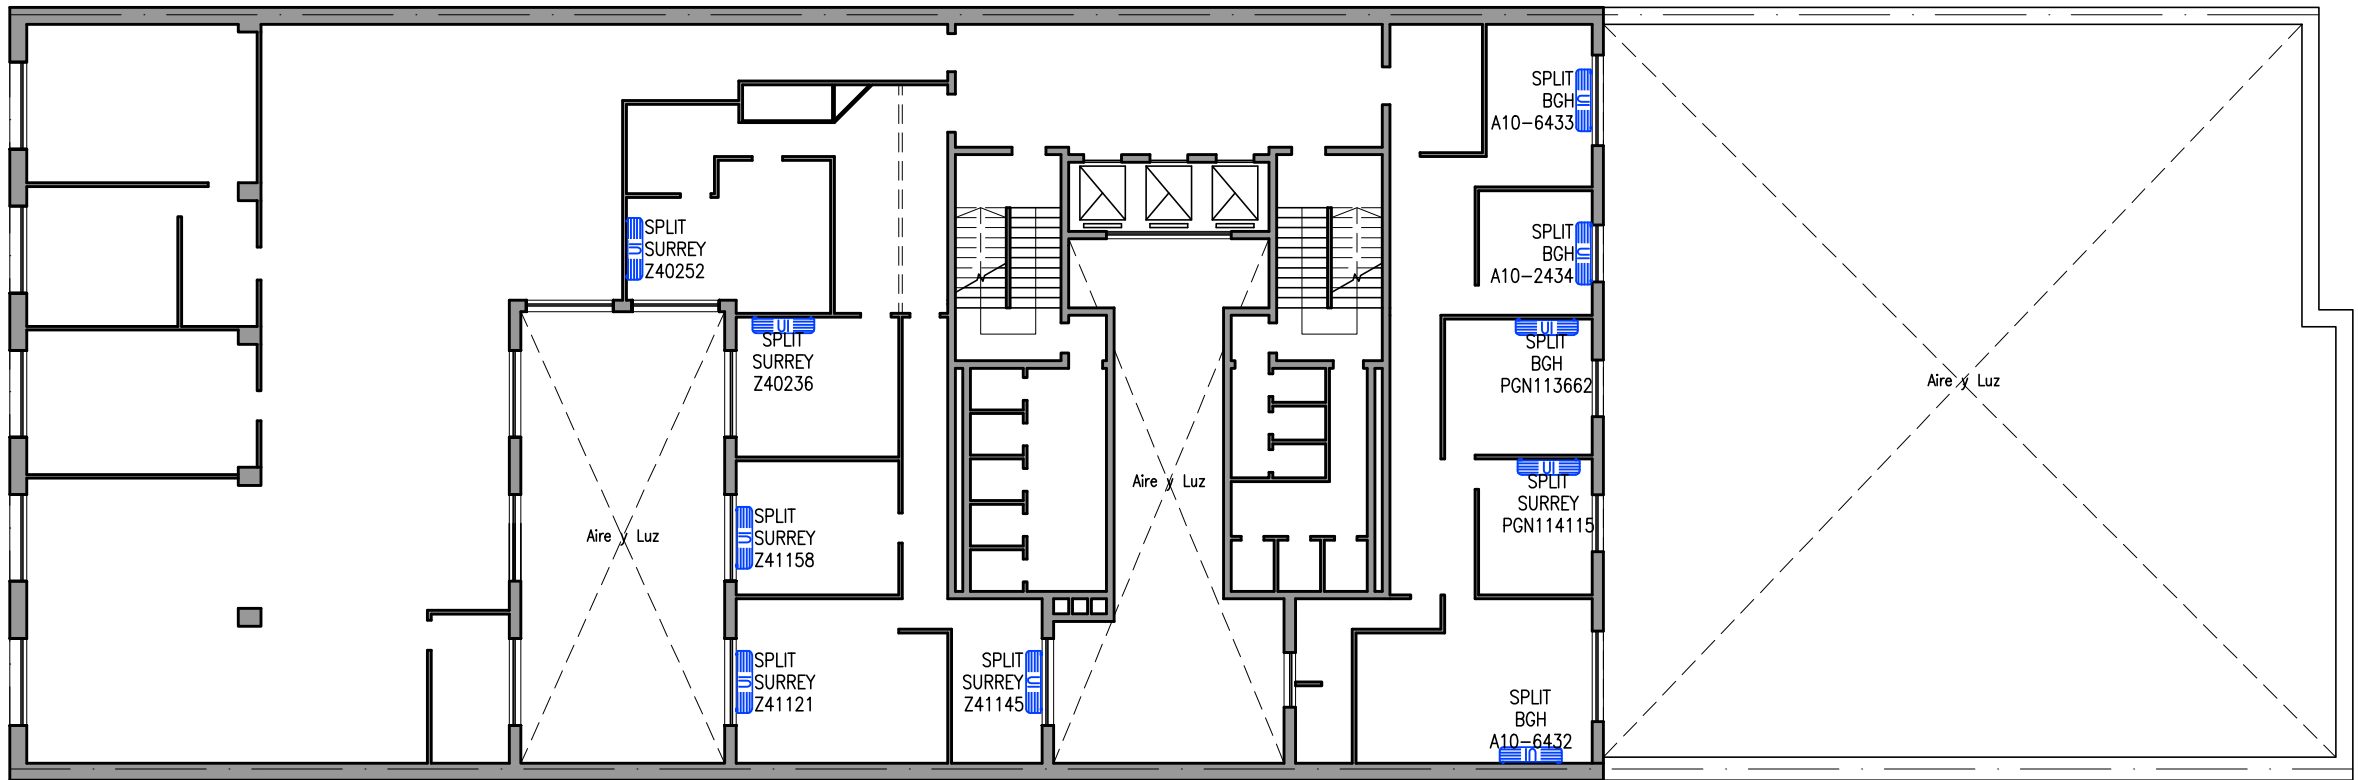

PLANTA P5

CAD: ANDRIANI FACUNDO




ARQUITECTURA

Plano: PLANTA P5
 RELEVAMIENTO DE ACONDICIONADORES DE AIRE
 ESCALA 1:200

Edificio: Lavalle 1171
 C.A.B.A.

Renglón: **4**
 Plano: **4**

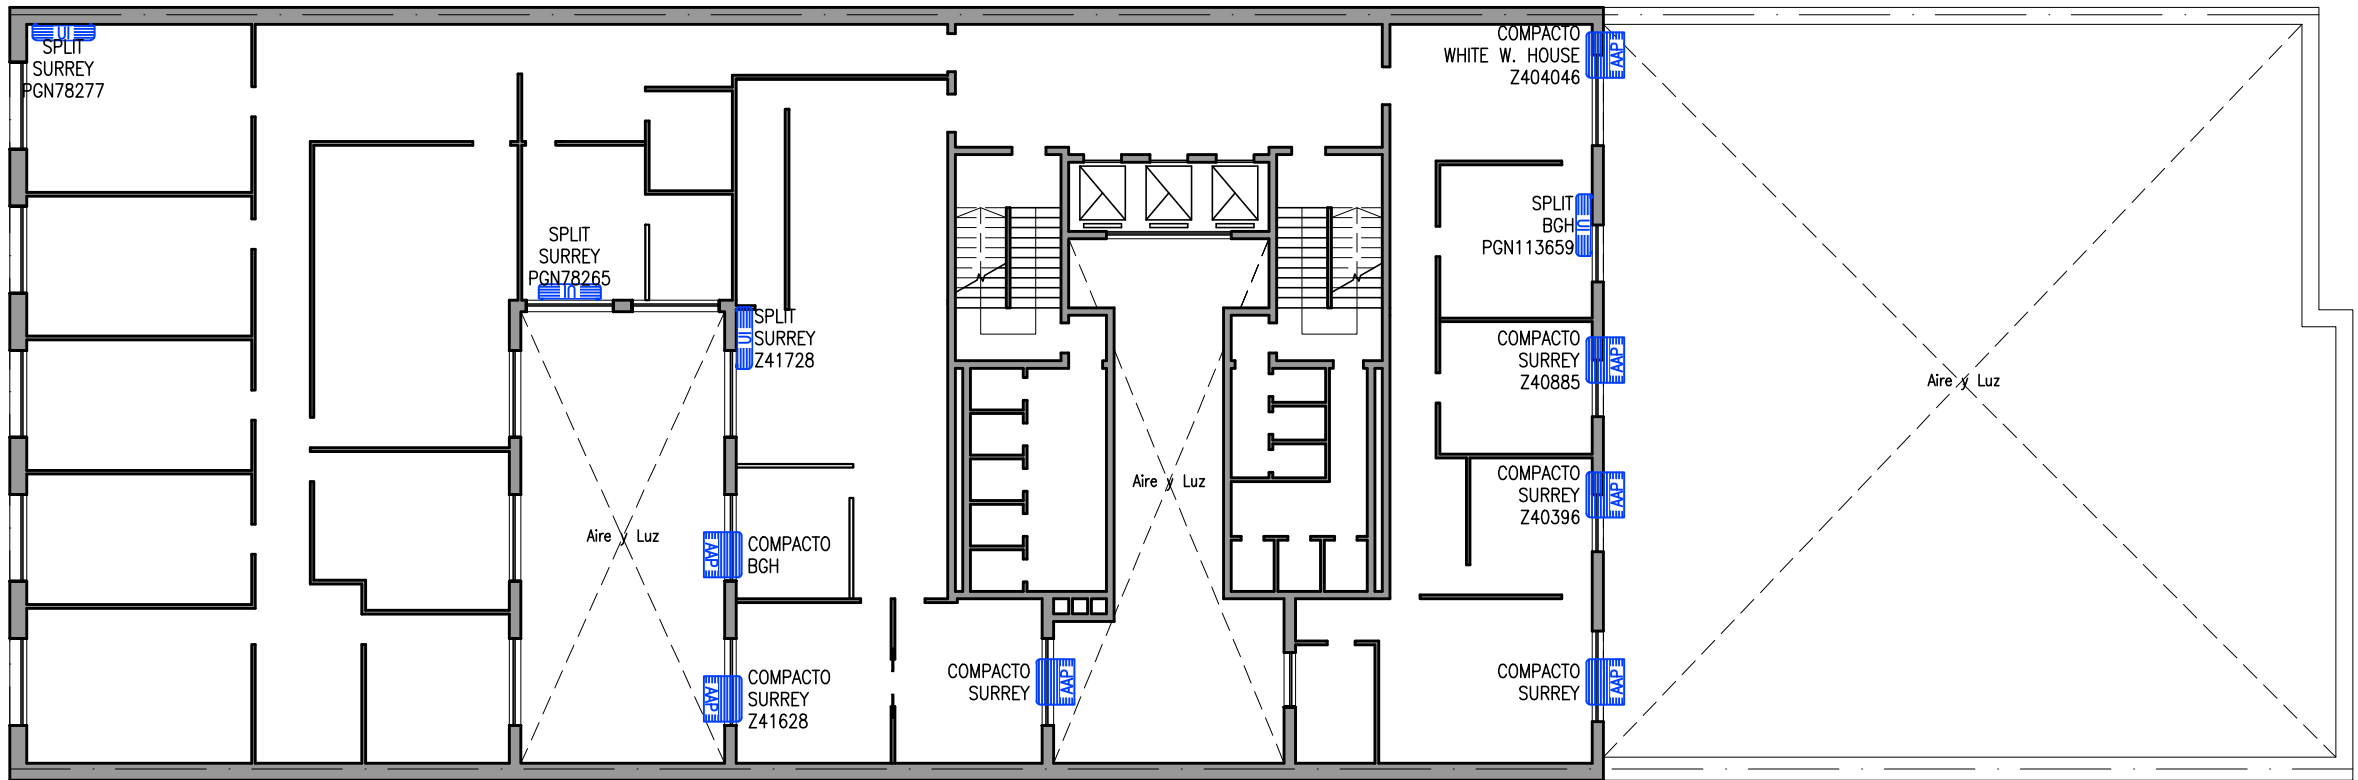

PLANTA P6

CAD: ANDRIANI FACUNDO




ARQUITECTURA

Plano: PLANTA P6
 RELEVAMIENTO DE ACONDICIONADORES DE AIRE
 ESCALA 1:200

Edificio: Lavalle 1171
 C.A.B.A.

Renglón: **4**
 Plano: **5**

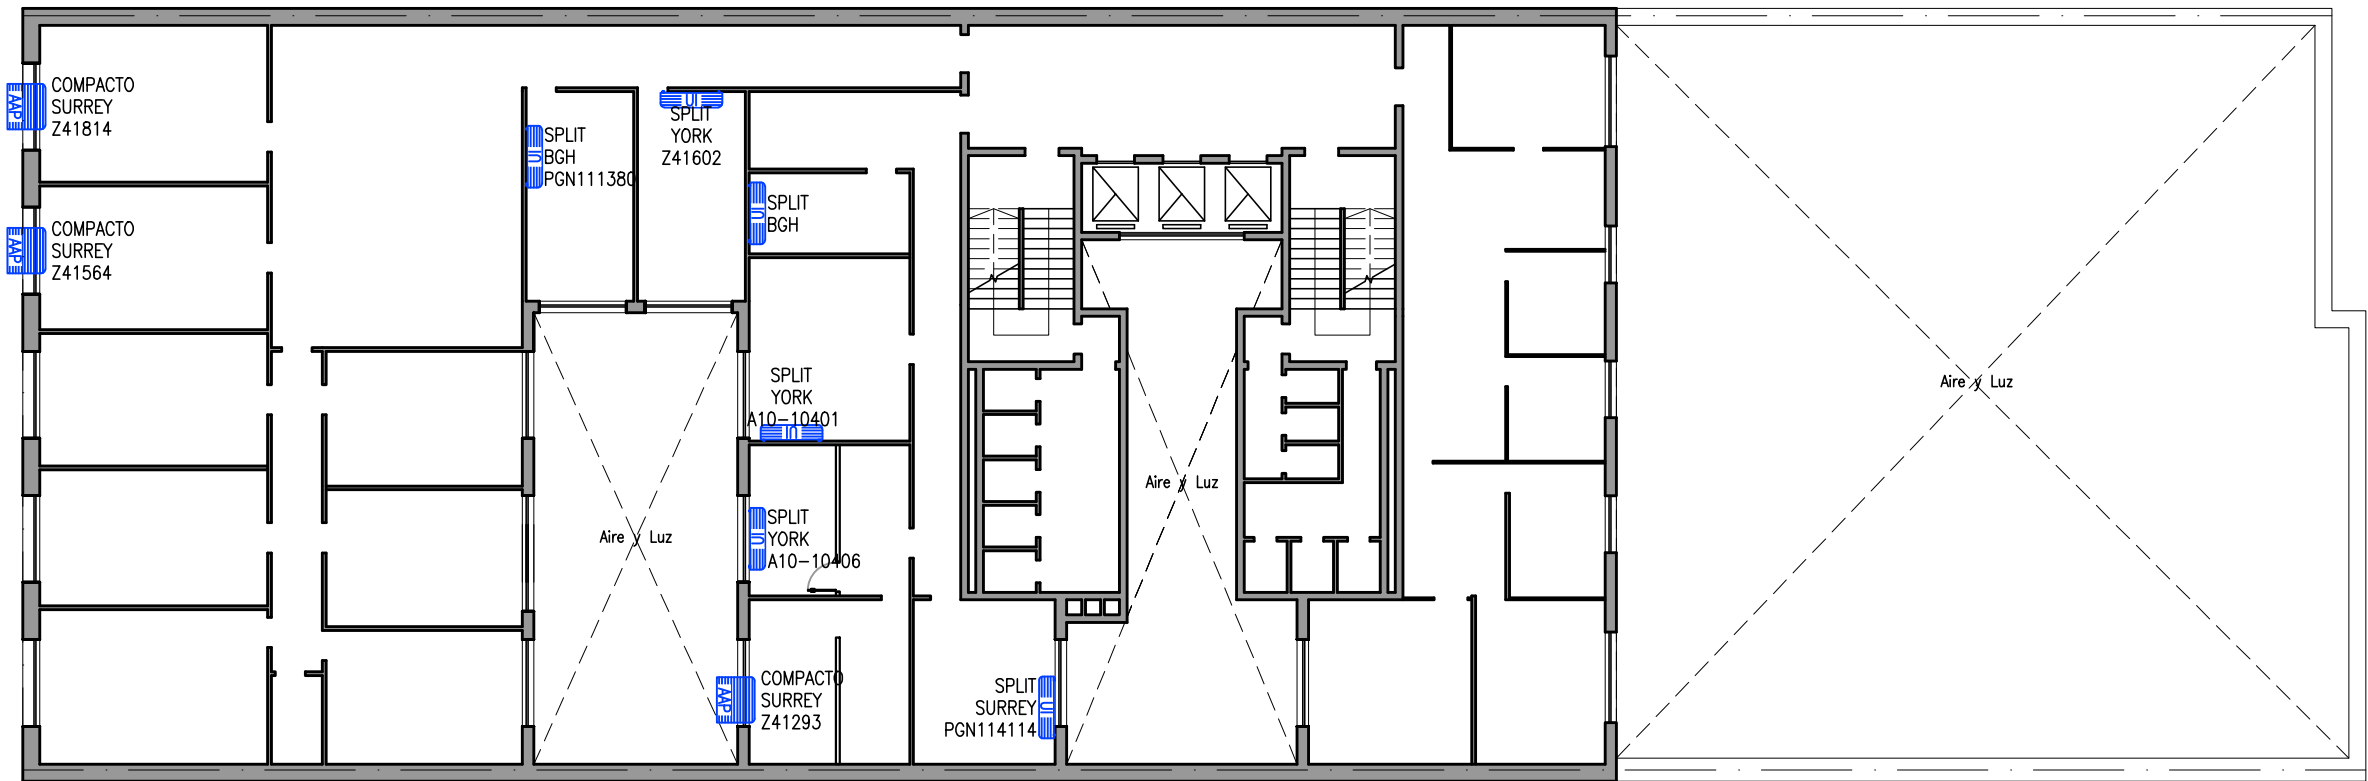

PLANTA P7

CAD: ANDRIANI FACUNDO




ARQUITECTURA

Plano: PLANTA P7
 RELEVAMIENTO DE ACONDICIONADORES DE AIRE
 ESCALA 1:200

Edificio: Lavalle 1171
 C.A.B.A.

Renglón: **4**
 Plano: **6**

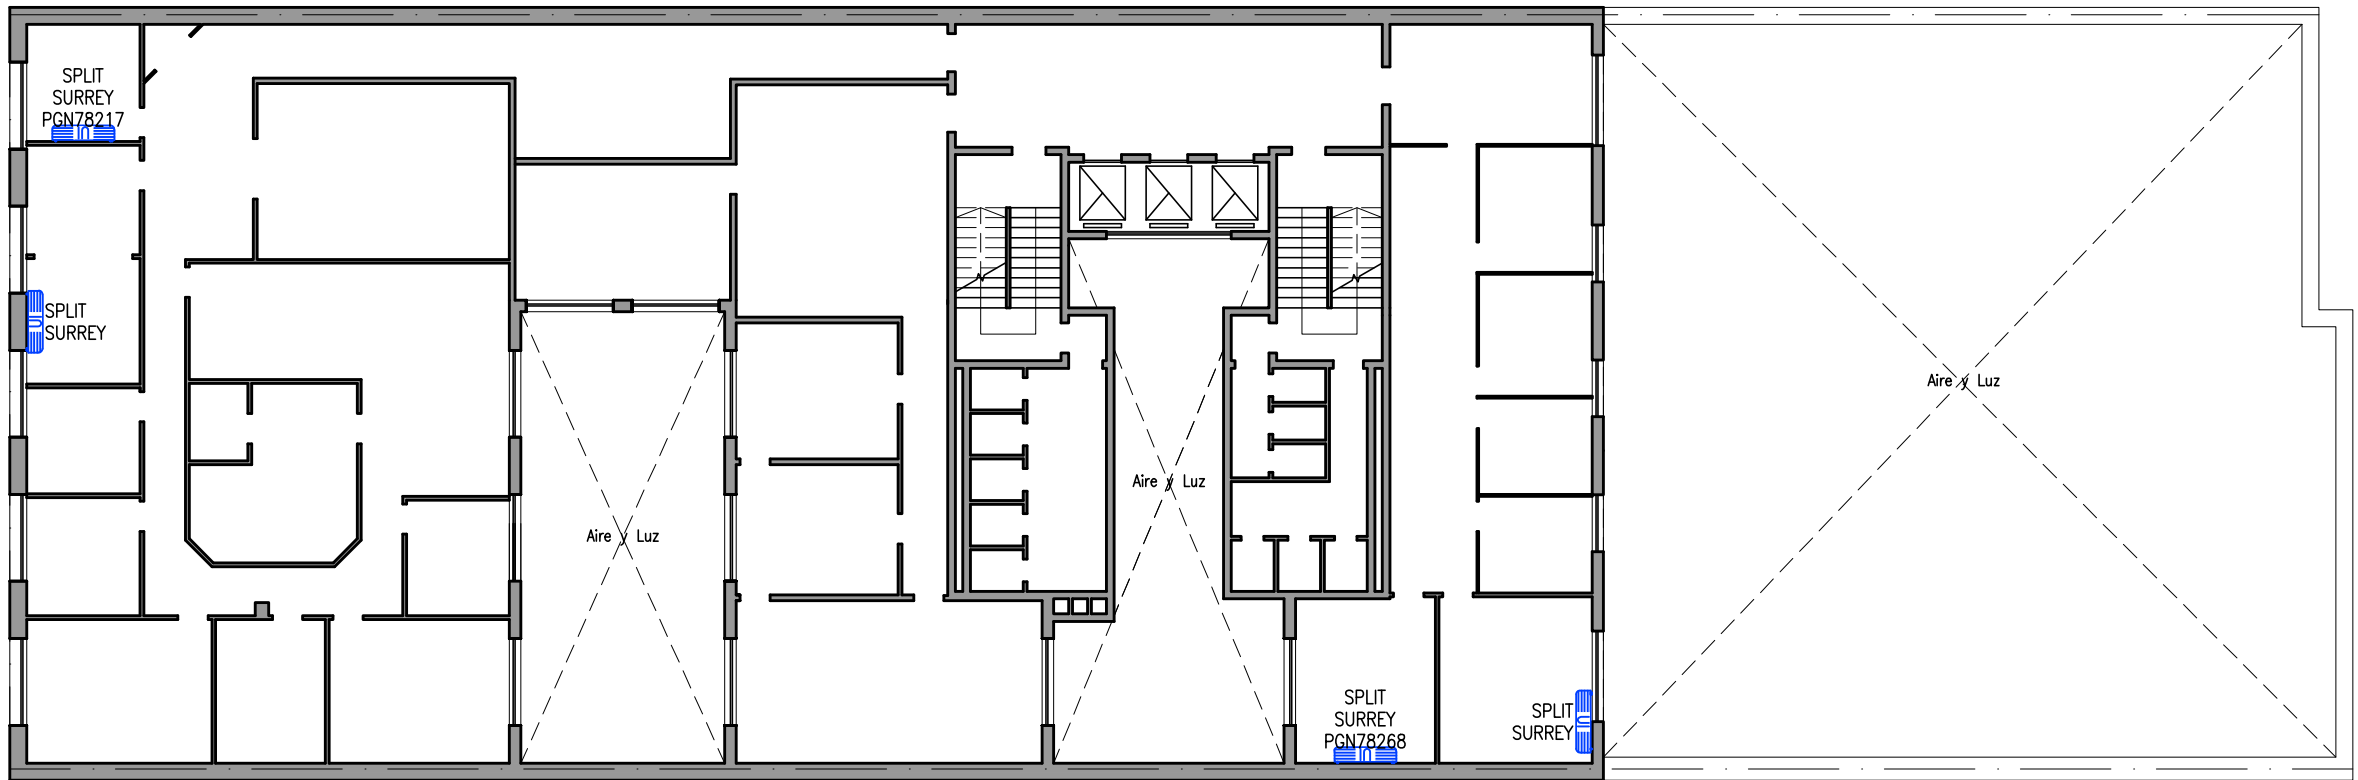

PLANTA P8

CAD: ANDRIANI FACUNDO




ARQUITECTURA

Plano: PLANTA P8
RELEVAMIENTO DE ACONDICIONADORES DE AIRE
ESCALA 1:200


Edificio: Lavalle 1171
C.A.B.A.

Renglón: **4**
Plano: **7**

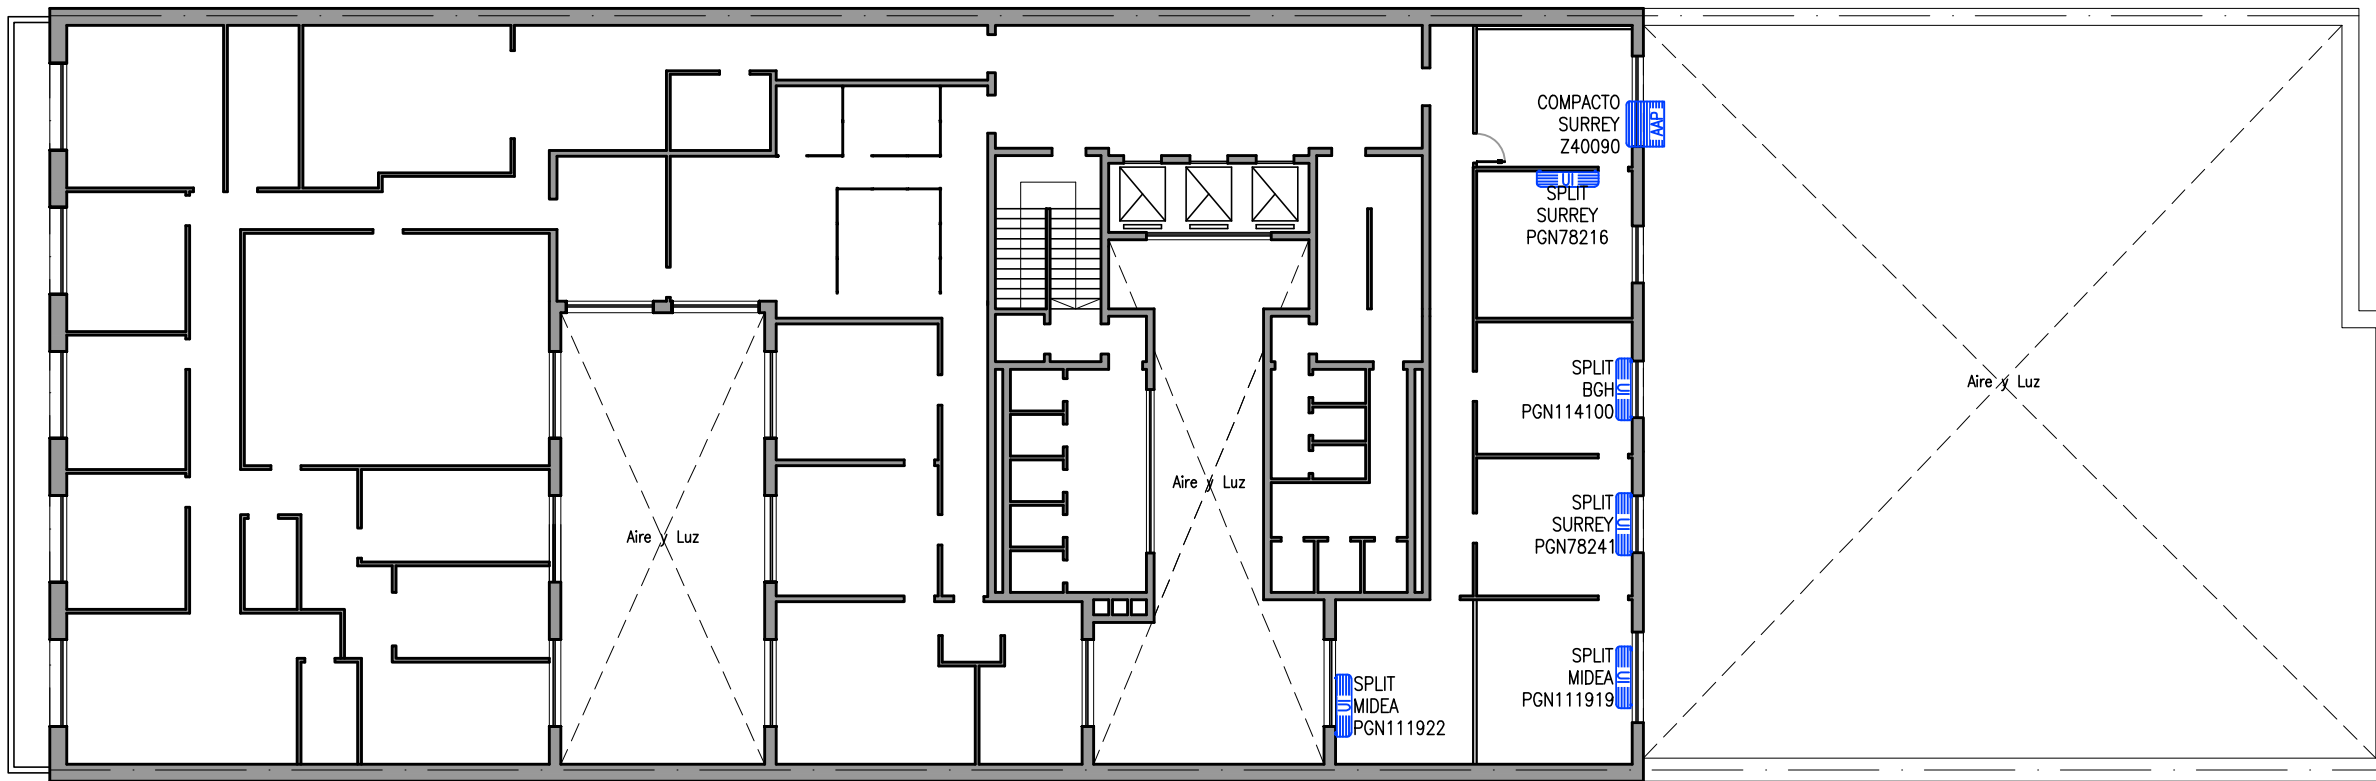

PLANTA P9

CAD: ANDRIANI FACUNDO

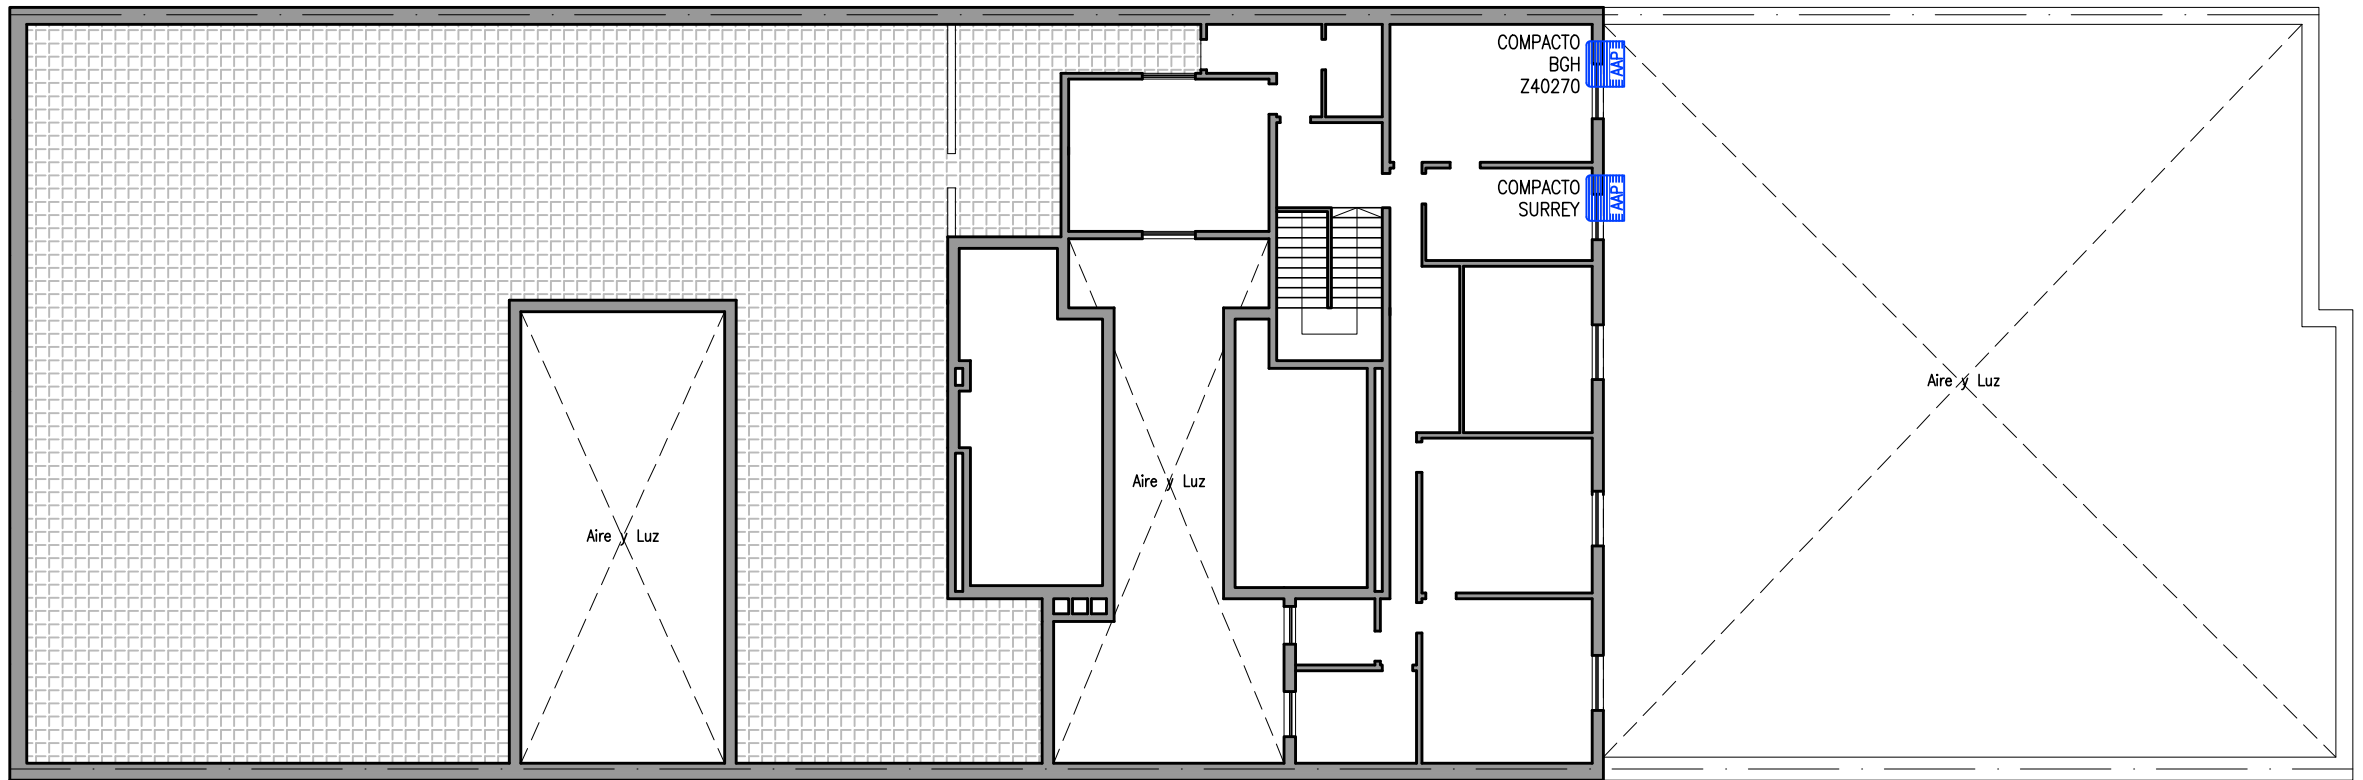

PLANTA P10

CAD: ANDRIANI FACUNDO




ARQUITECTURA


Plano: PLANTA P10
RELEVAMIENTO DE ACONDICIONADORES DE AIRE
ESCALA 1:200

Edificio: Lavalle 1171
C.A.B.A.


Renglón: **4**
Plano: **9**

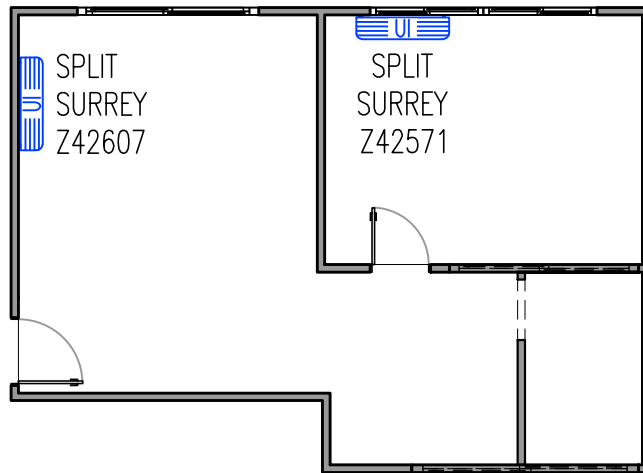


PLANTA P2

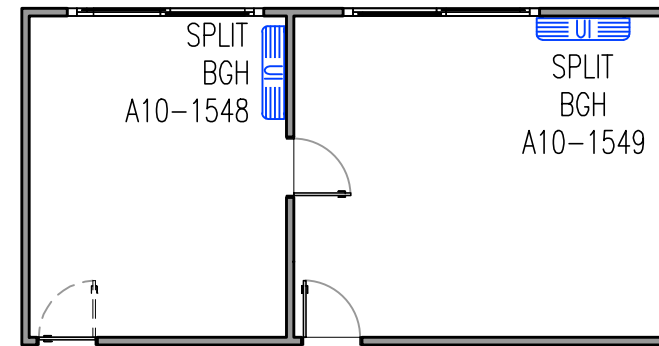


PLANTA P5

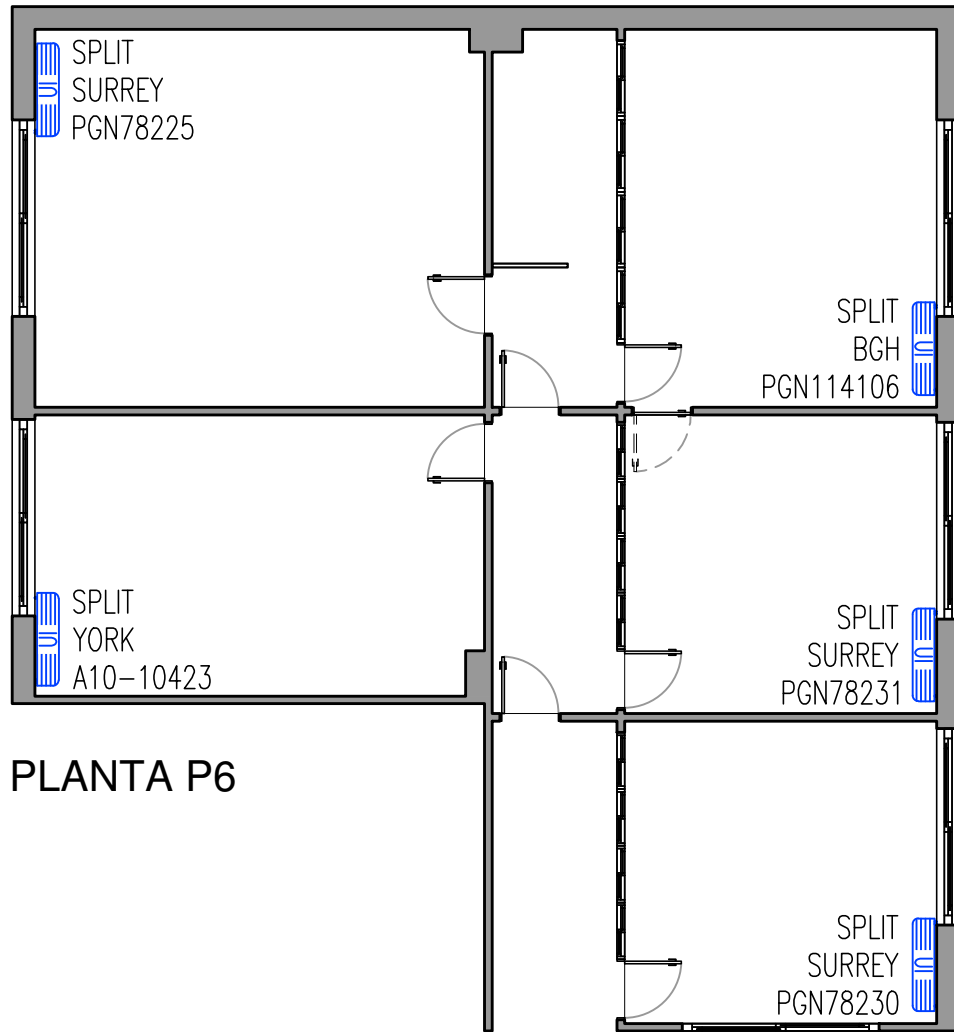


PLANTA P6

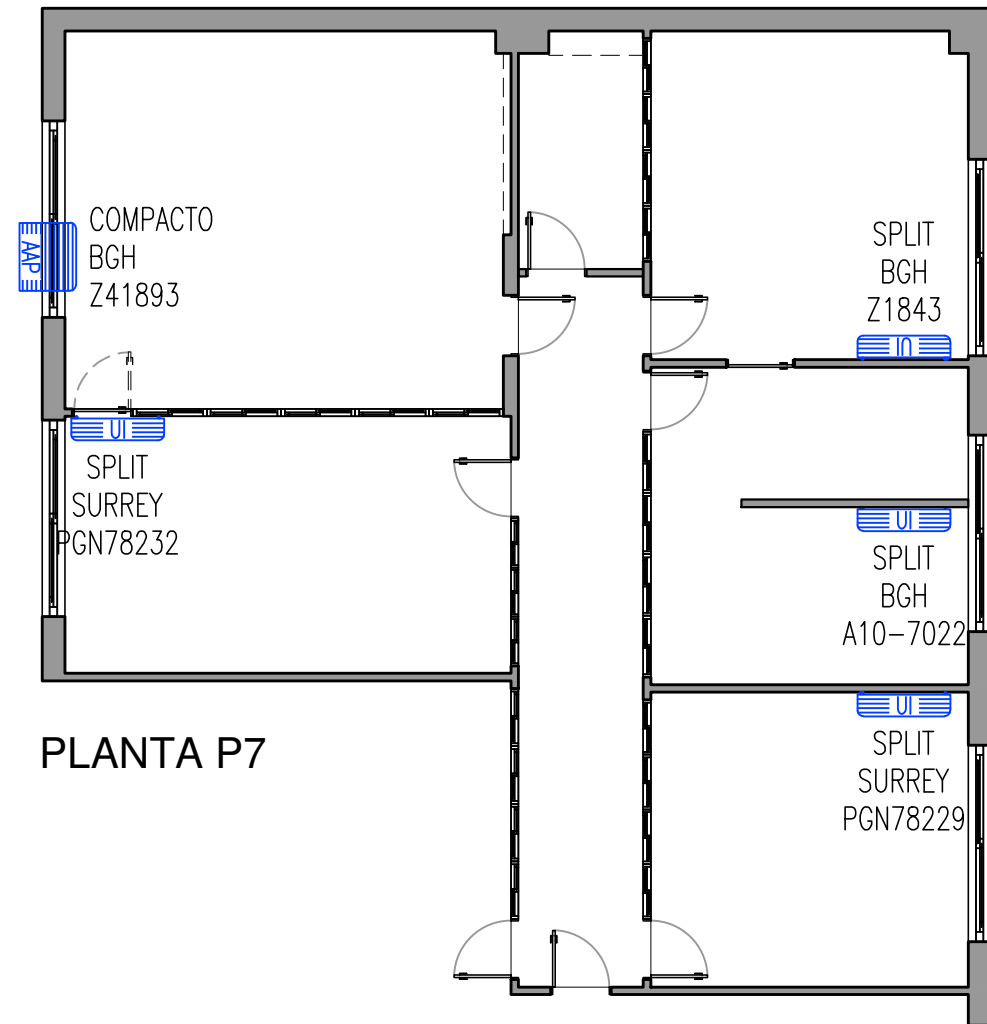

PLANTA P7

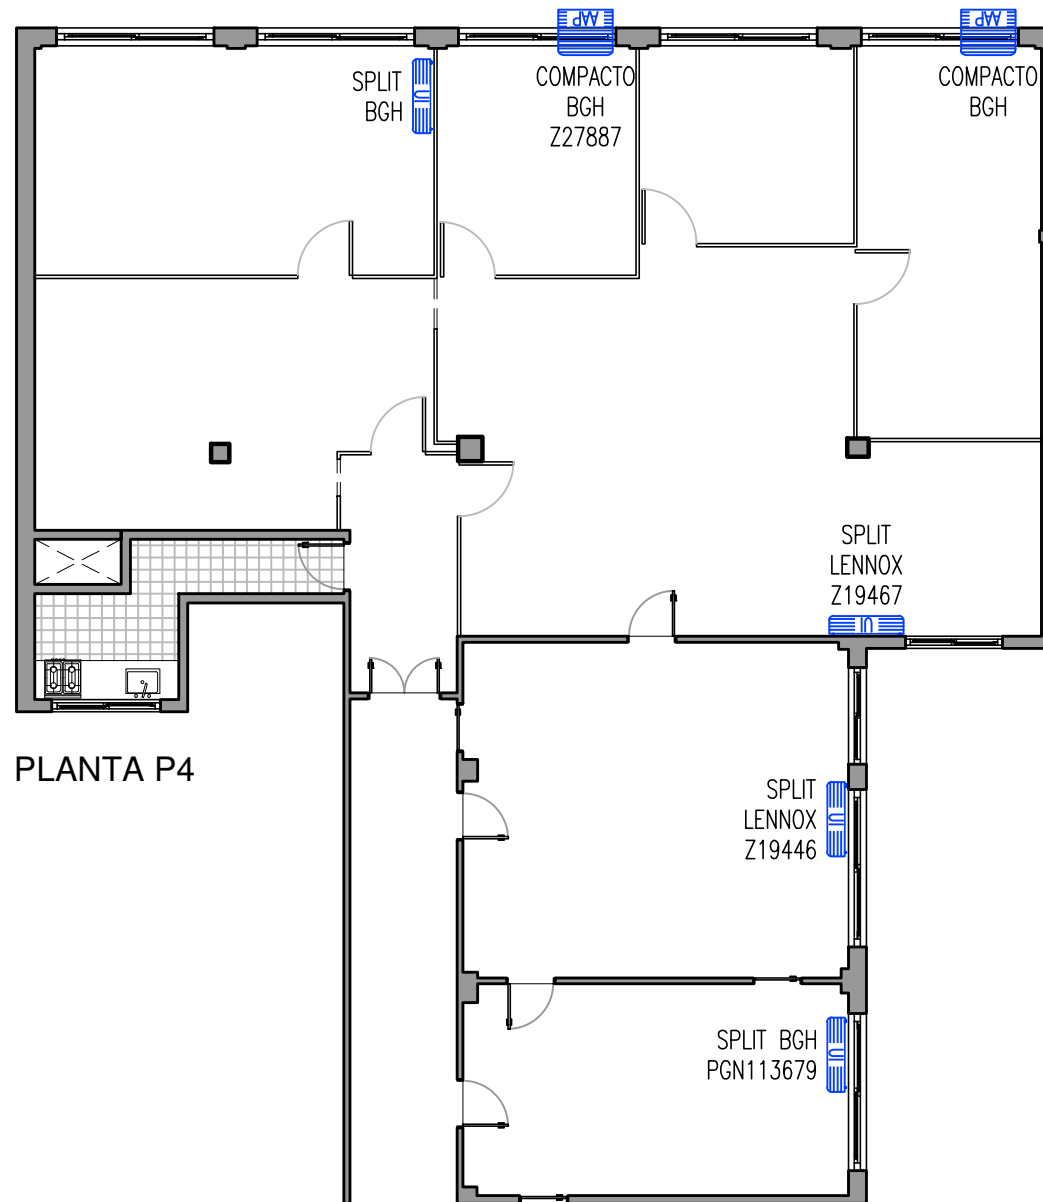


PLANTA P4

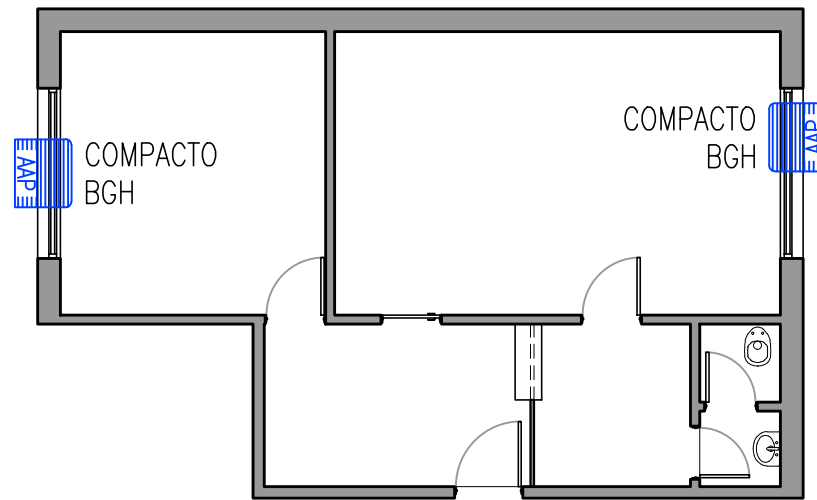

PLANTA P2

ESCALA 1:100

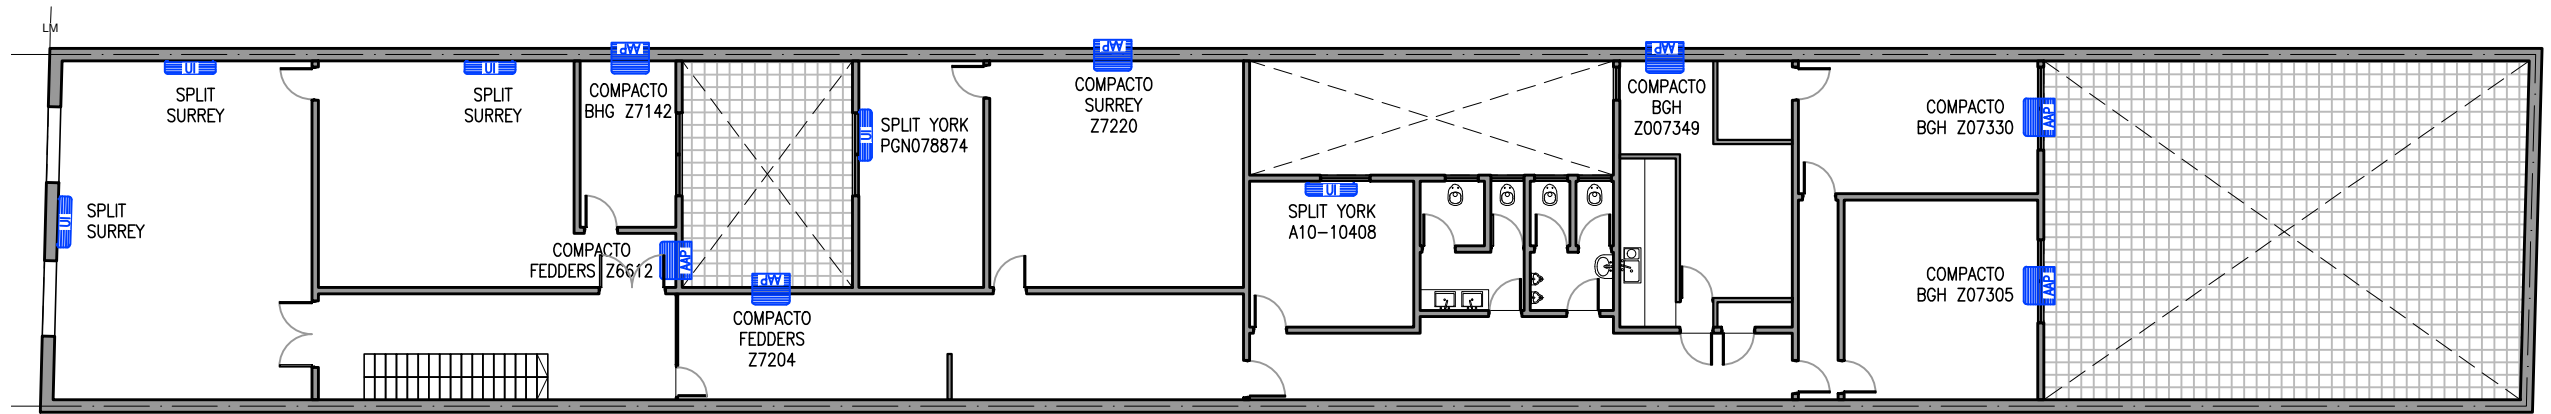

PLANTA P1

CAD: LG




ARQUITECTURA


Plano: PLANTA P1
 RELEVAMIENTO DE ACONDICIONADORES DE AIRE
 ESCALA S/E

Edificio: Libertad 753
 C.A.B.A.

Renglón: **4**
 Plano: **1**

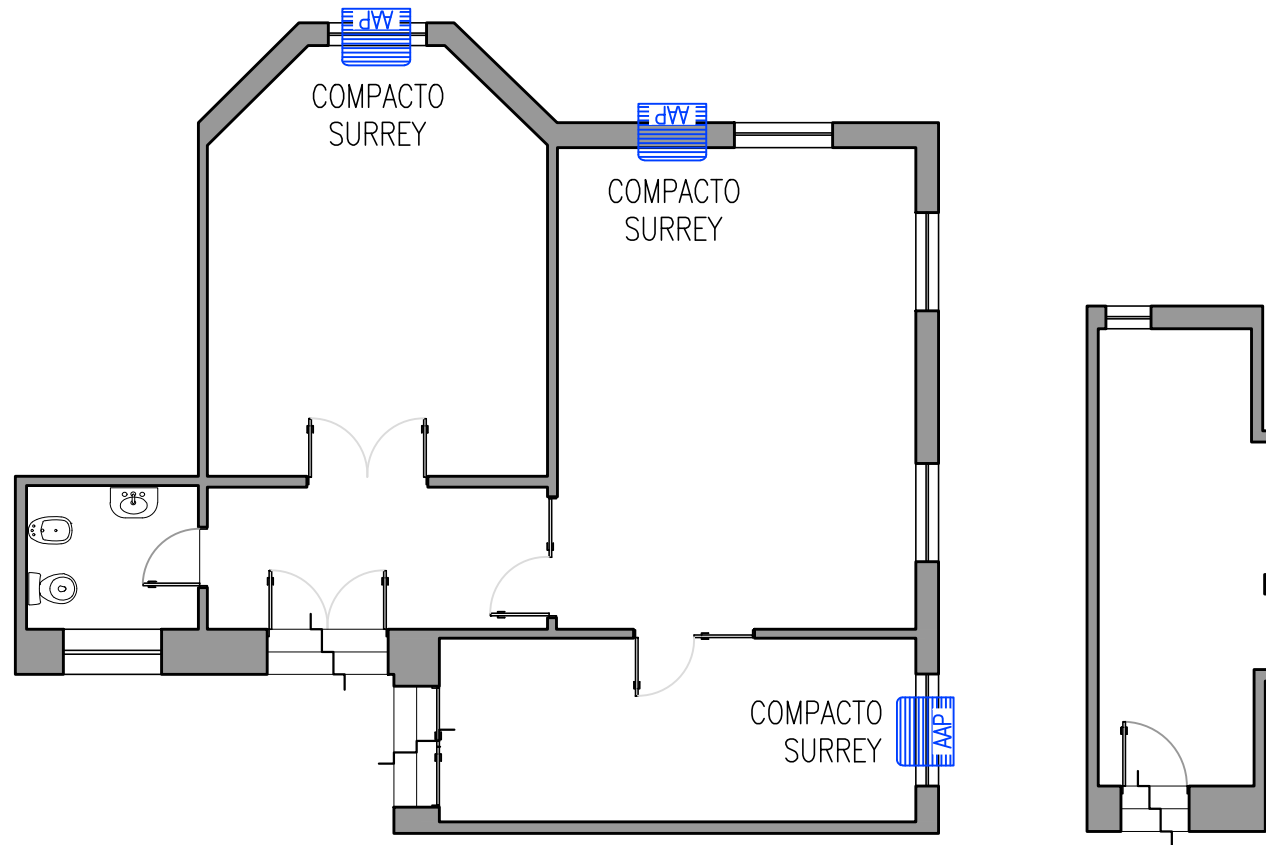


CAD: LG

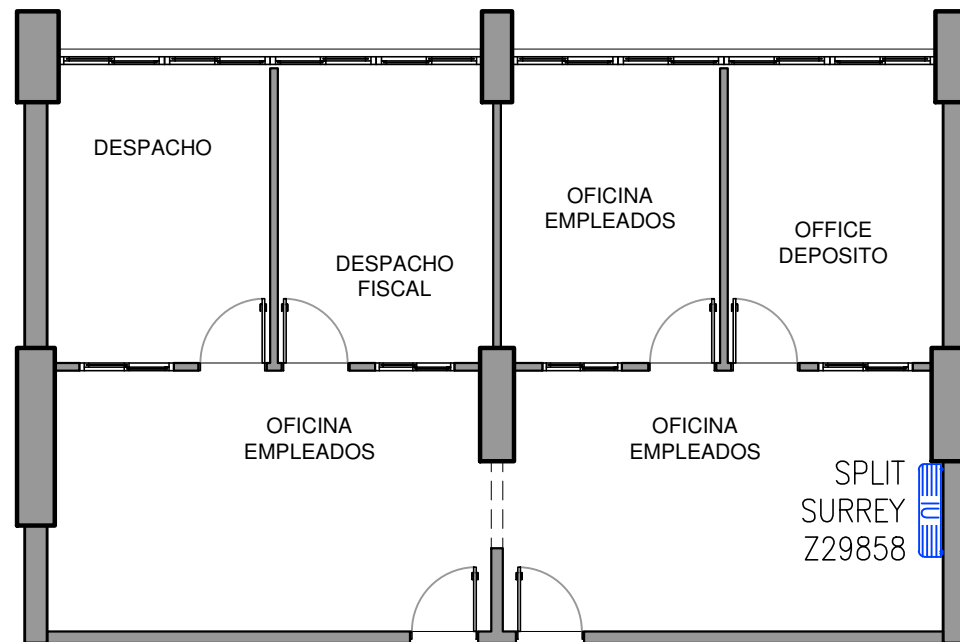

PLANTA PB

CAD: ANDRIANI FACUNDO

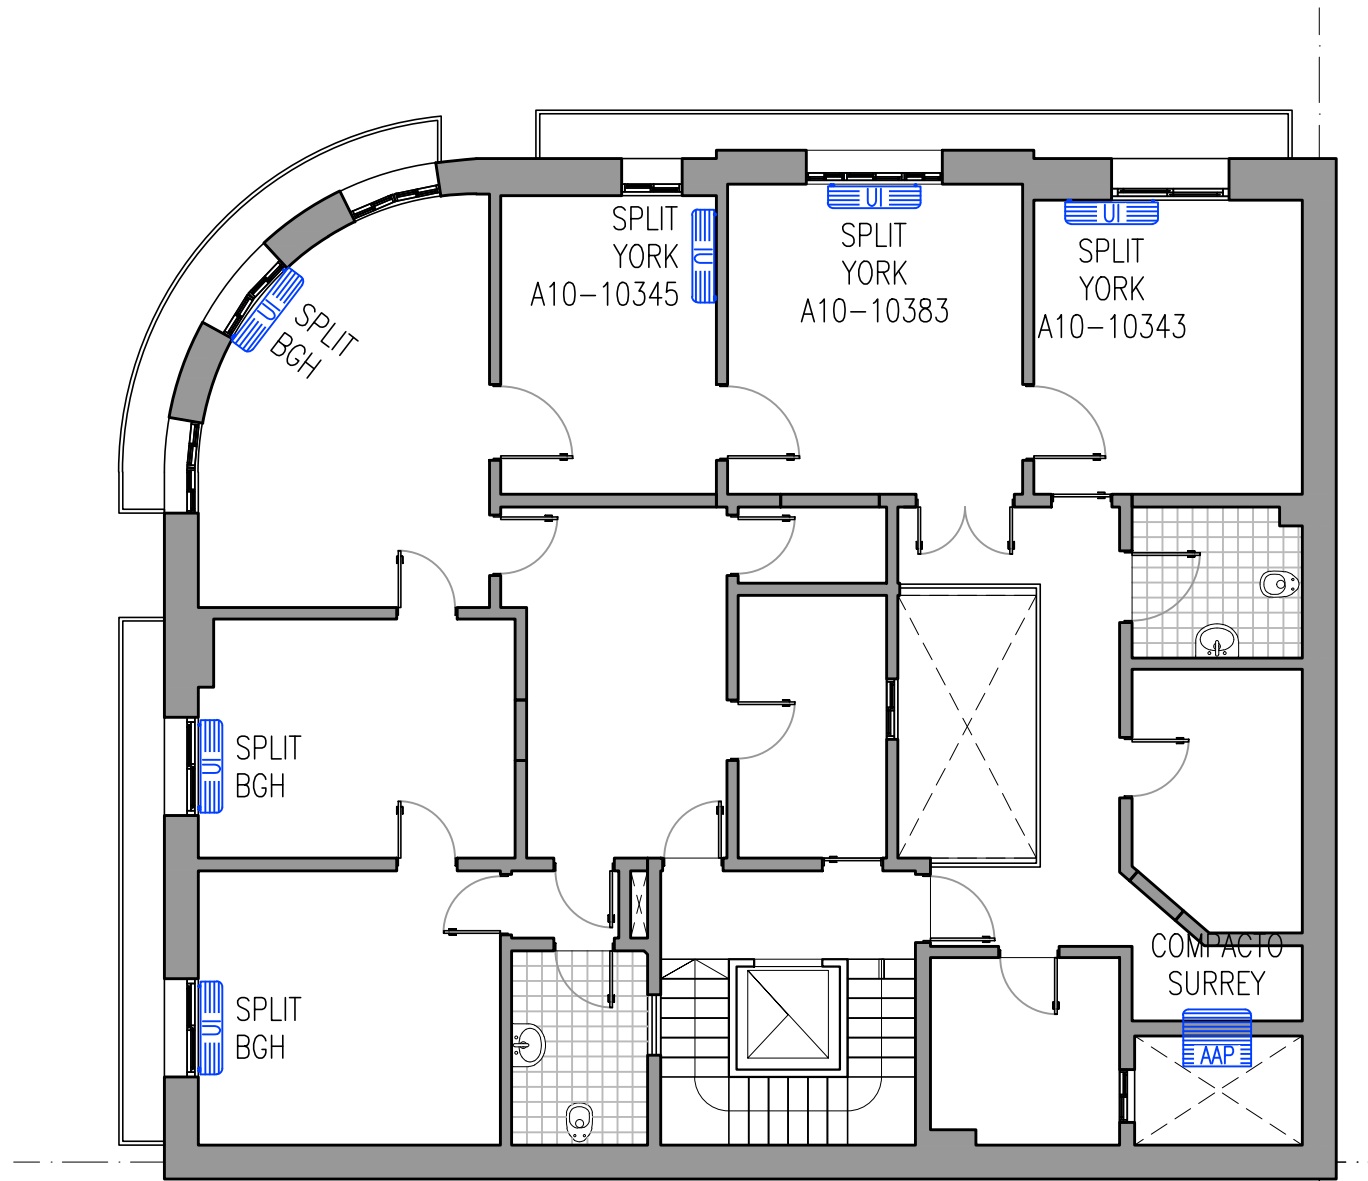

PLANTA P1

CAD: ANDRIANI FACUNDO




ARQUITECTURA

Plano: PLANTA P1
 RELEVAMIENTO DE ACONDICIONADORES DE AIRE
 ESCALA 1:100


Edificio: Tucumán 1393
 C.A.B.A.

Renglón: **4**
 Plano: **1**

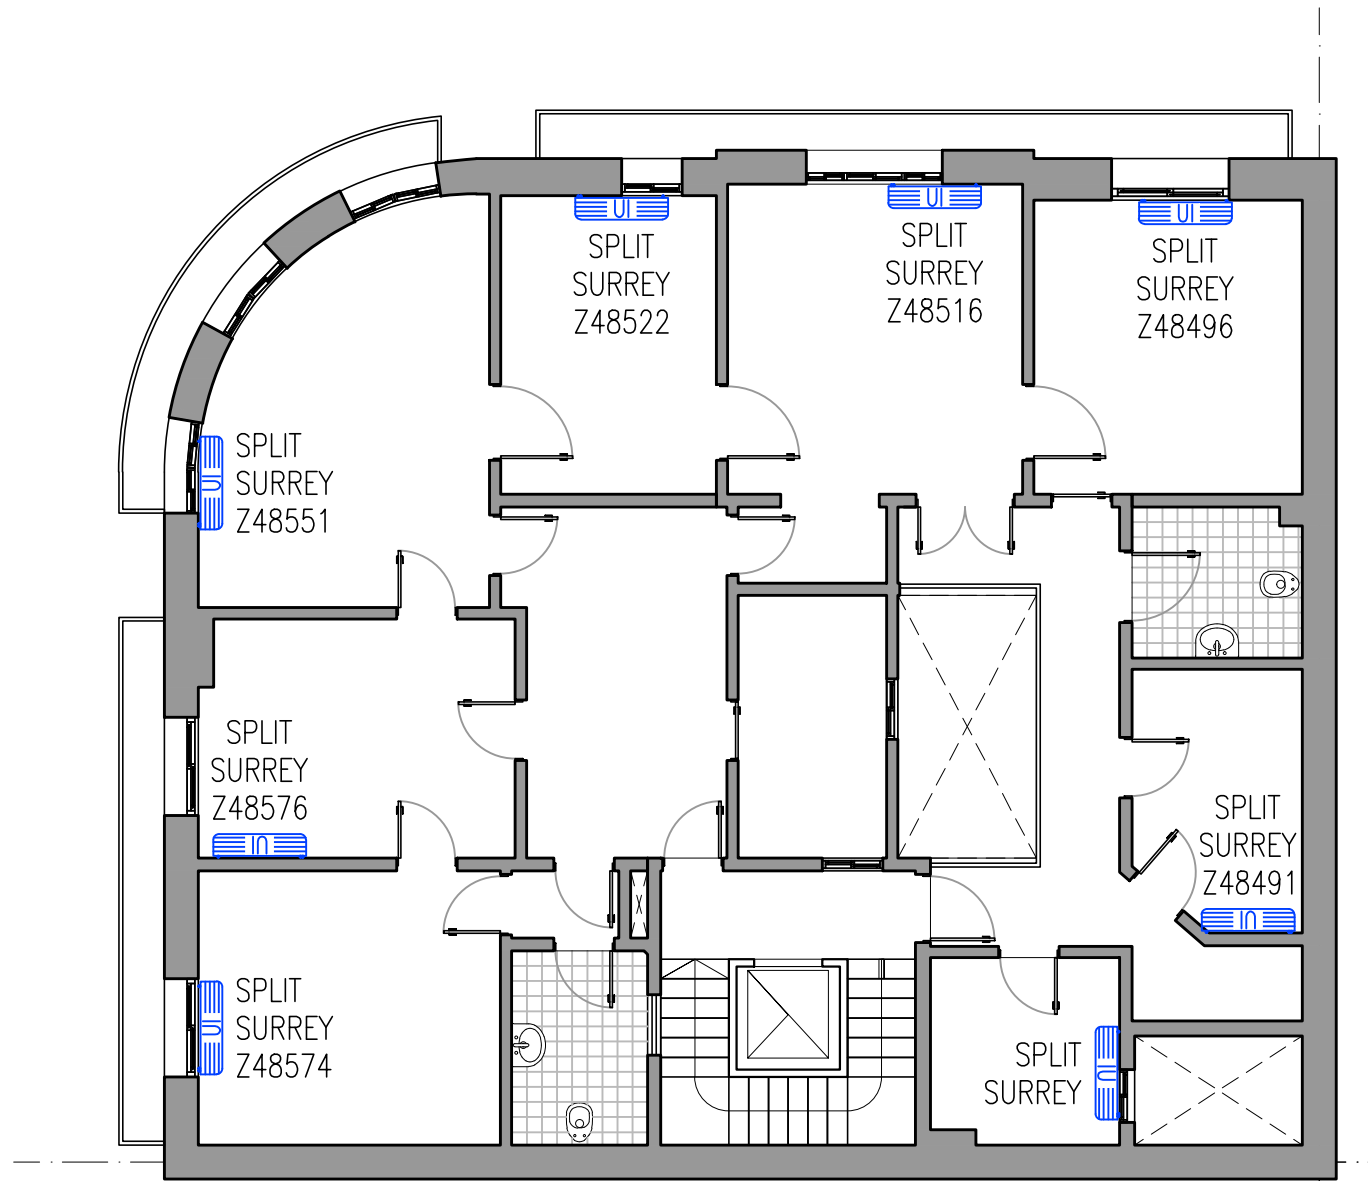


PLANTA P2

CAD: ANDRIANI FACUNDO

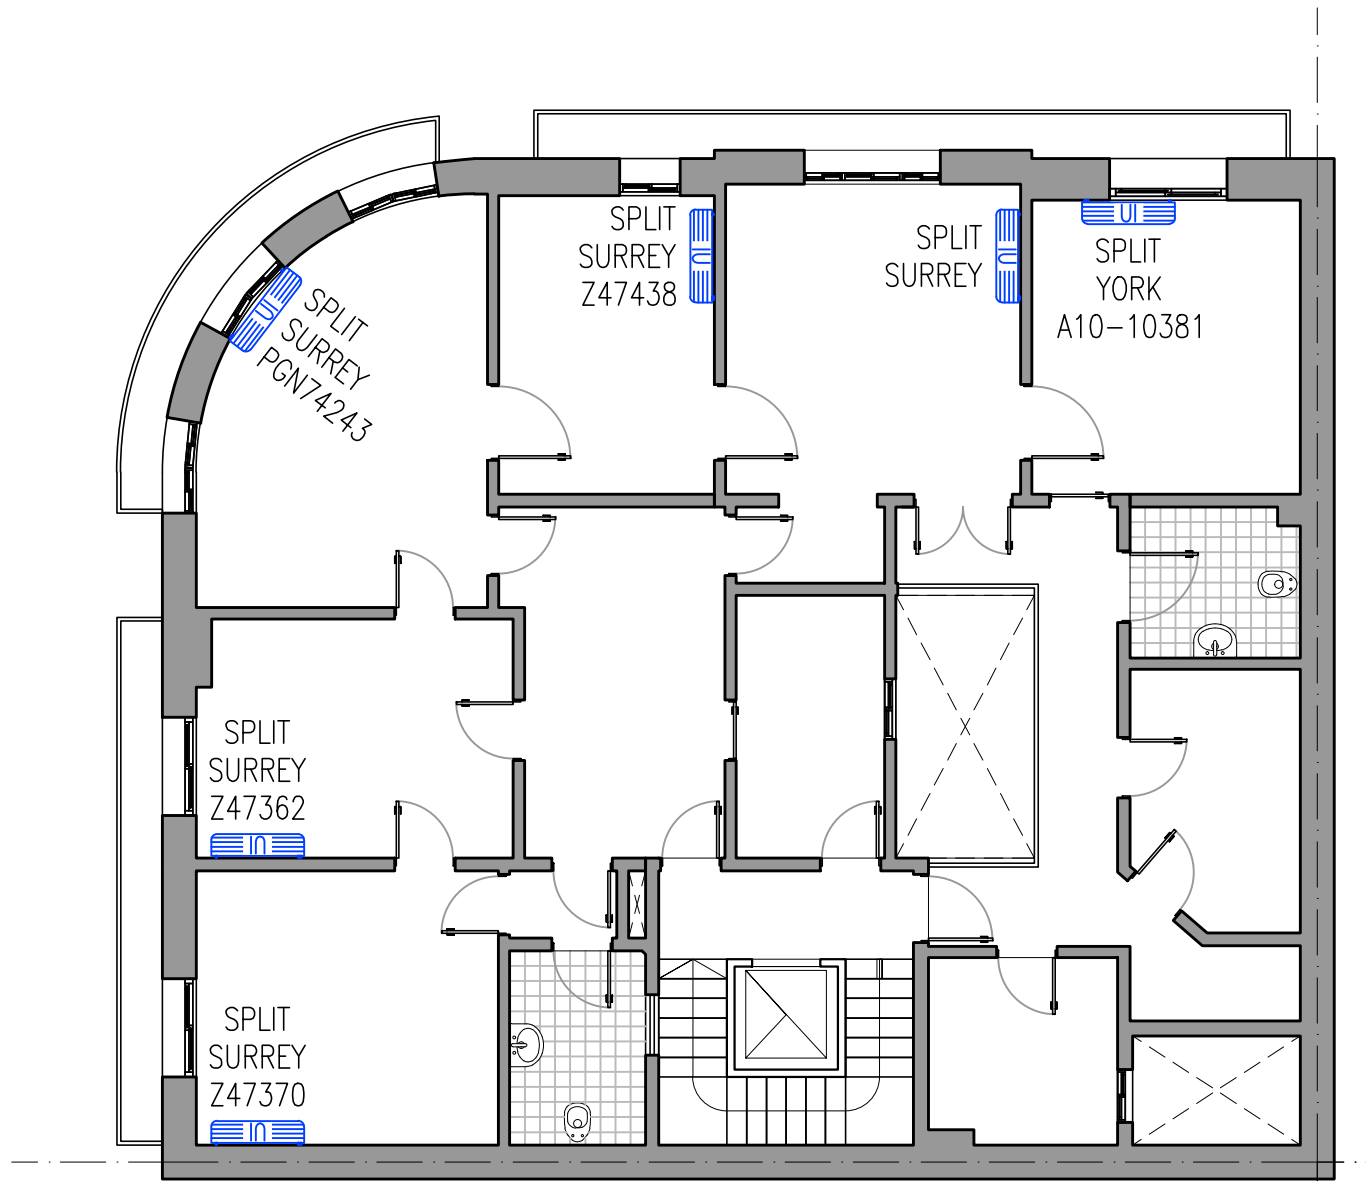

PLANTA P3

CAD: ANDRIANI FACUNDO

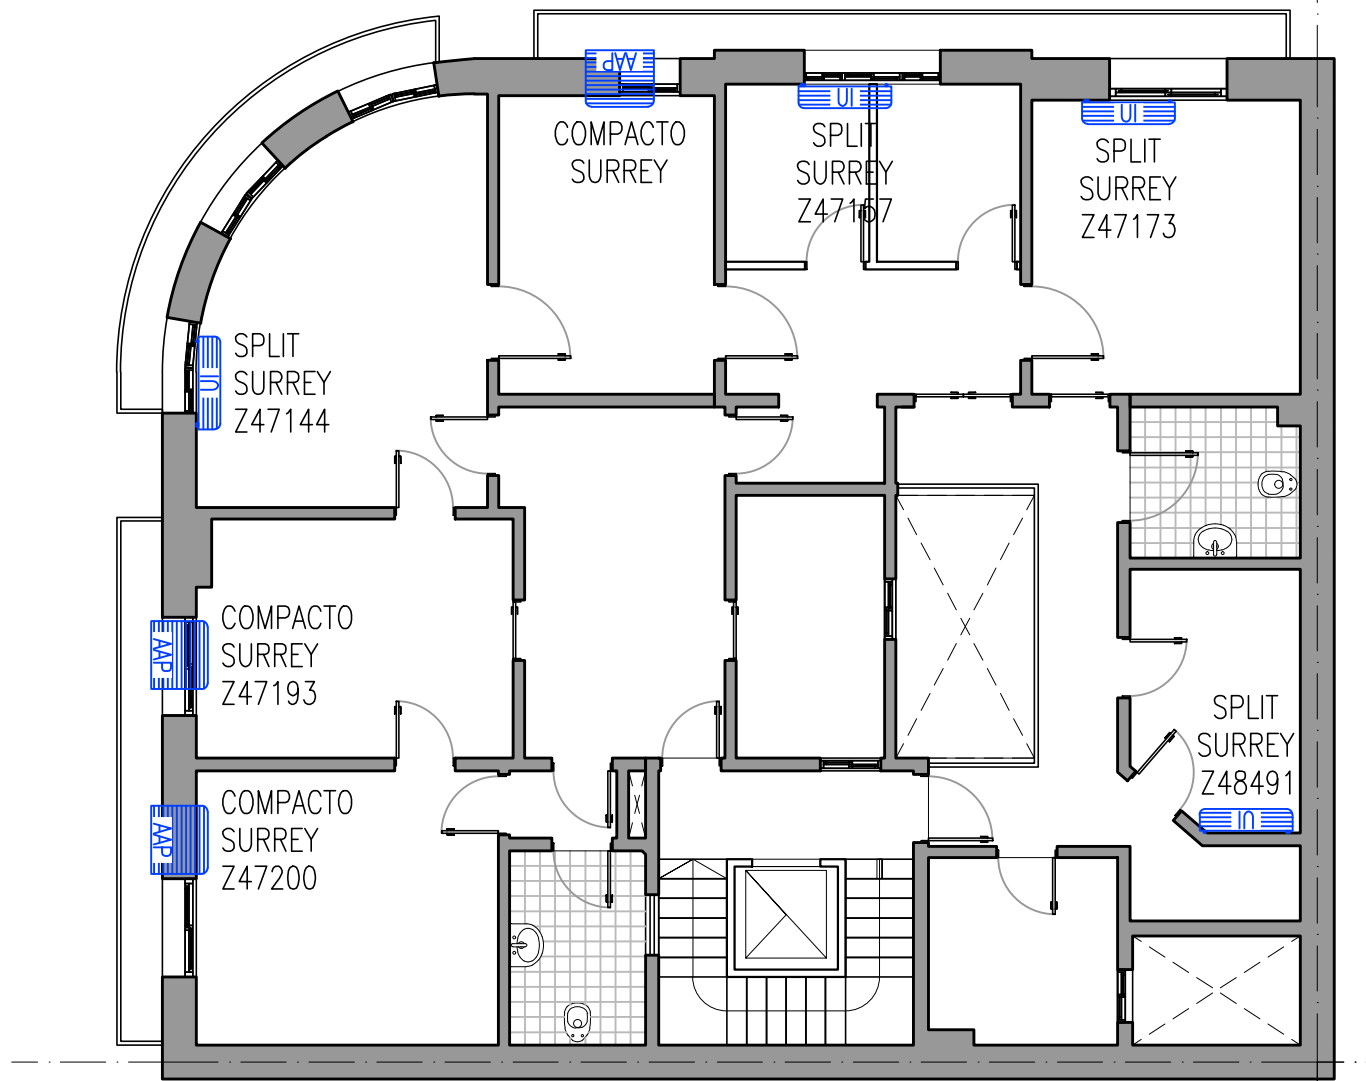

PLANTA P4

CAD: ANDRIANI FACUNDO




ARQUITECTURA

Plano: PLANTA P4
RELEVAMIENTO DE ACONDICIONADORES DE AIRE
ESCALA 1:100


Edificio: Tucumán 1393
C.A.B.A.

Renglón: **4**
Plano: **4**

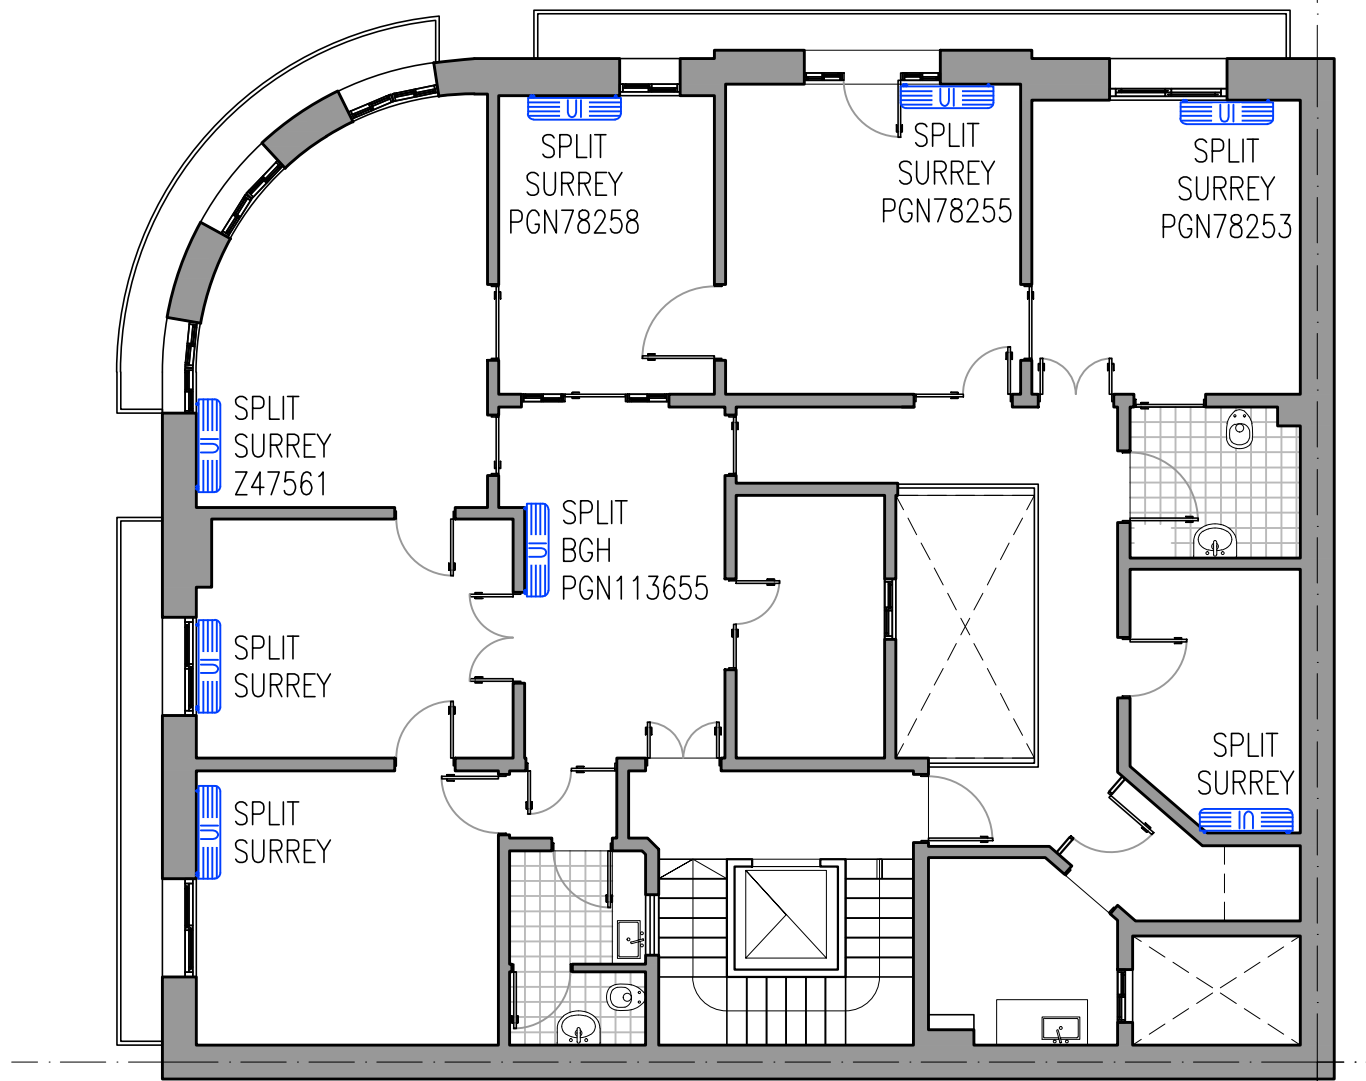


PLANTA P5

CAD: ANDRIANI FACUNDO

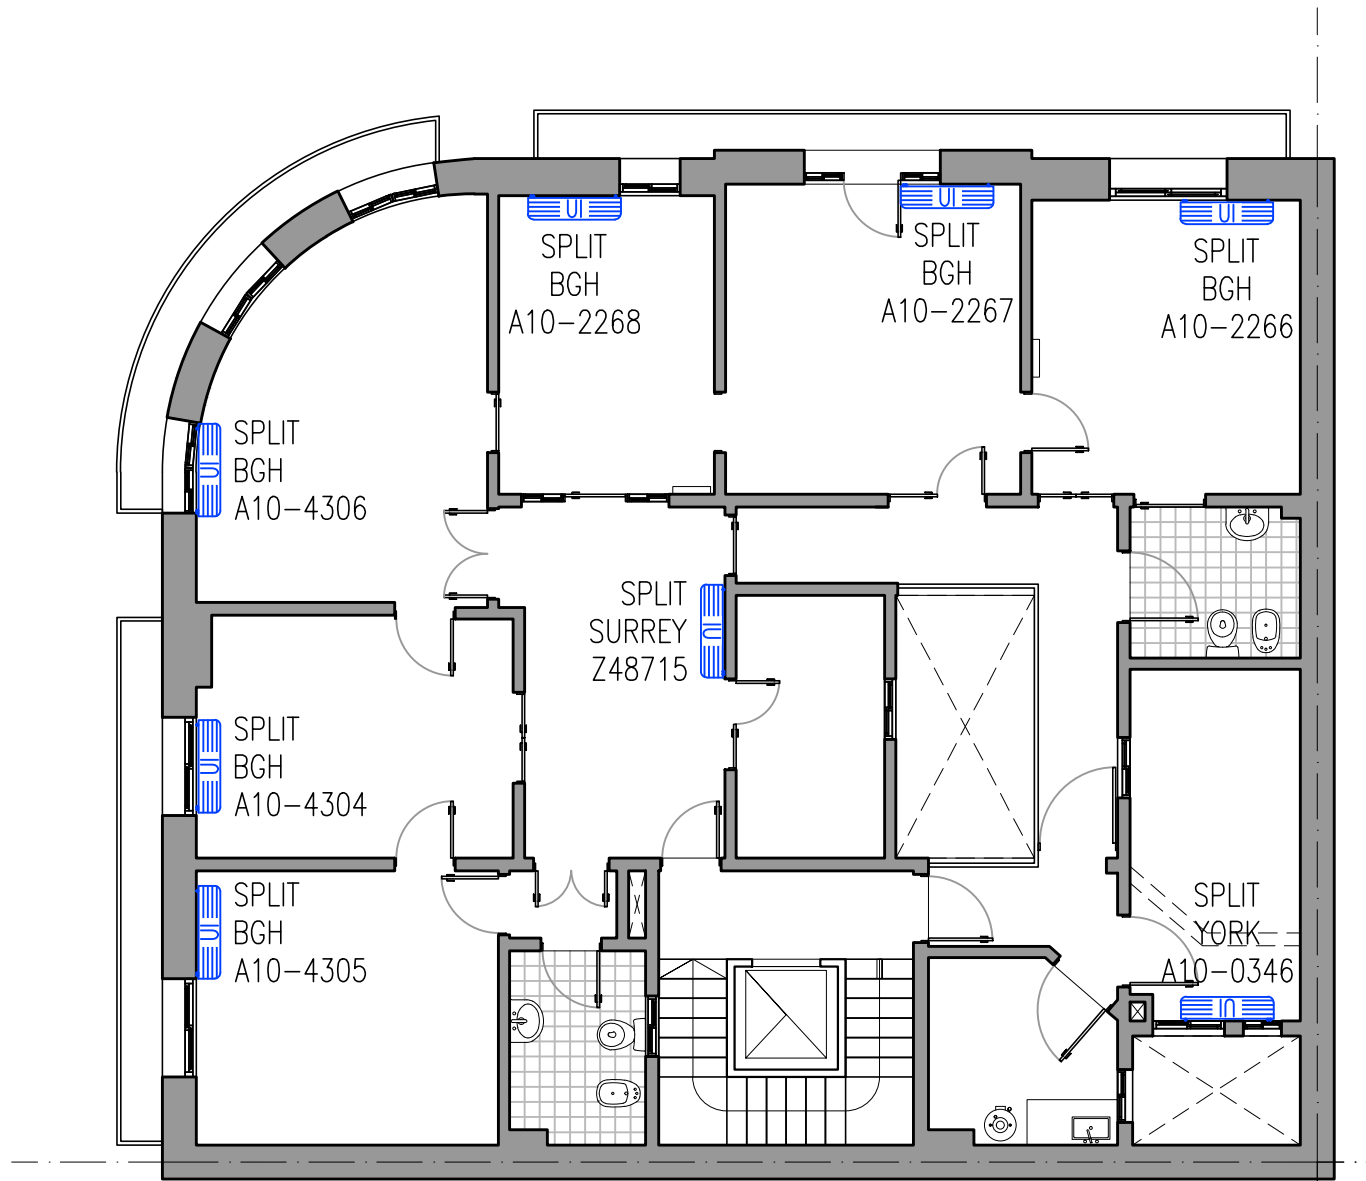


PLANTA P6

CAD: ANDRIANI FACUNDO

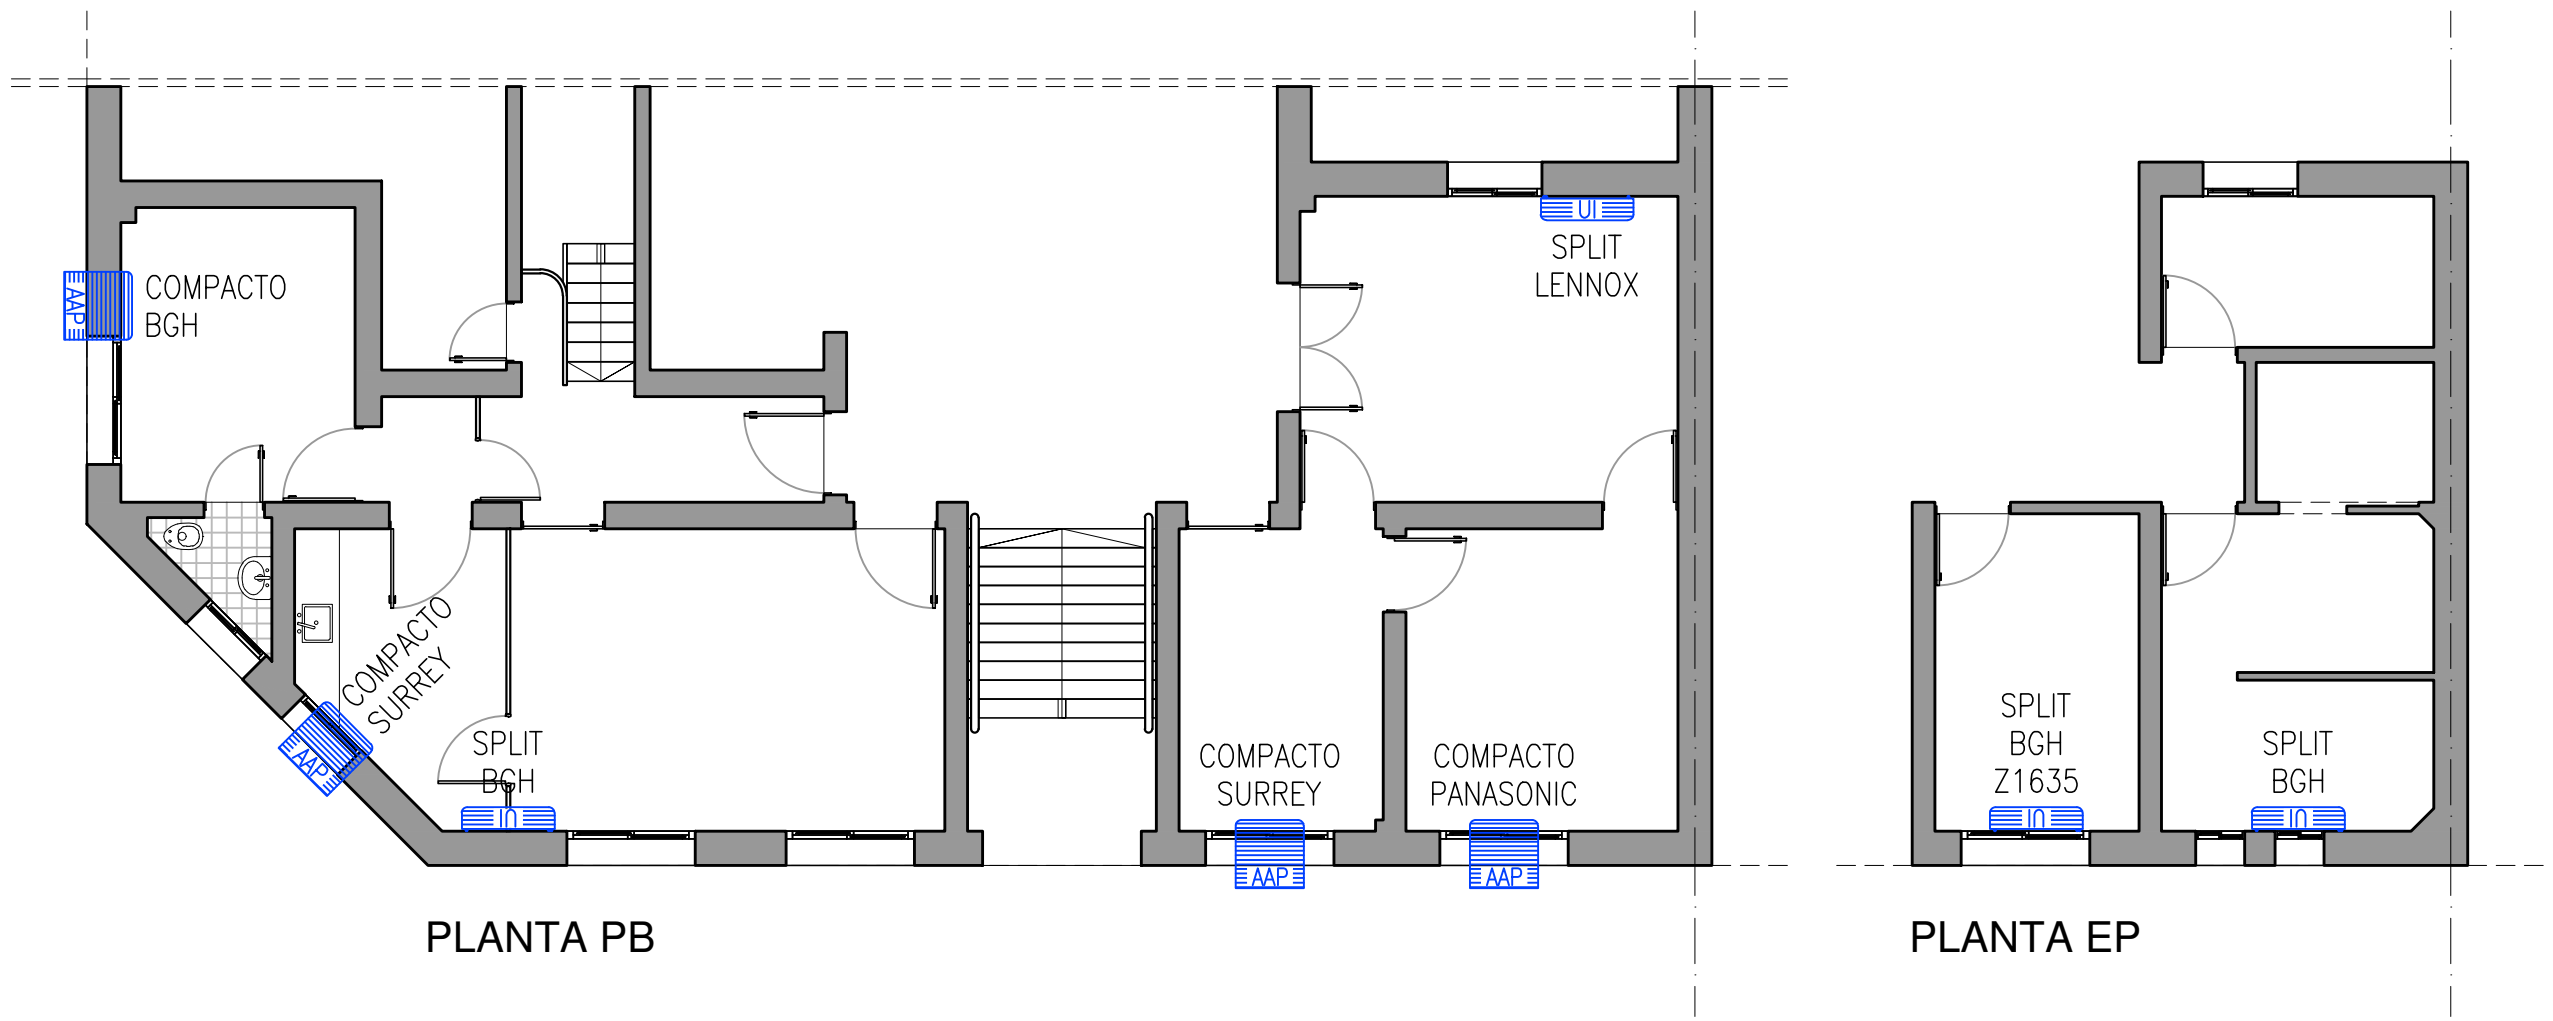


PLANTA PB

PLANTA EP

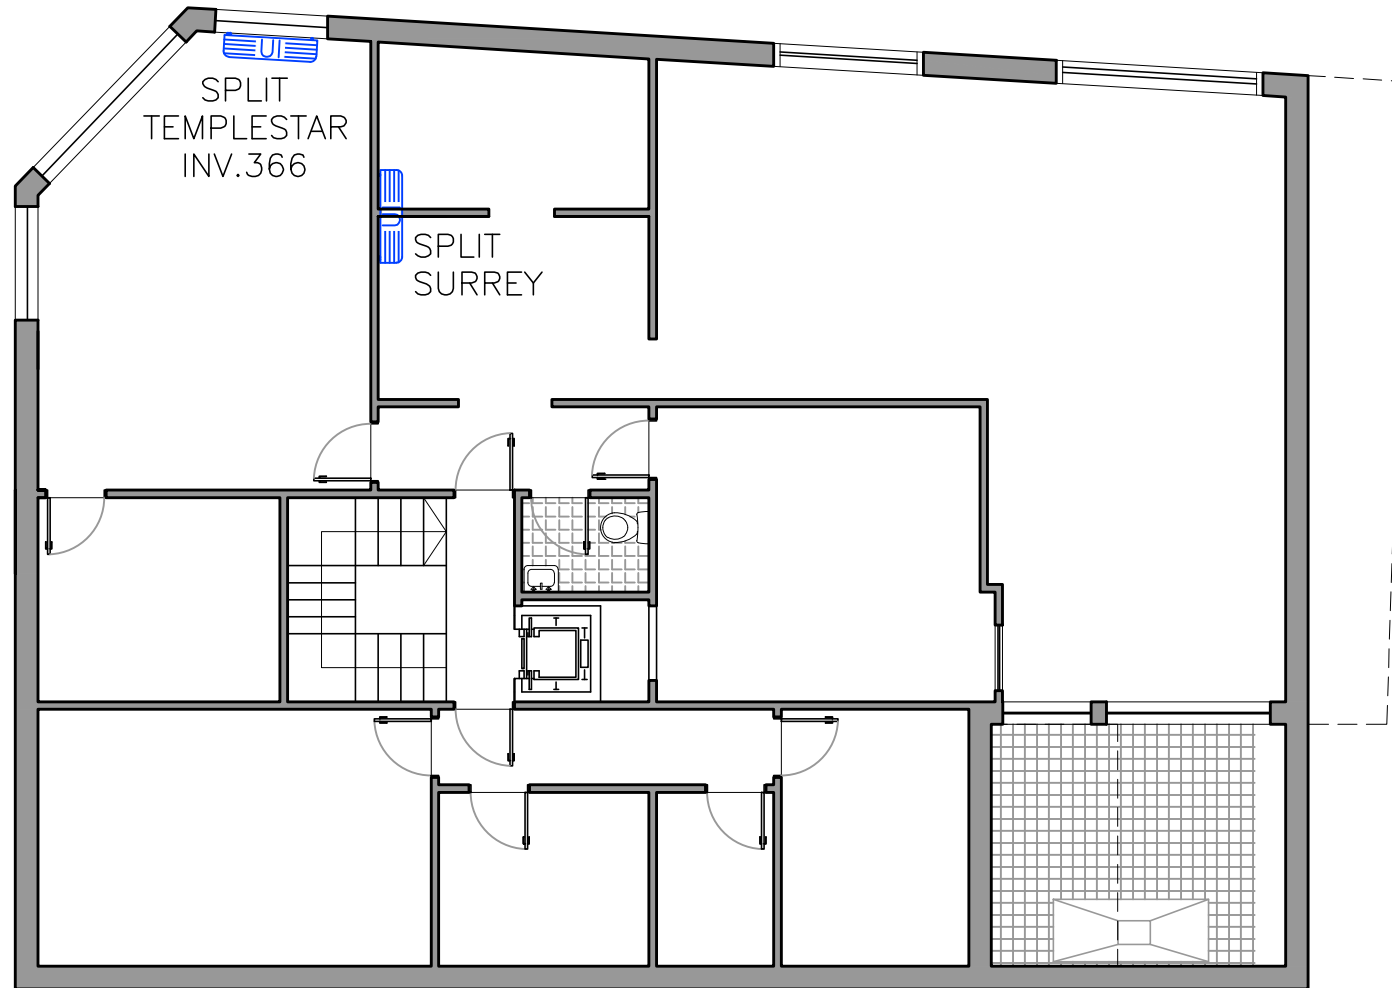

PLANTA P1

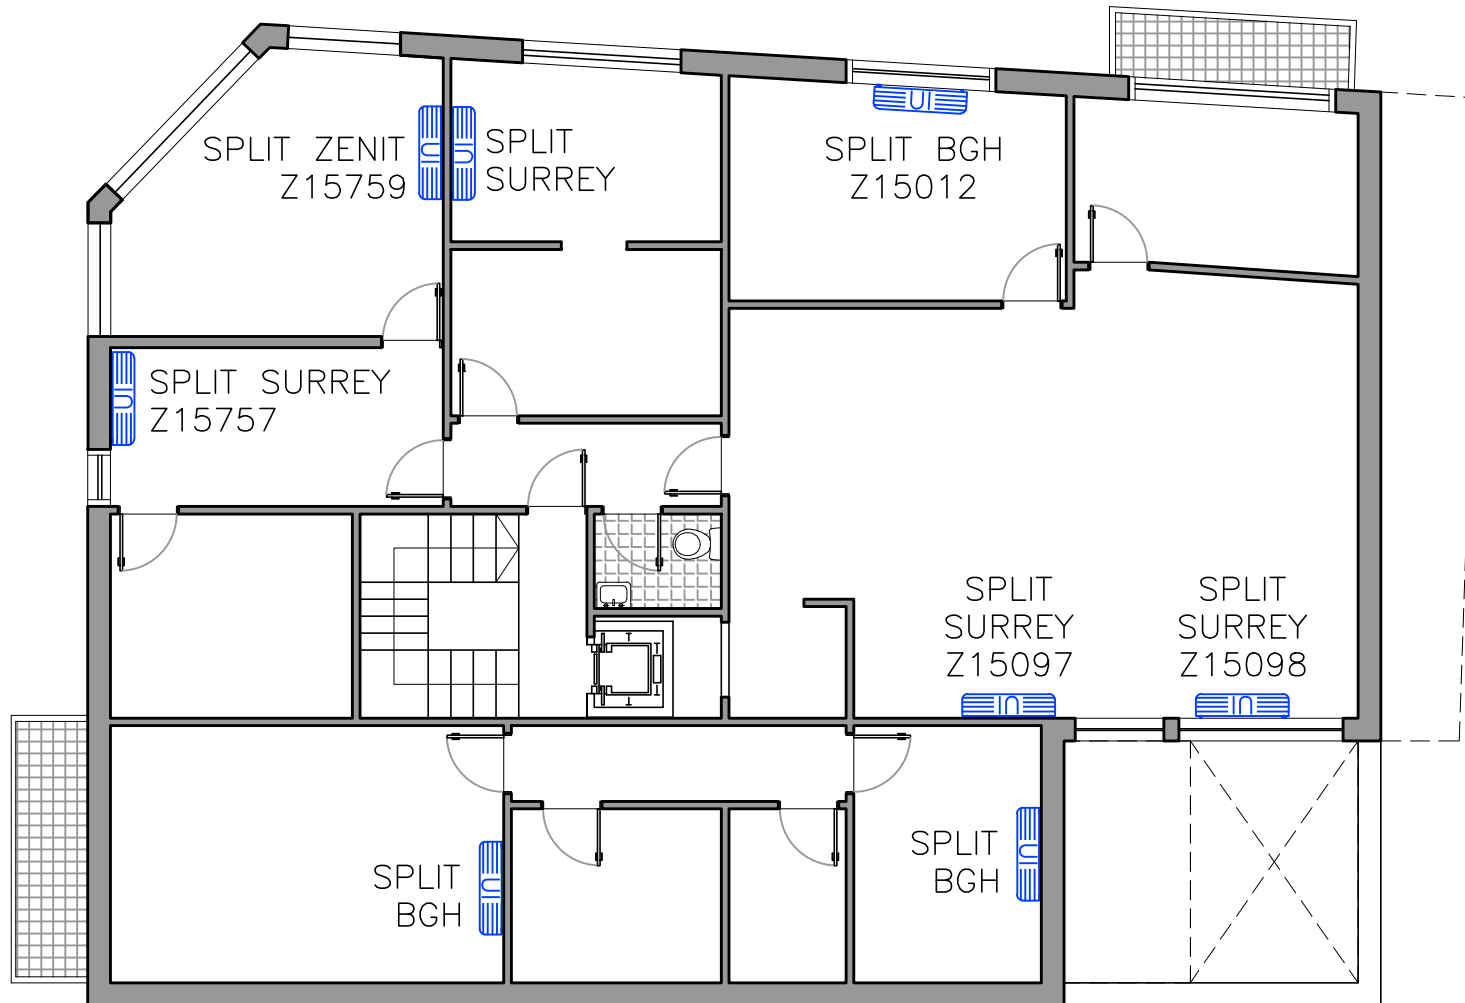

PLANTA P2

CAD: LG




ARQUITECTURA

Plano: PLANTA P2
 RELEVAMIENTO DE ACONDICIONADORES DE AIRE
 ESCALA 1:100


Edificio: Arias 4491
 C.A.B.A.

Renglón: **4**
 Plano: **2**

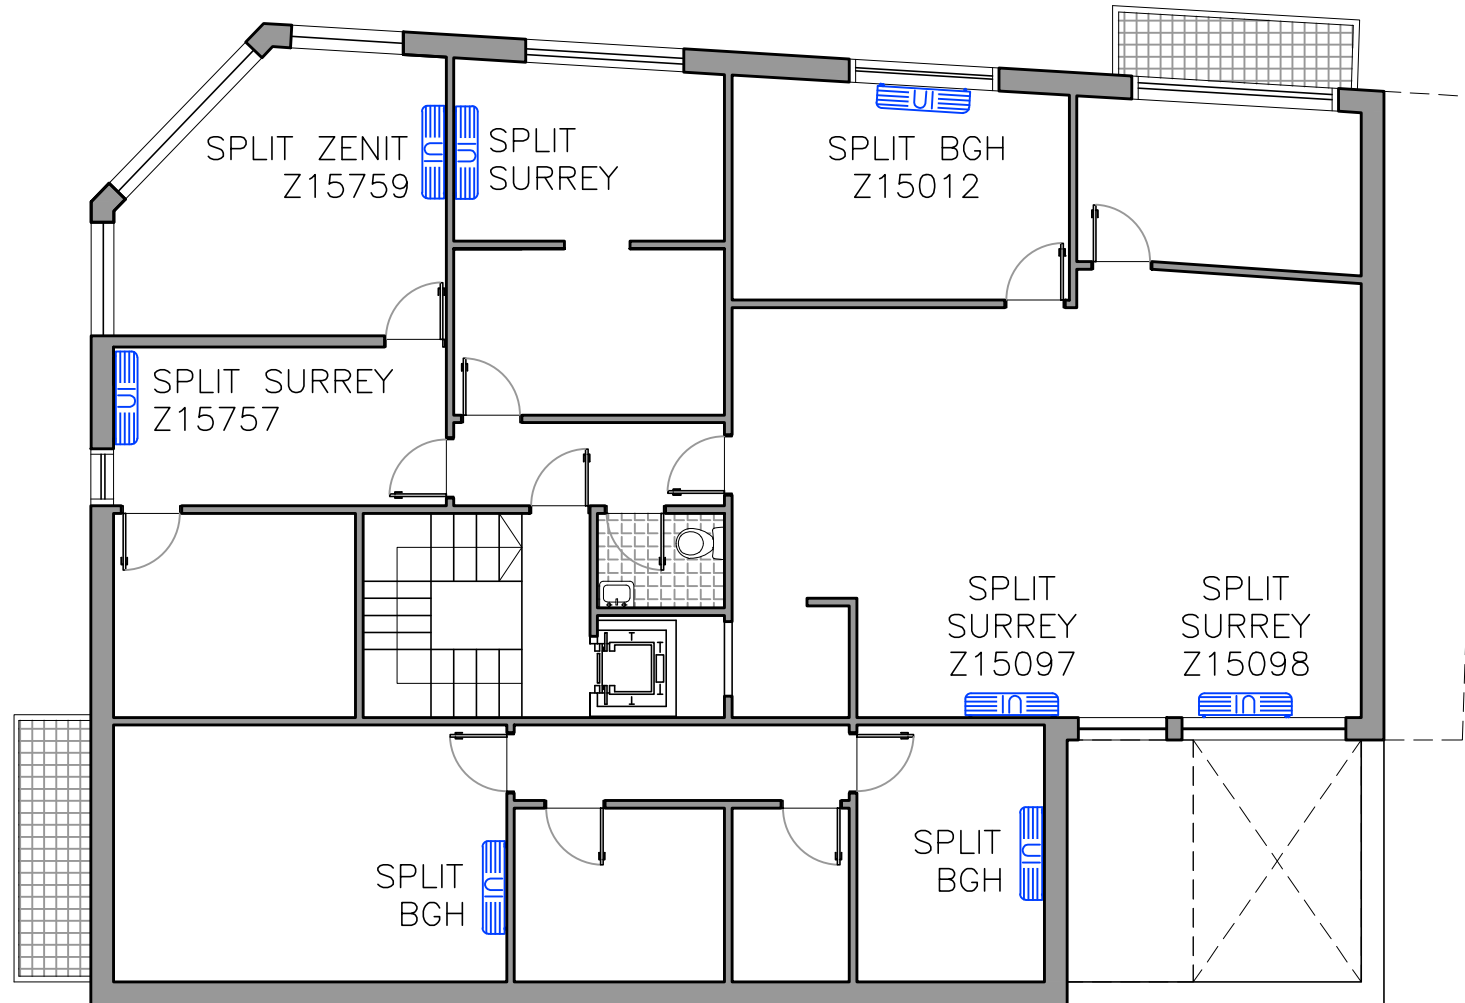

PLANTA P2

CAD: LG

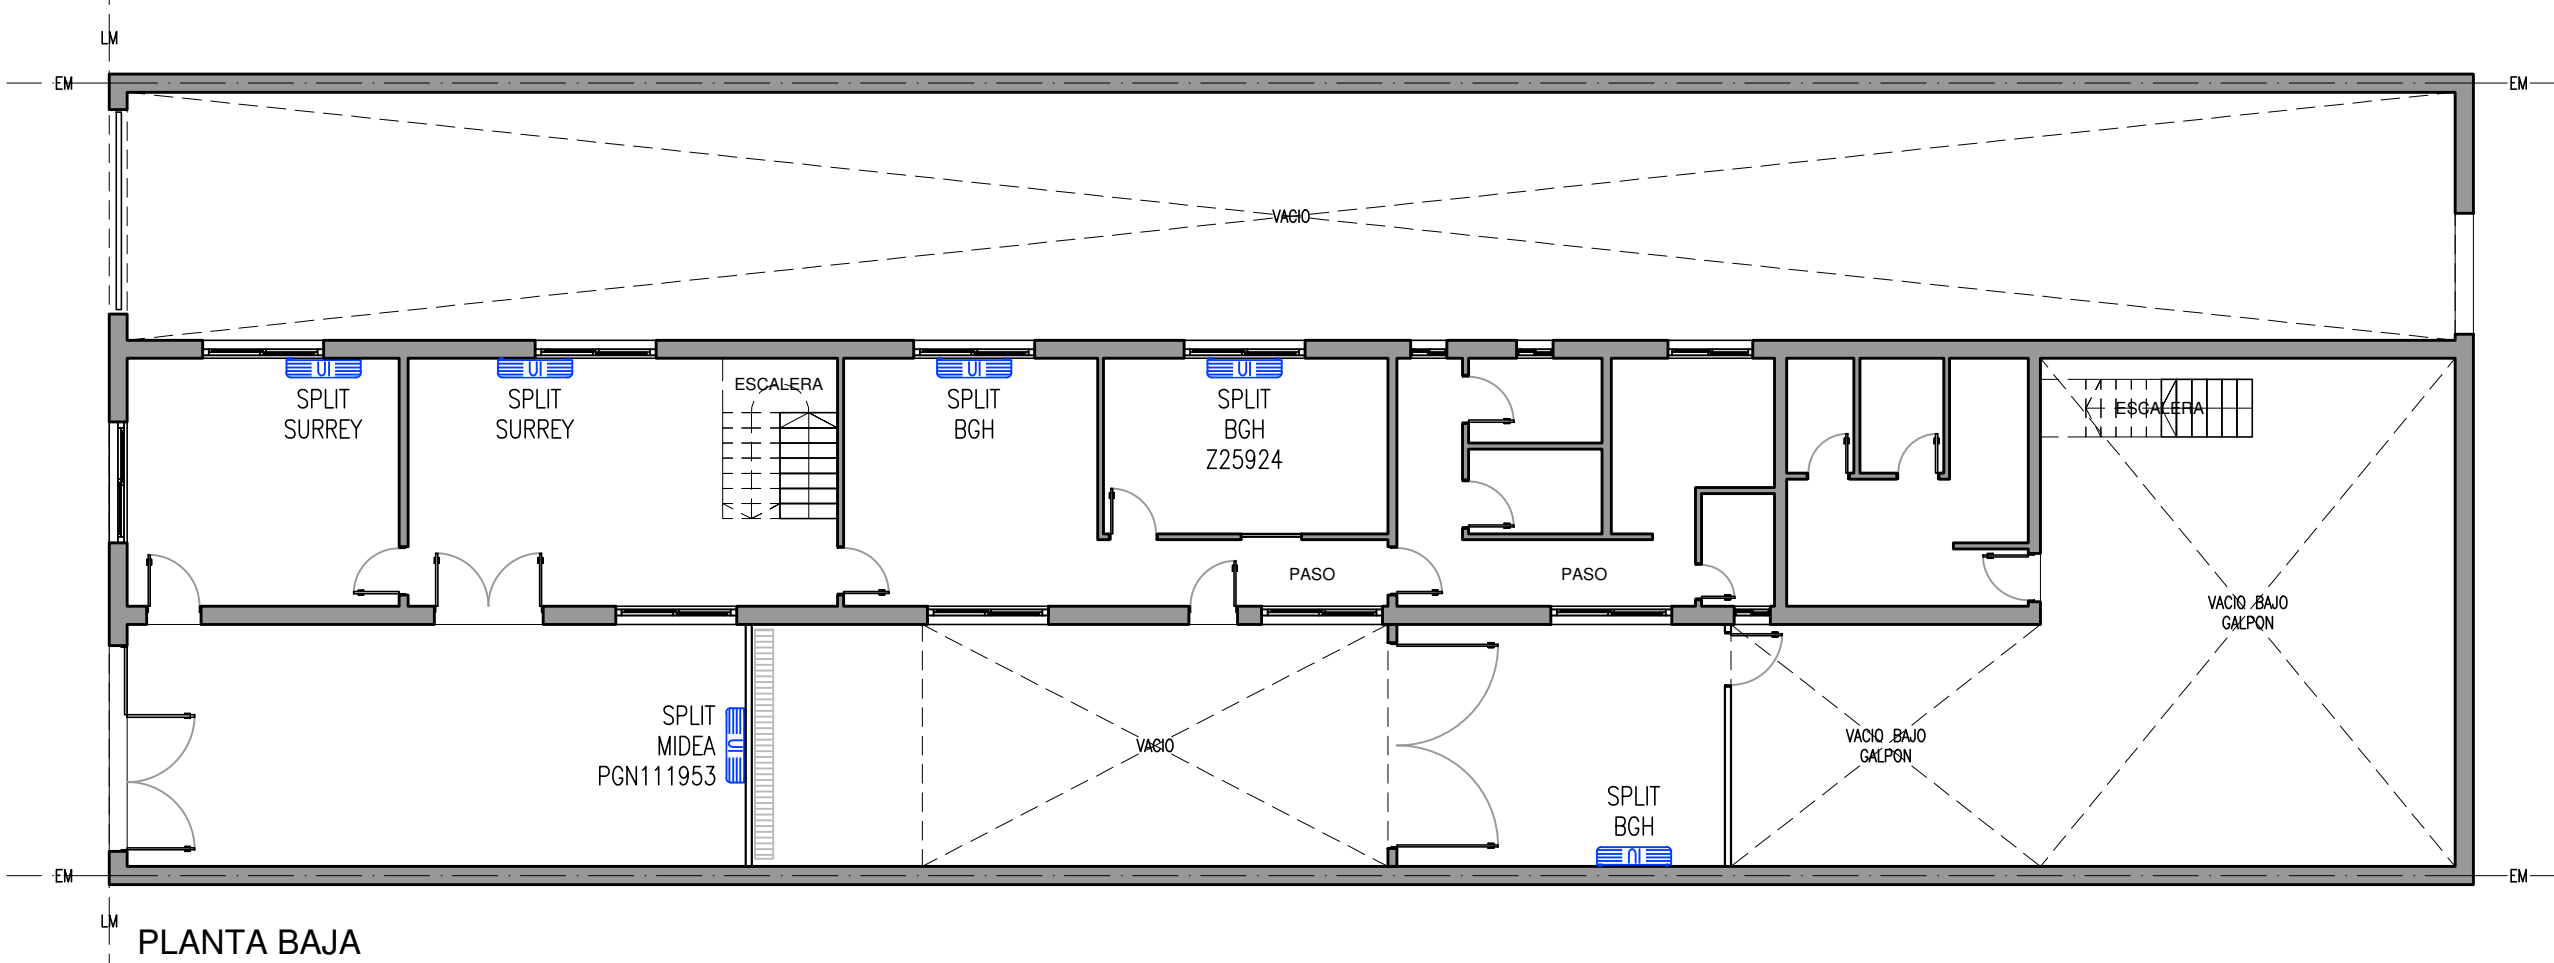

PLANTA BAJA

CAD: ANDRIANI FACUNDO




ARQUITECTURA

Plano: PLANTA BAJA
 RELEVAMIENTO DE ACONDICIONADORES DE AIRE
 ESCALA 1:125

Edificio: Maza 2255
 C.A.B.A.

Renglón: **4**
 Plano: **1**

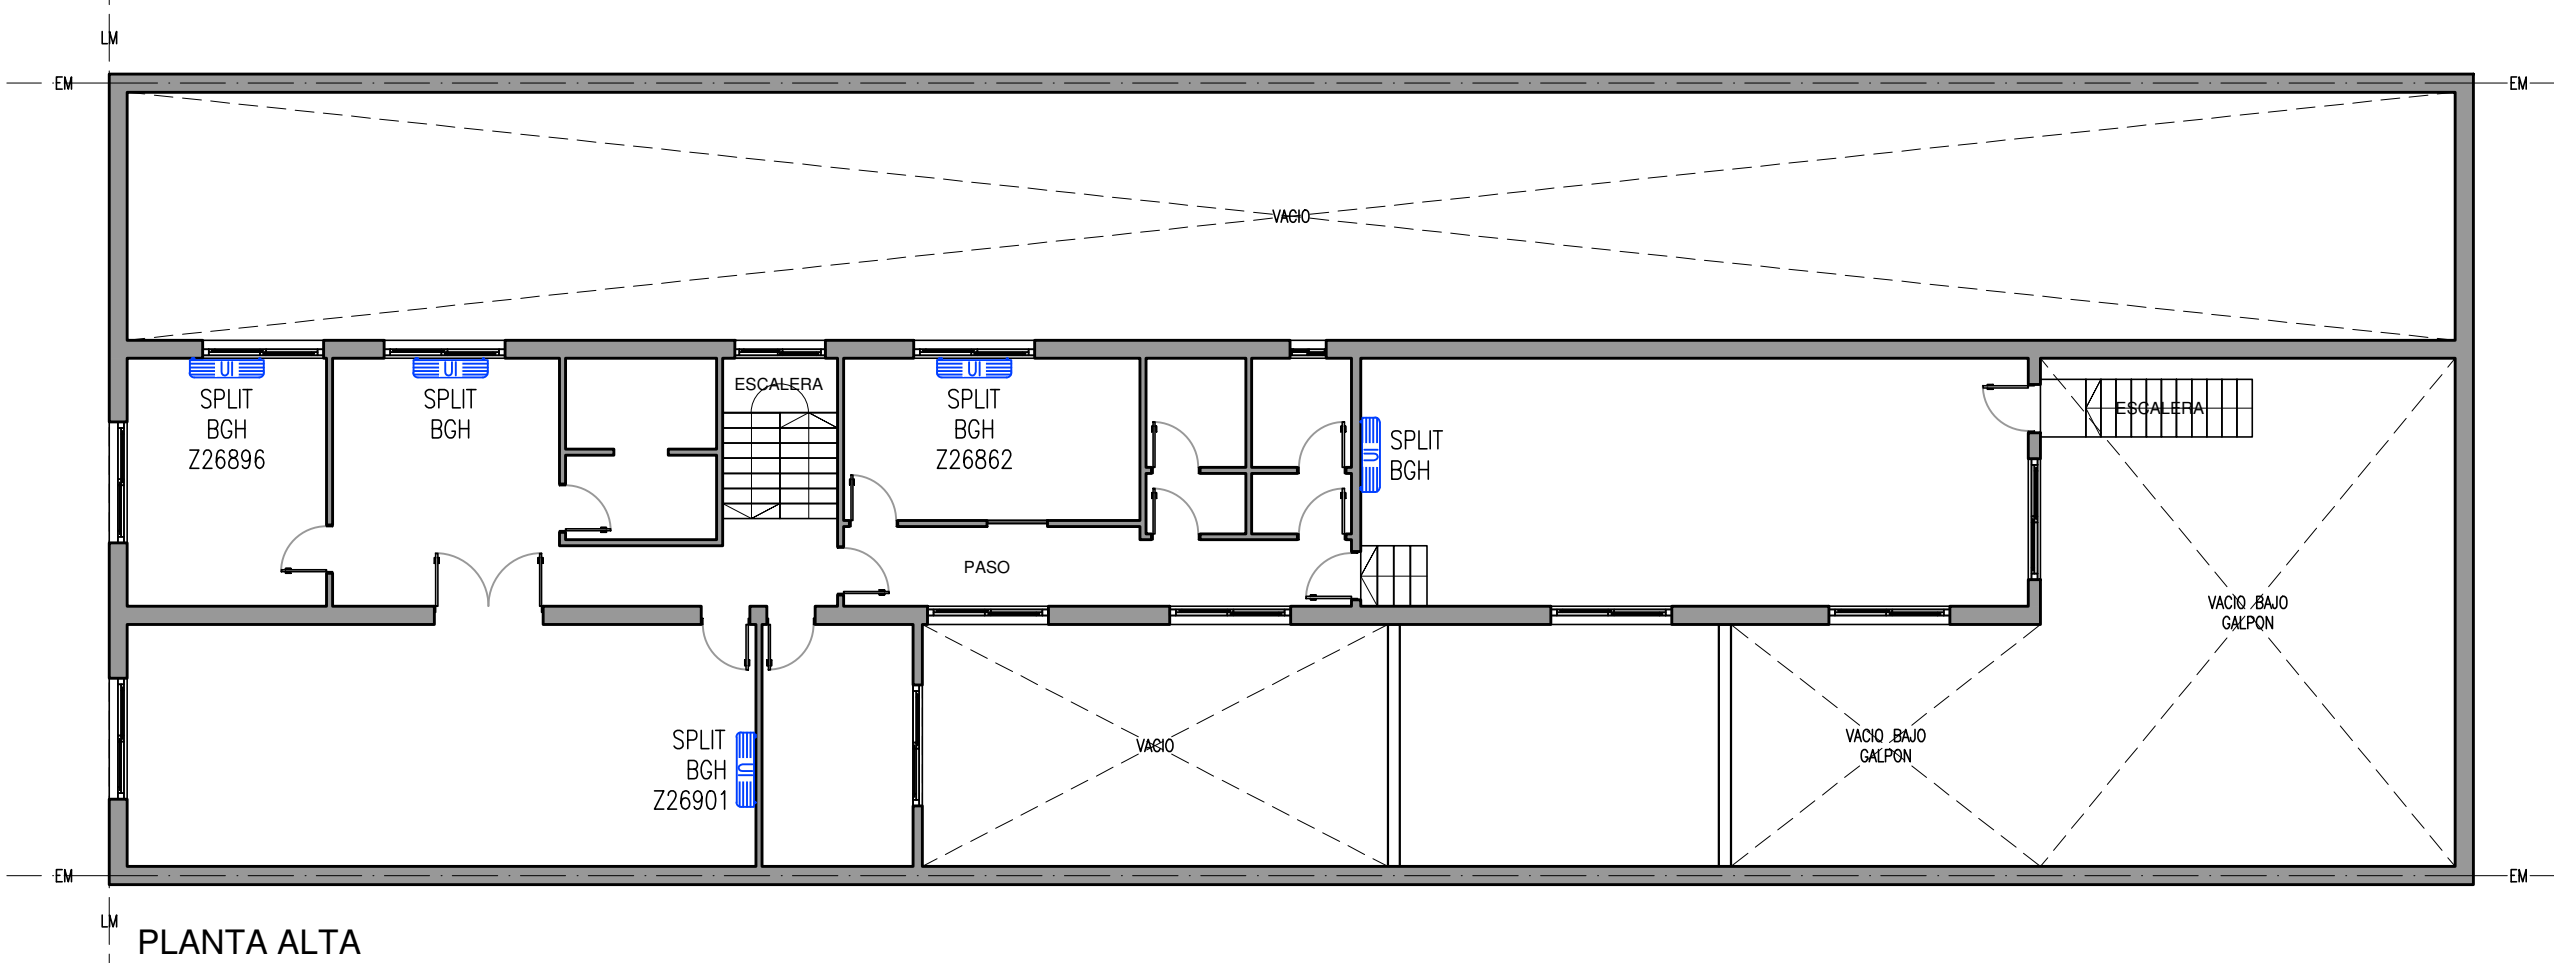

PLANTA ALTA

CAD: ANDRIANI FACUNDO




ARQUITECTURA


Plano: PLANTA P1
 RELEVAMIENTO DE ACONDICIONADORES DE AIRE
 ESCALA 1:125

Edificio: Maza 2255
 C.A.B.A.


Renglón: **4**
 Plano: **2**

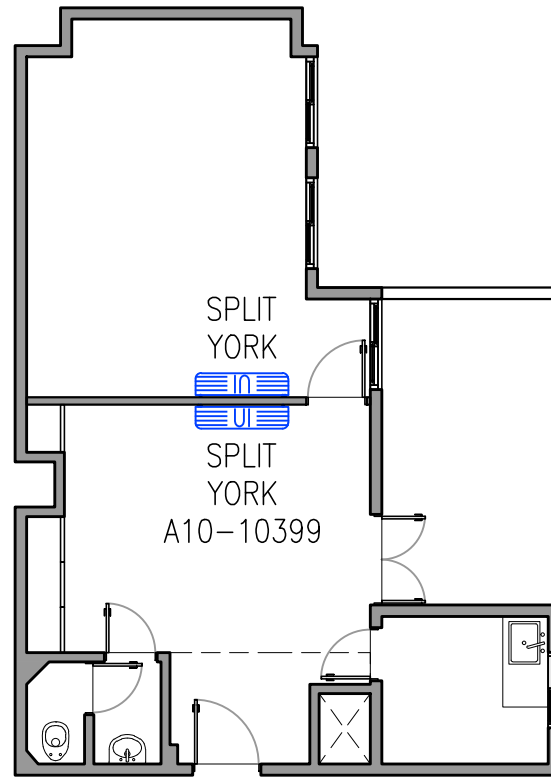


PLANTA P7

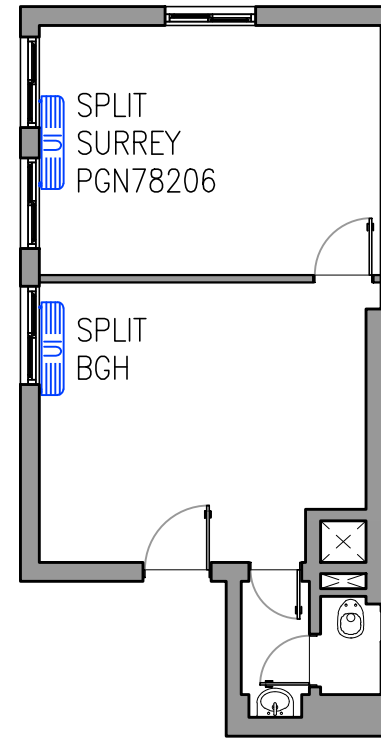


Escala 1.100

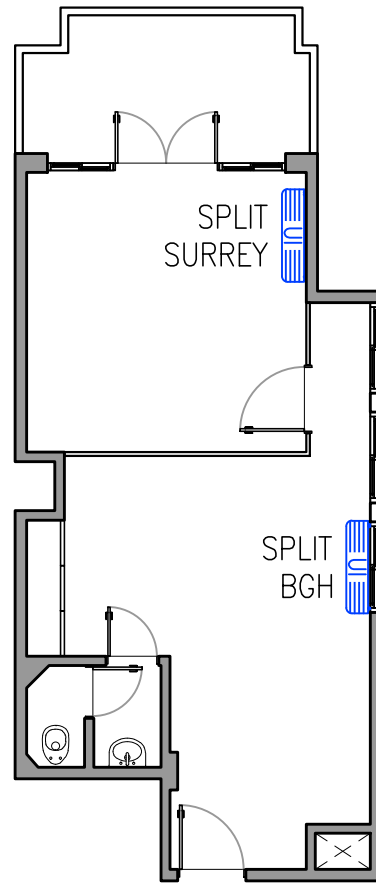


PLANTA P8

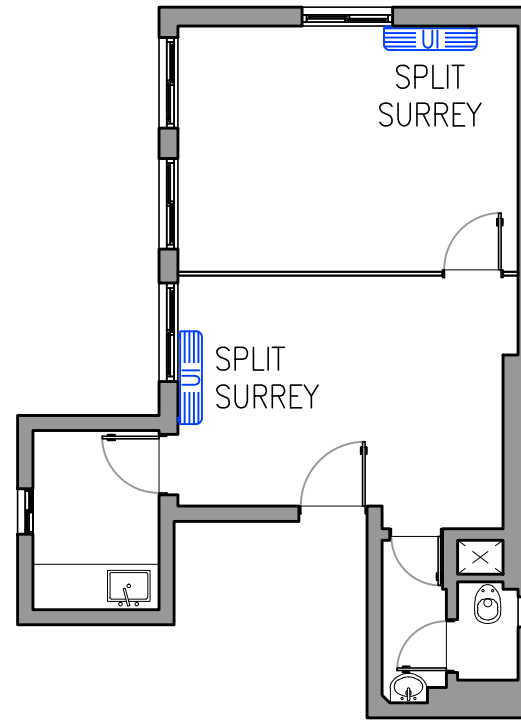

Escala 1.100

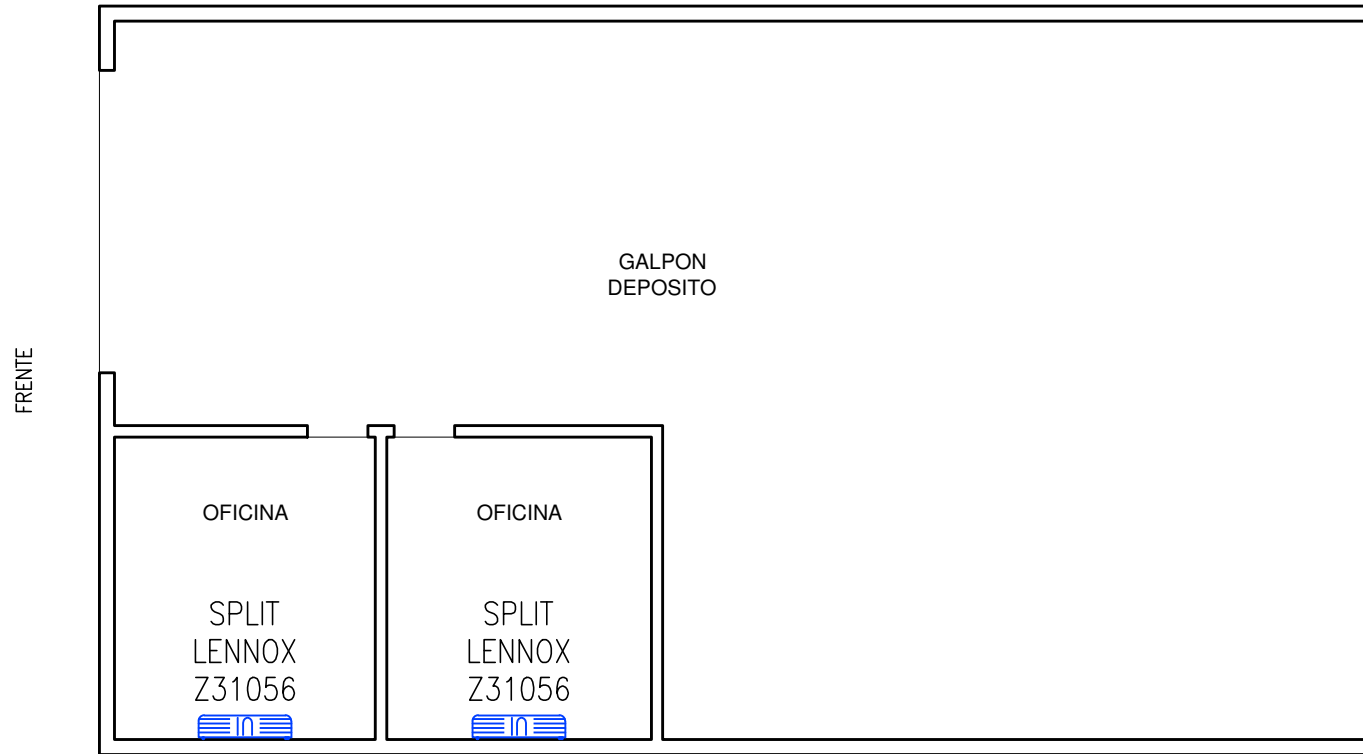


ESQUEMA PLANTA PB (GALPON)

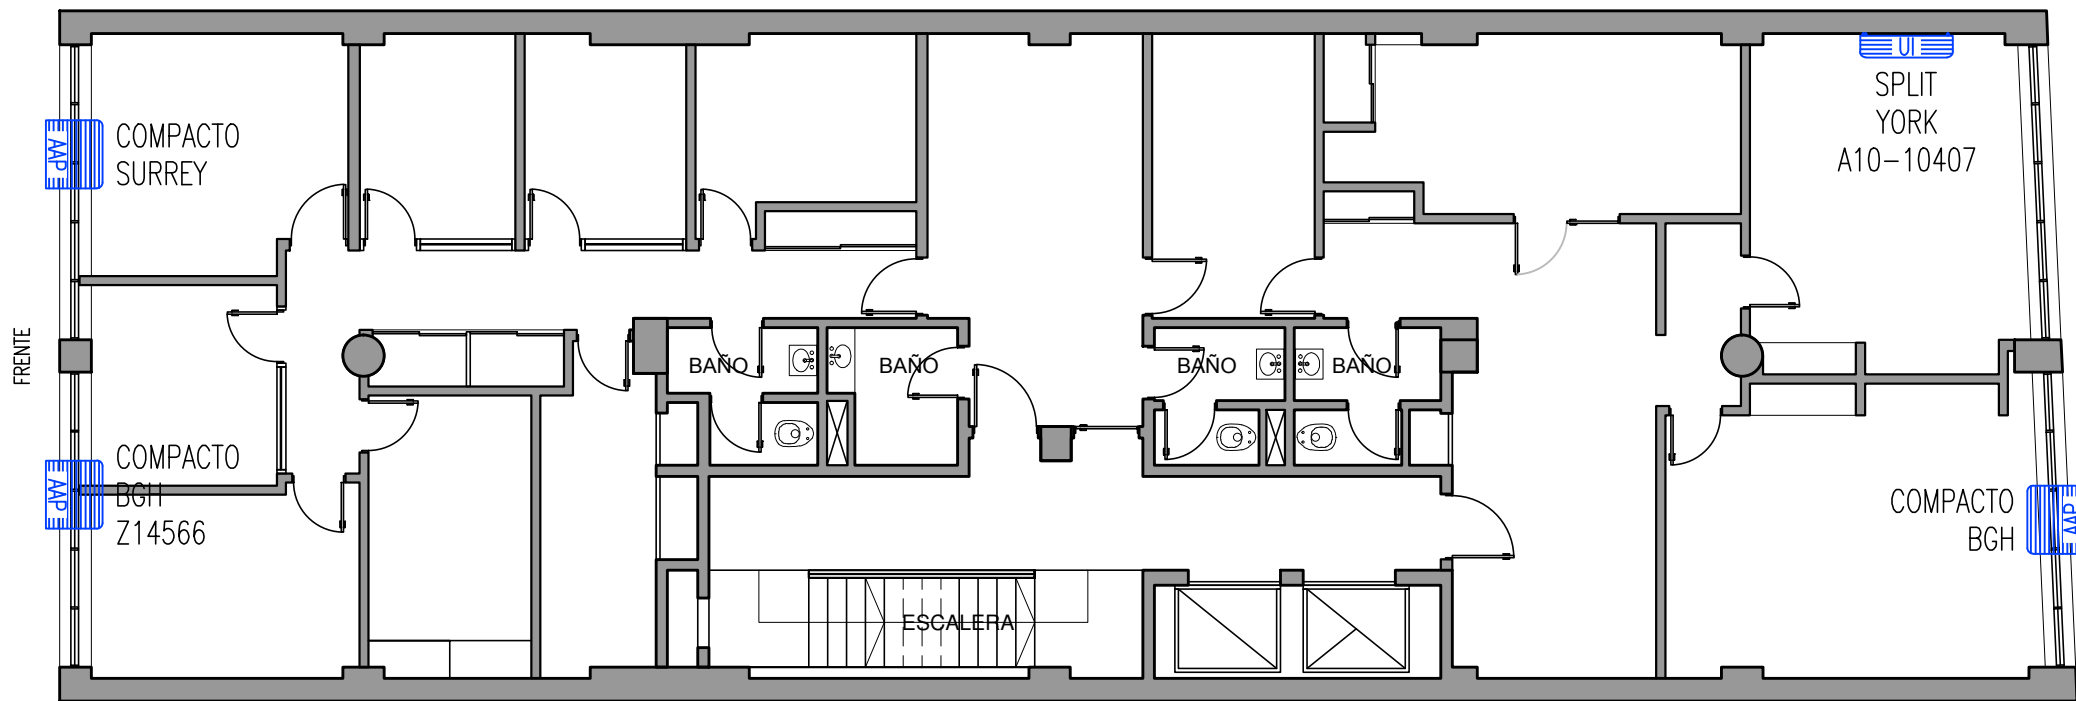


PLANTA P1

CAD: ANDRIANI FACUNDO

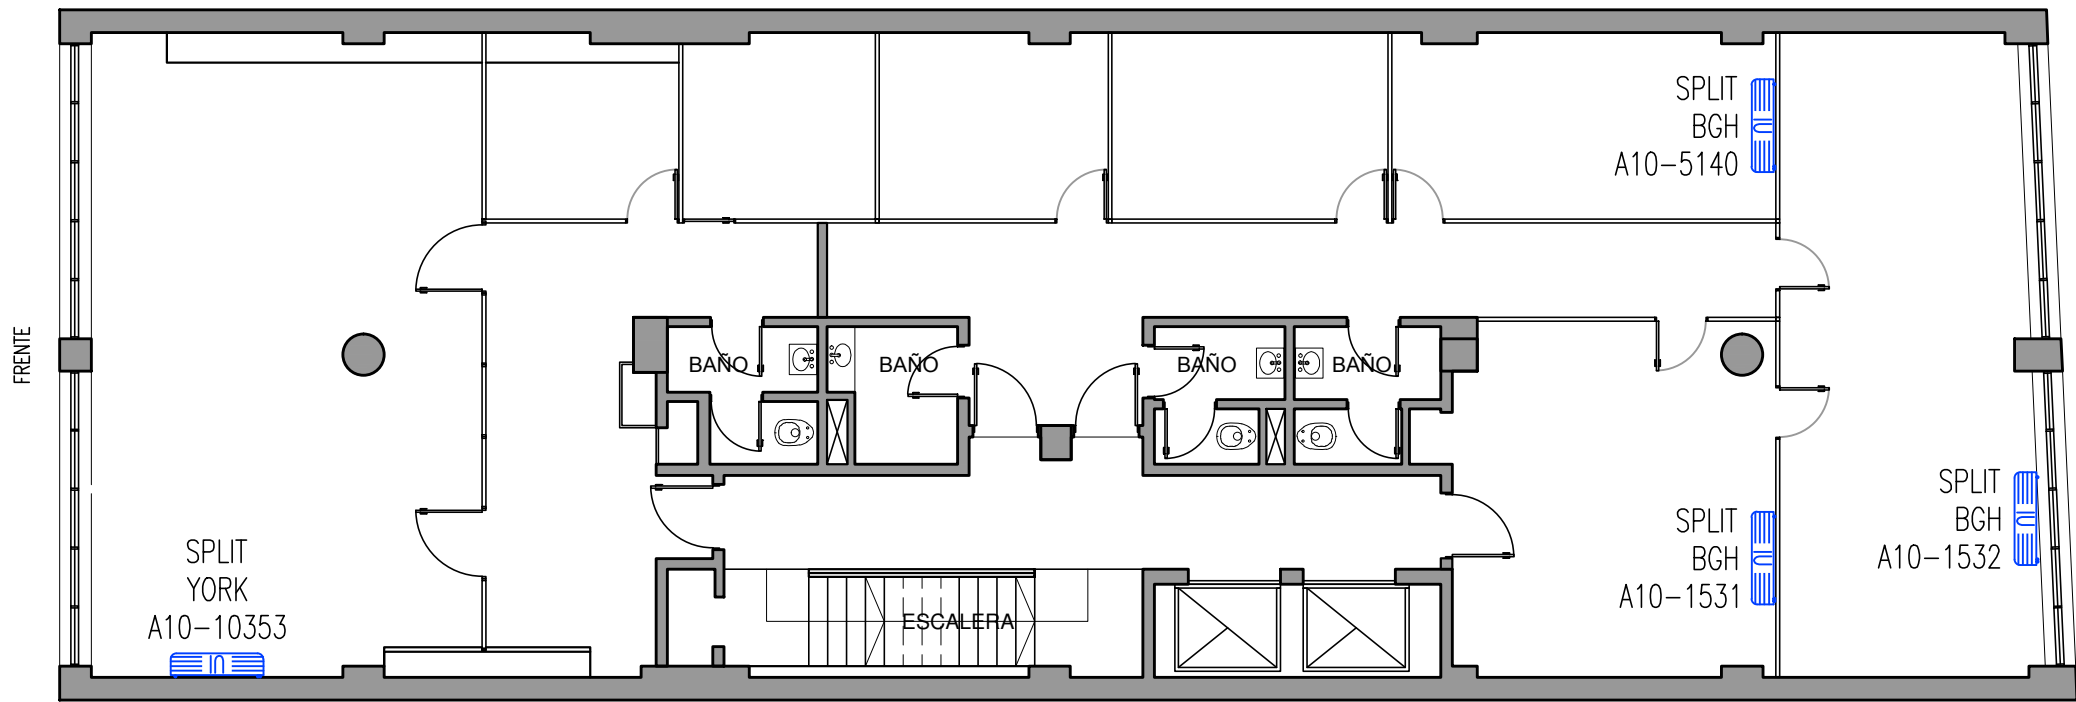


PLANTA P2

CAD: ANDRIANI FACUNDO

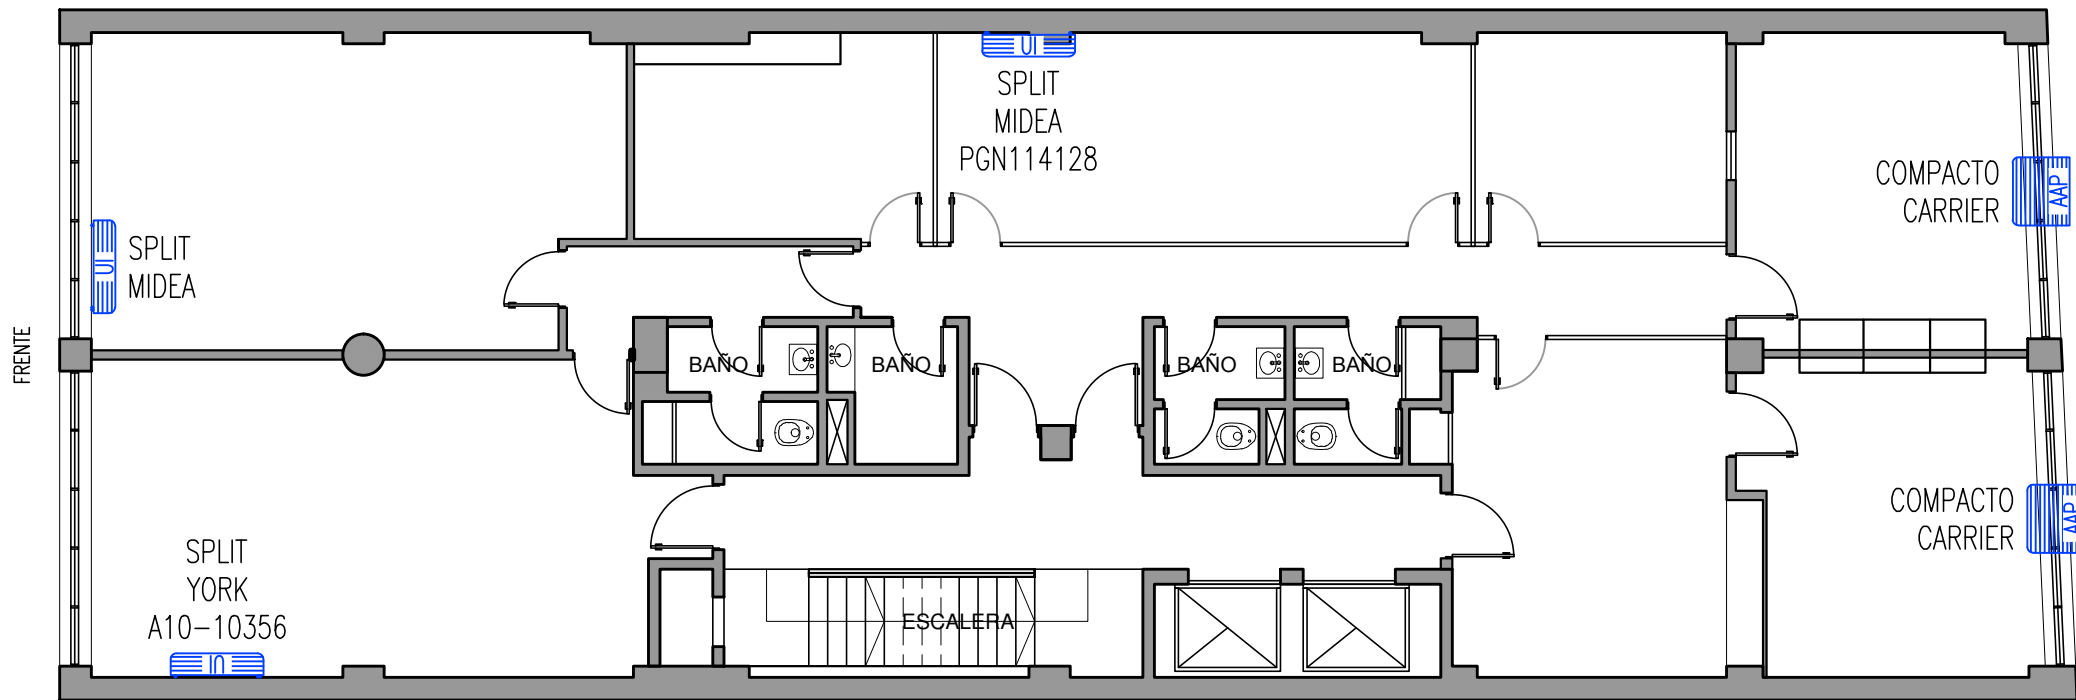

PLANTA P3

CAD: ANDRIANI FACUNDO

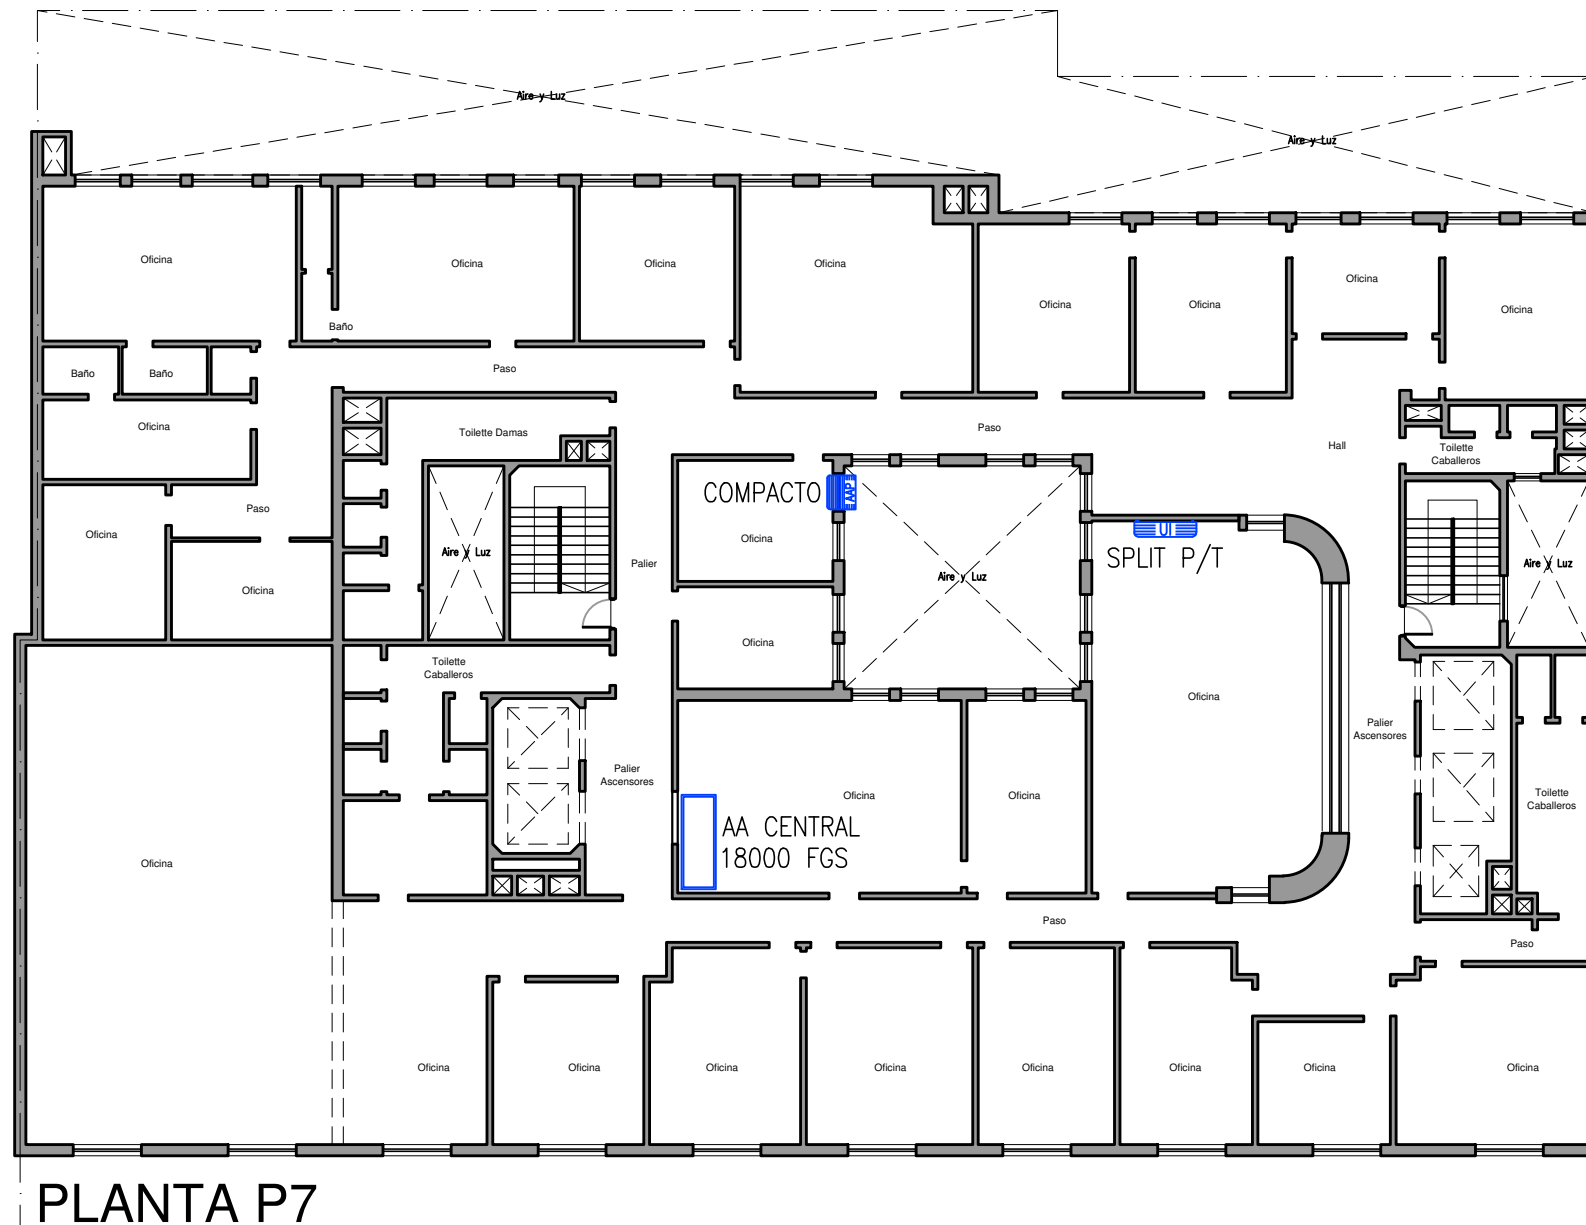

PLANTA P7

CAD: ANDRIANI FACUNDO




ARQUITECTURA


Plano: PLANTA 7 - UFI AMIA
 RELEVAMIENTO DE ACONDICIONADORES DE AIRE
 ESCALA 1.200

Edificio: H. Yrigoyen 460/476
 C.A.B.A.


Renglón: **4**
 Plano: **1**

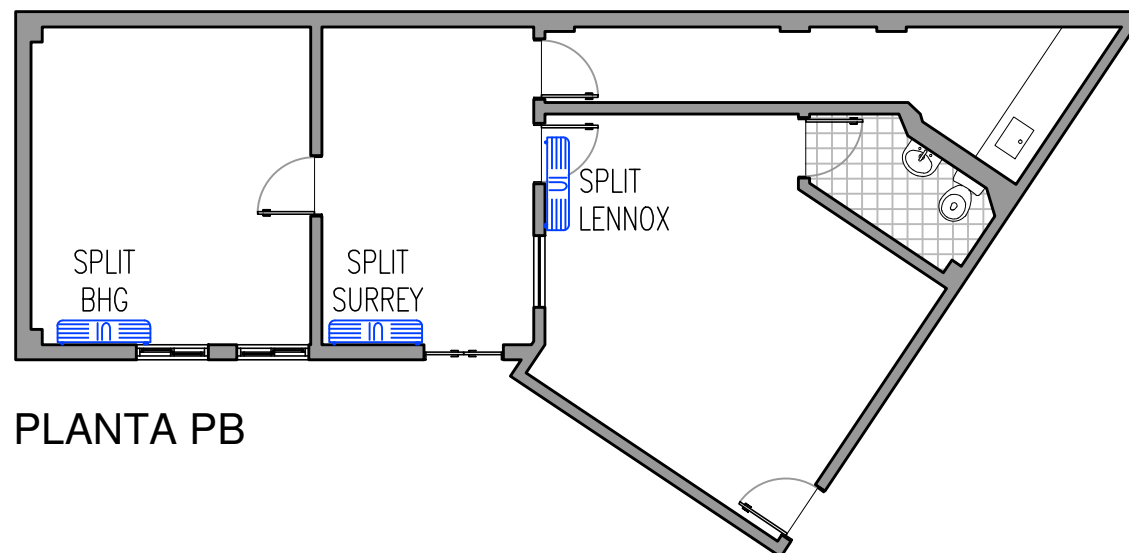


PLANTA PB

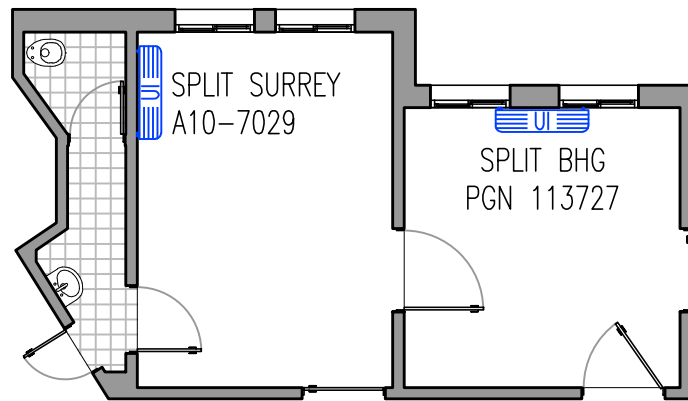


PLANTA P8

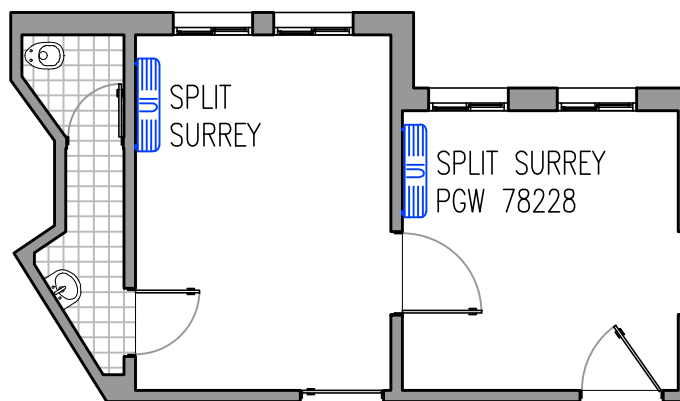


PLANTA P6

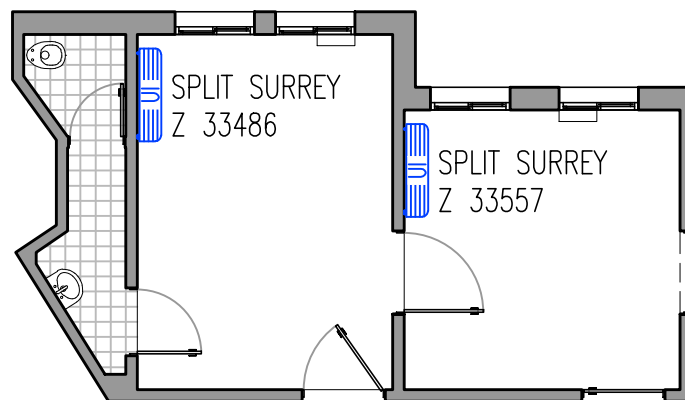


PLANTA P9

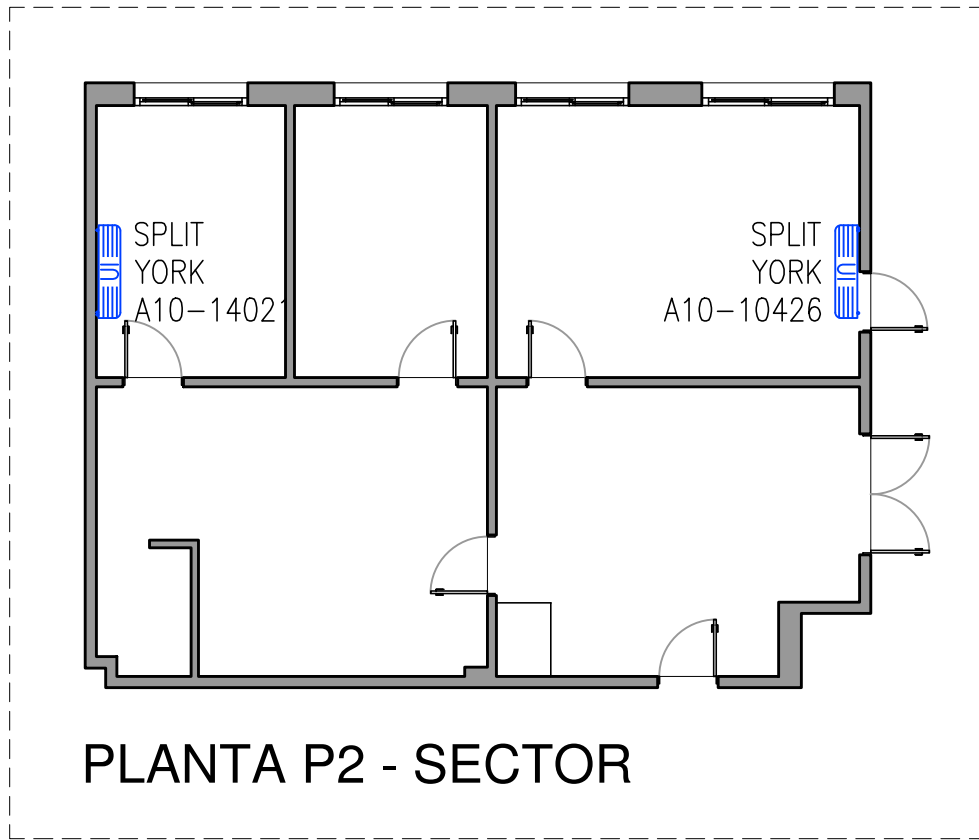



PLANTA P2 - SECTOR


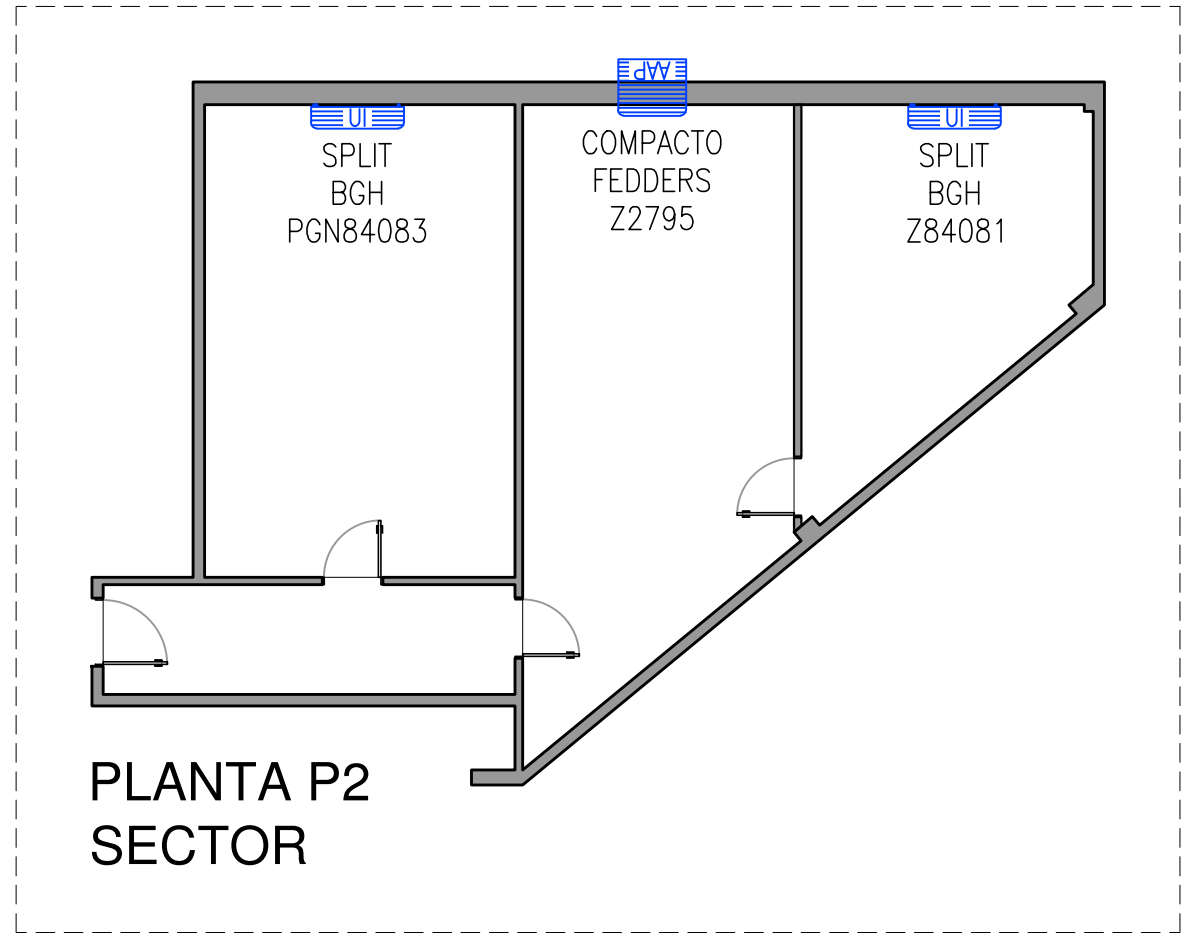




PLANTA P2 SECTOR

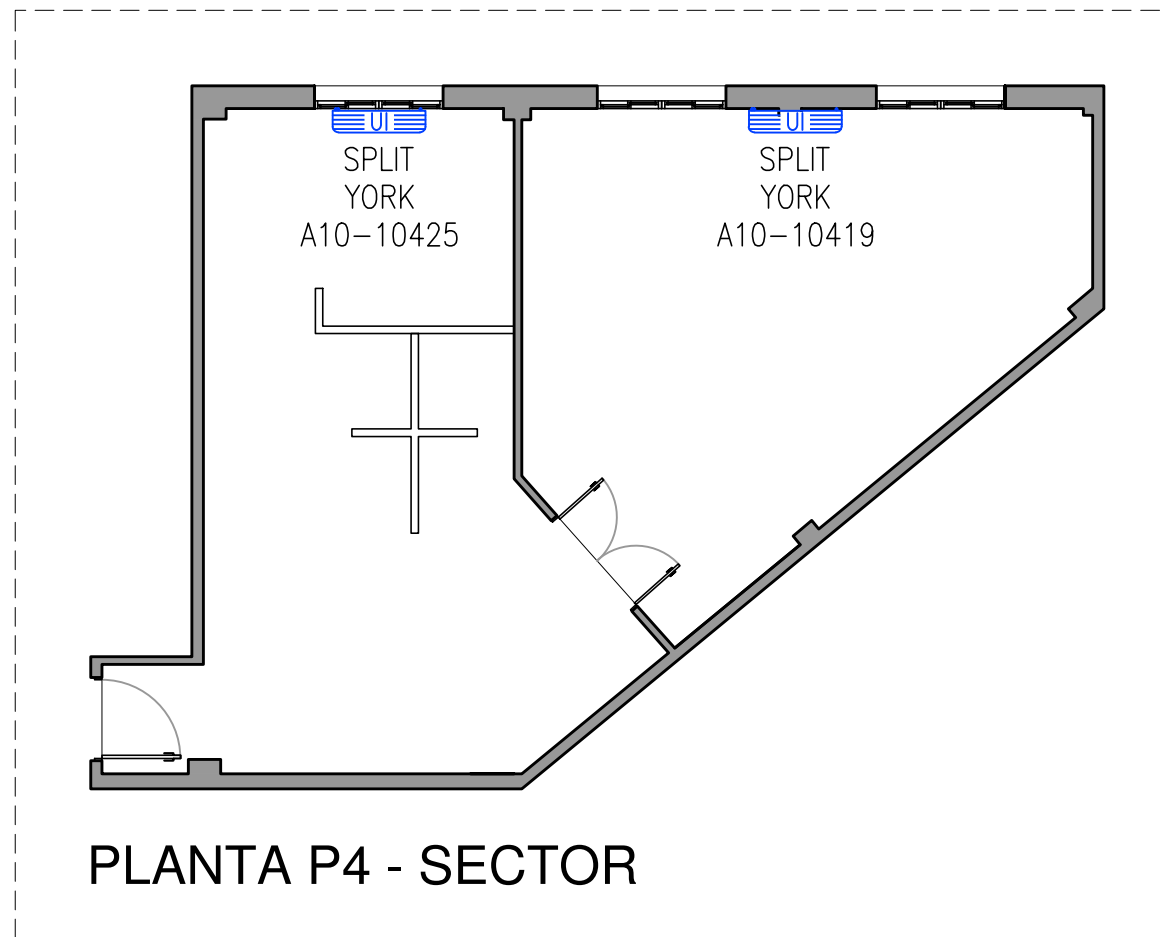


PLANTA P4 - SECTOR

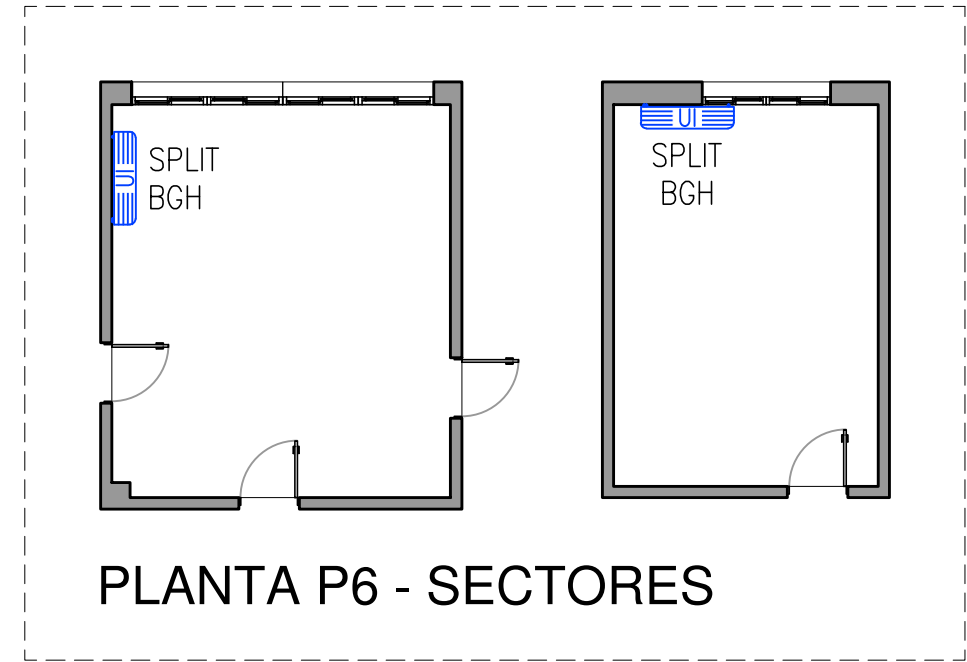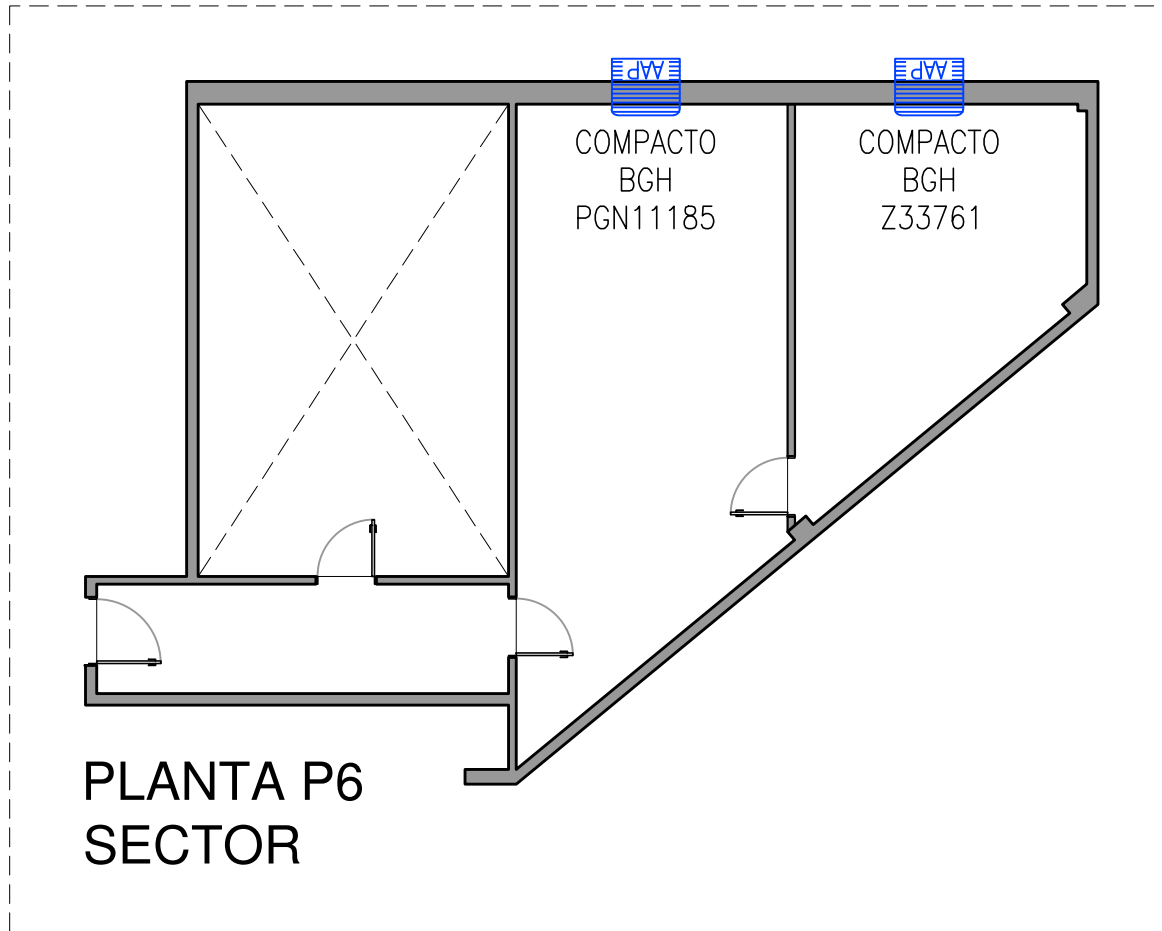


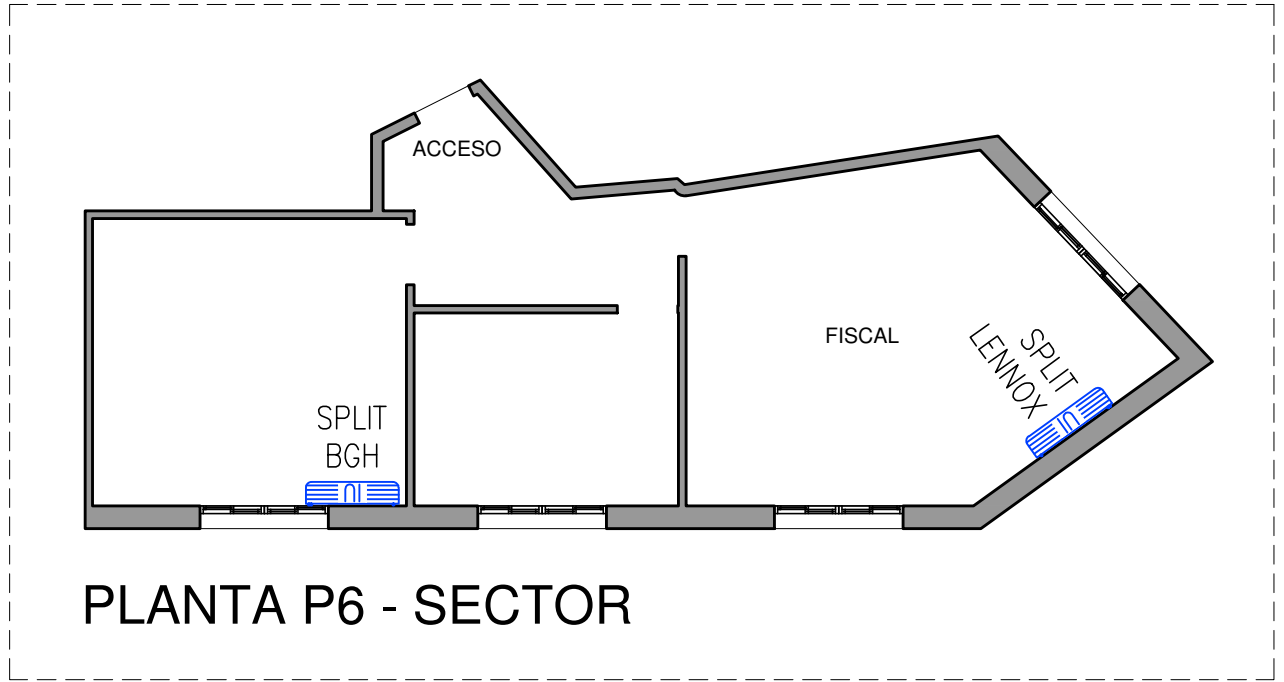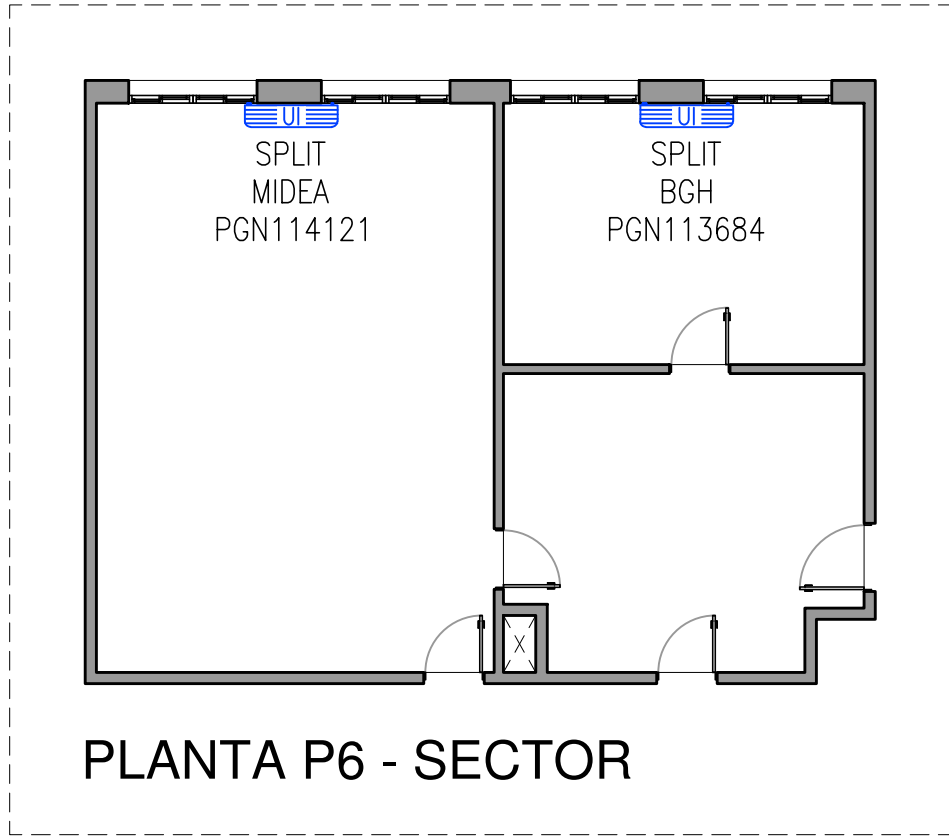

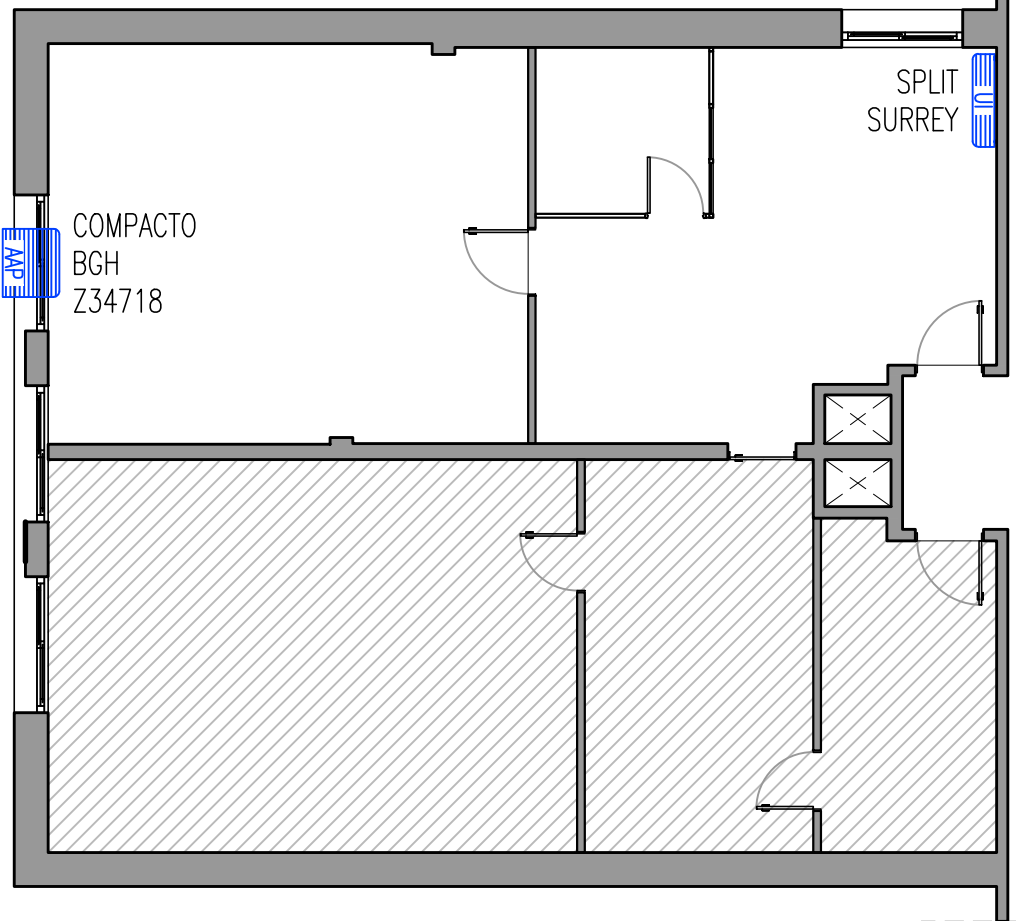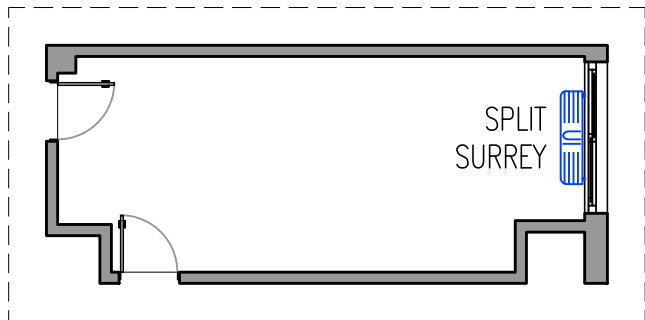

PLANTA P7

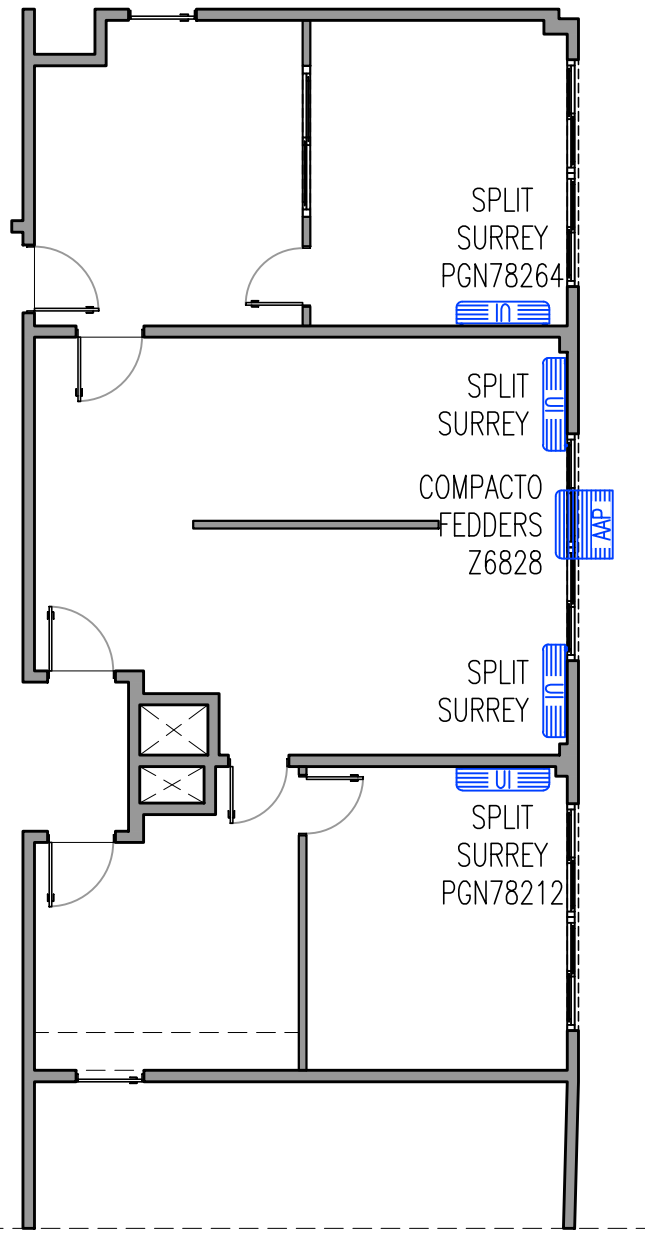

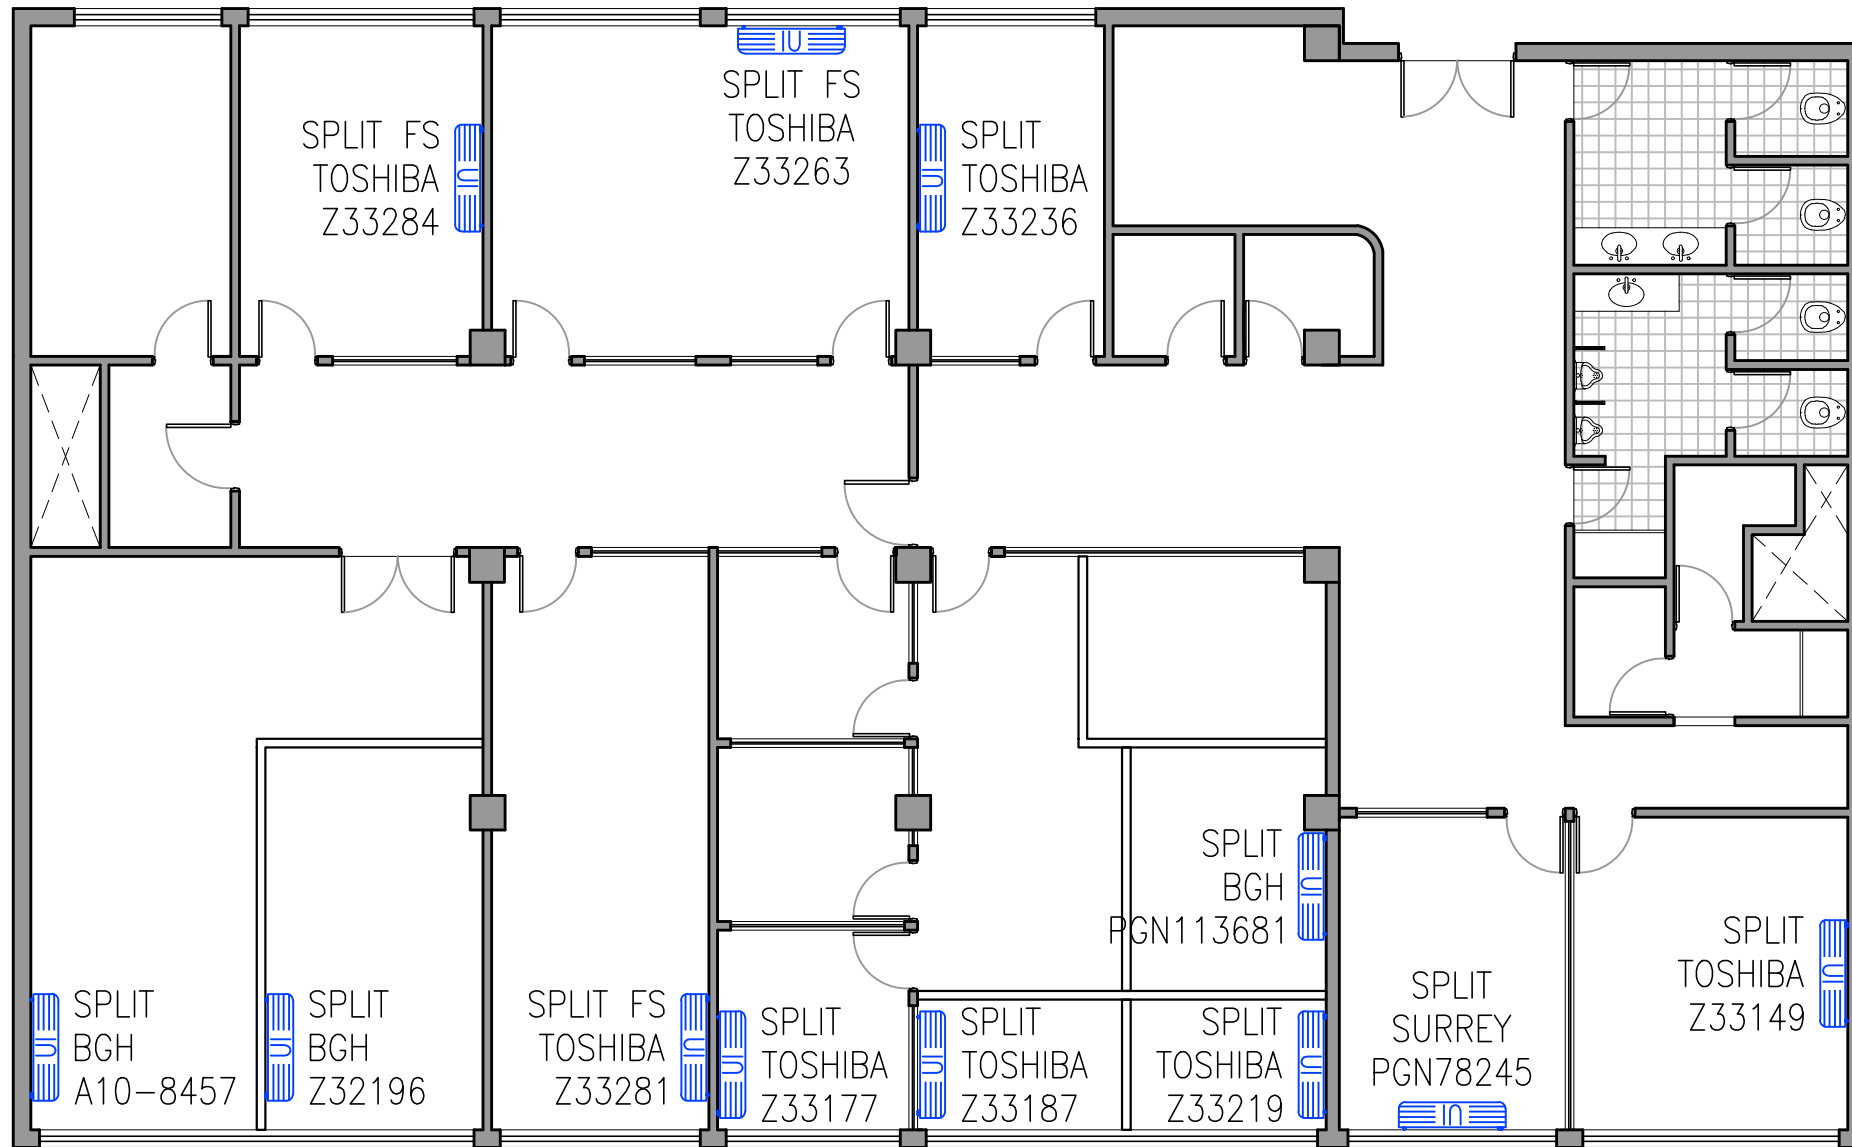

PLANTA P5

CAD: ANDRIANI FACUNDO




ARQUITECTURA

Plano: PLANTA P5
RELEVAMIENTO DE ACONDICIONADORES DE AIRE
ESCALA S/E

Edificio: Av. Corrientes 1386
C.A.B.A.

Renglón: **5**
Plano: **1**

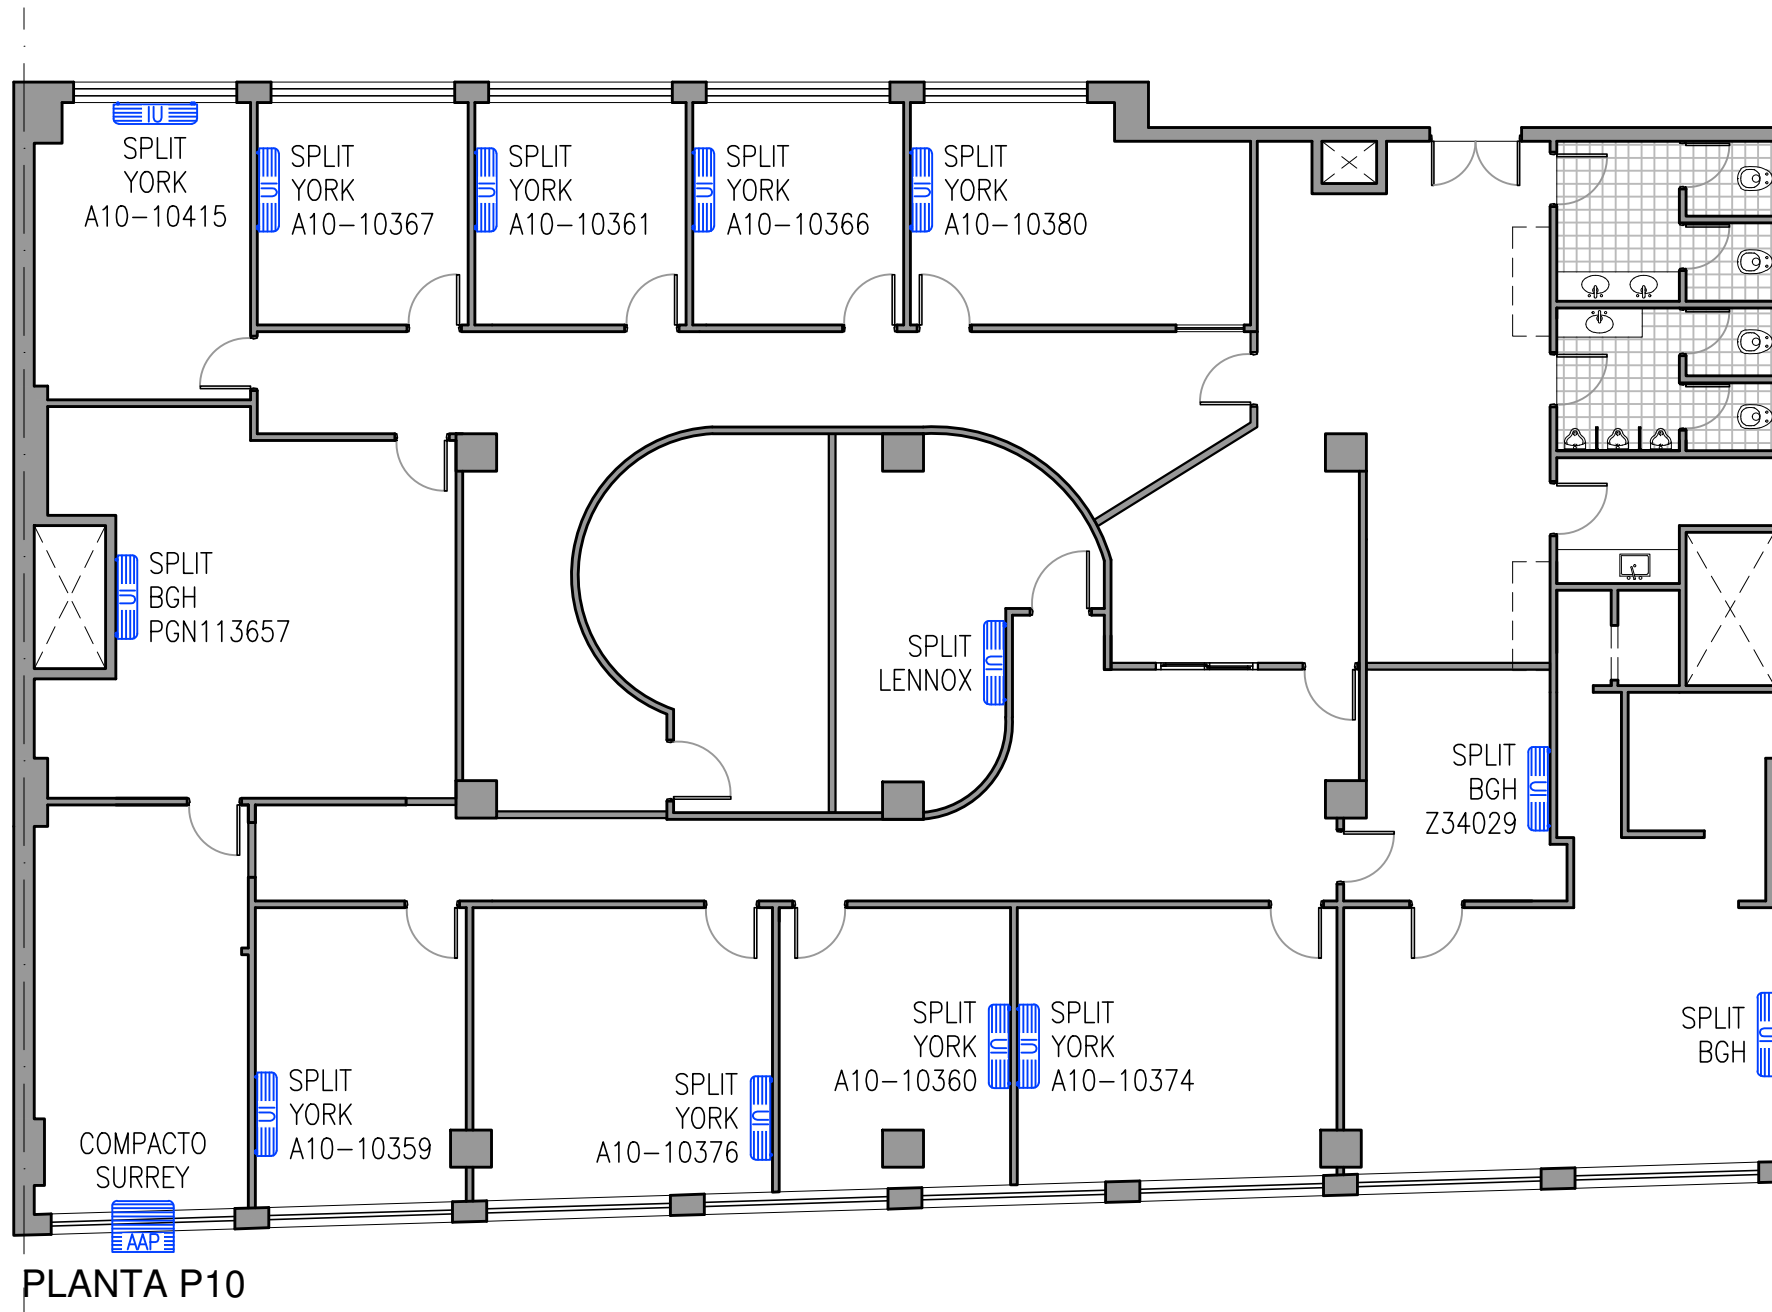

PLANTA P10

CAD: ANDRIANI FACUNDO




ARQUITECTURA



Plano: PLANTA P10
 RELEVAMIENTO DE ACONDICIONADORES DE AIRE
 ESCALA S/E


Edificio: Av. Corrientes 1386
 C.A.B.A.

Renglón: **5**
 Plano: **2**

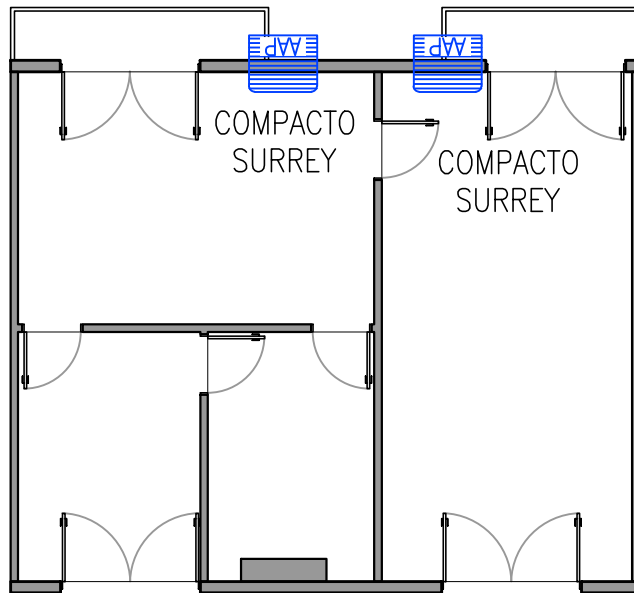


PLANTA P1

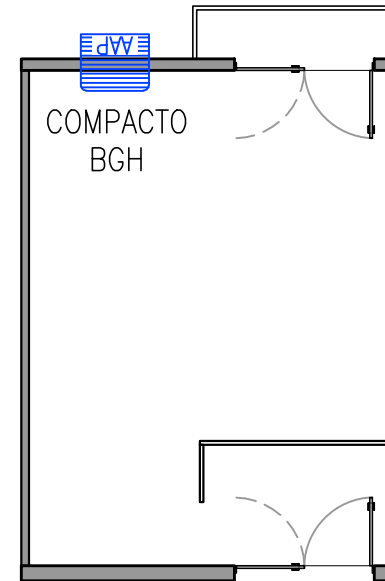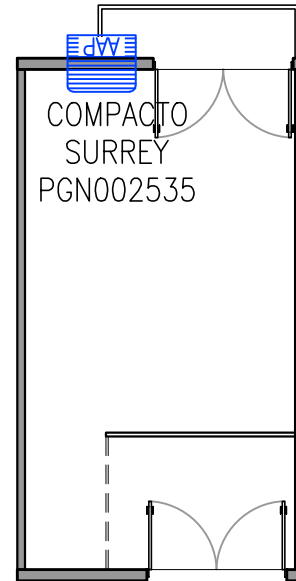

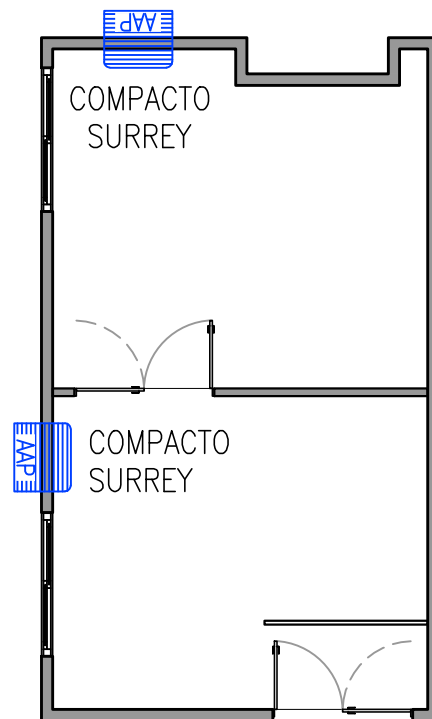

PLANTA P2

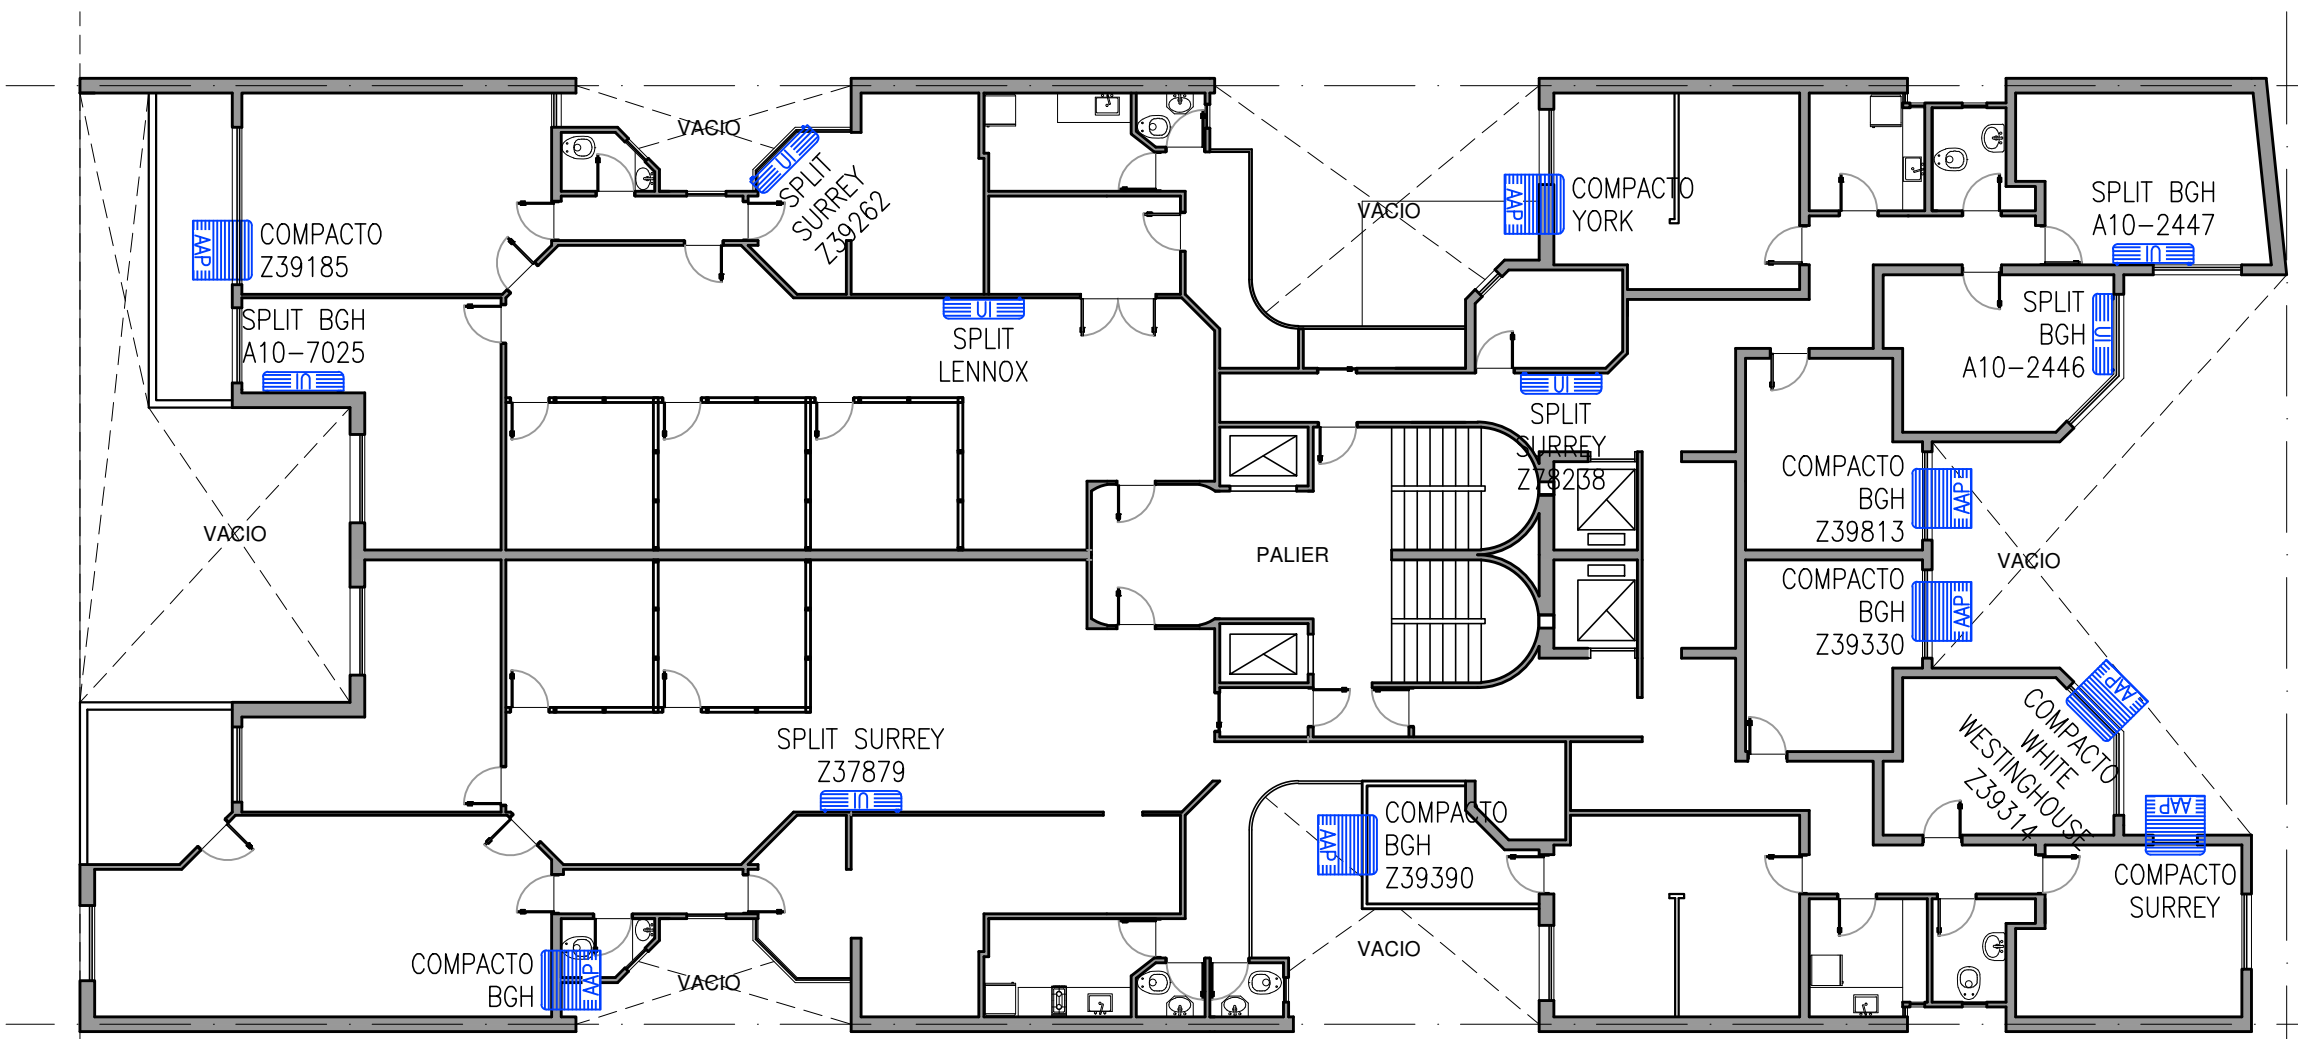

PLANTA P1

CAD: ANDRIANI FACUNDO




ARQUITECTURA

Esquema: PLANTA P1
 RELEVAMIENTO DE ACONDICIONADORES DE AIRE
 ESCALA S/E

Edificio: Paraguay 1536
 C.A.B.A.

Renglón: **5**
 Plano: **1**

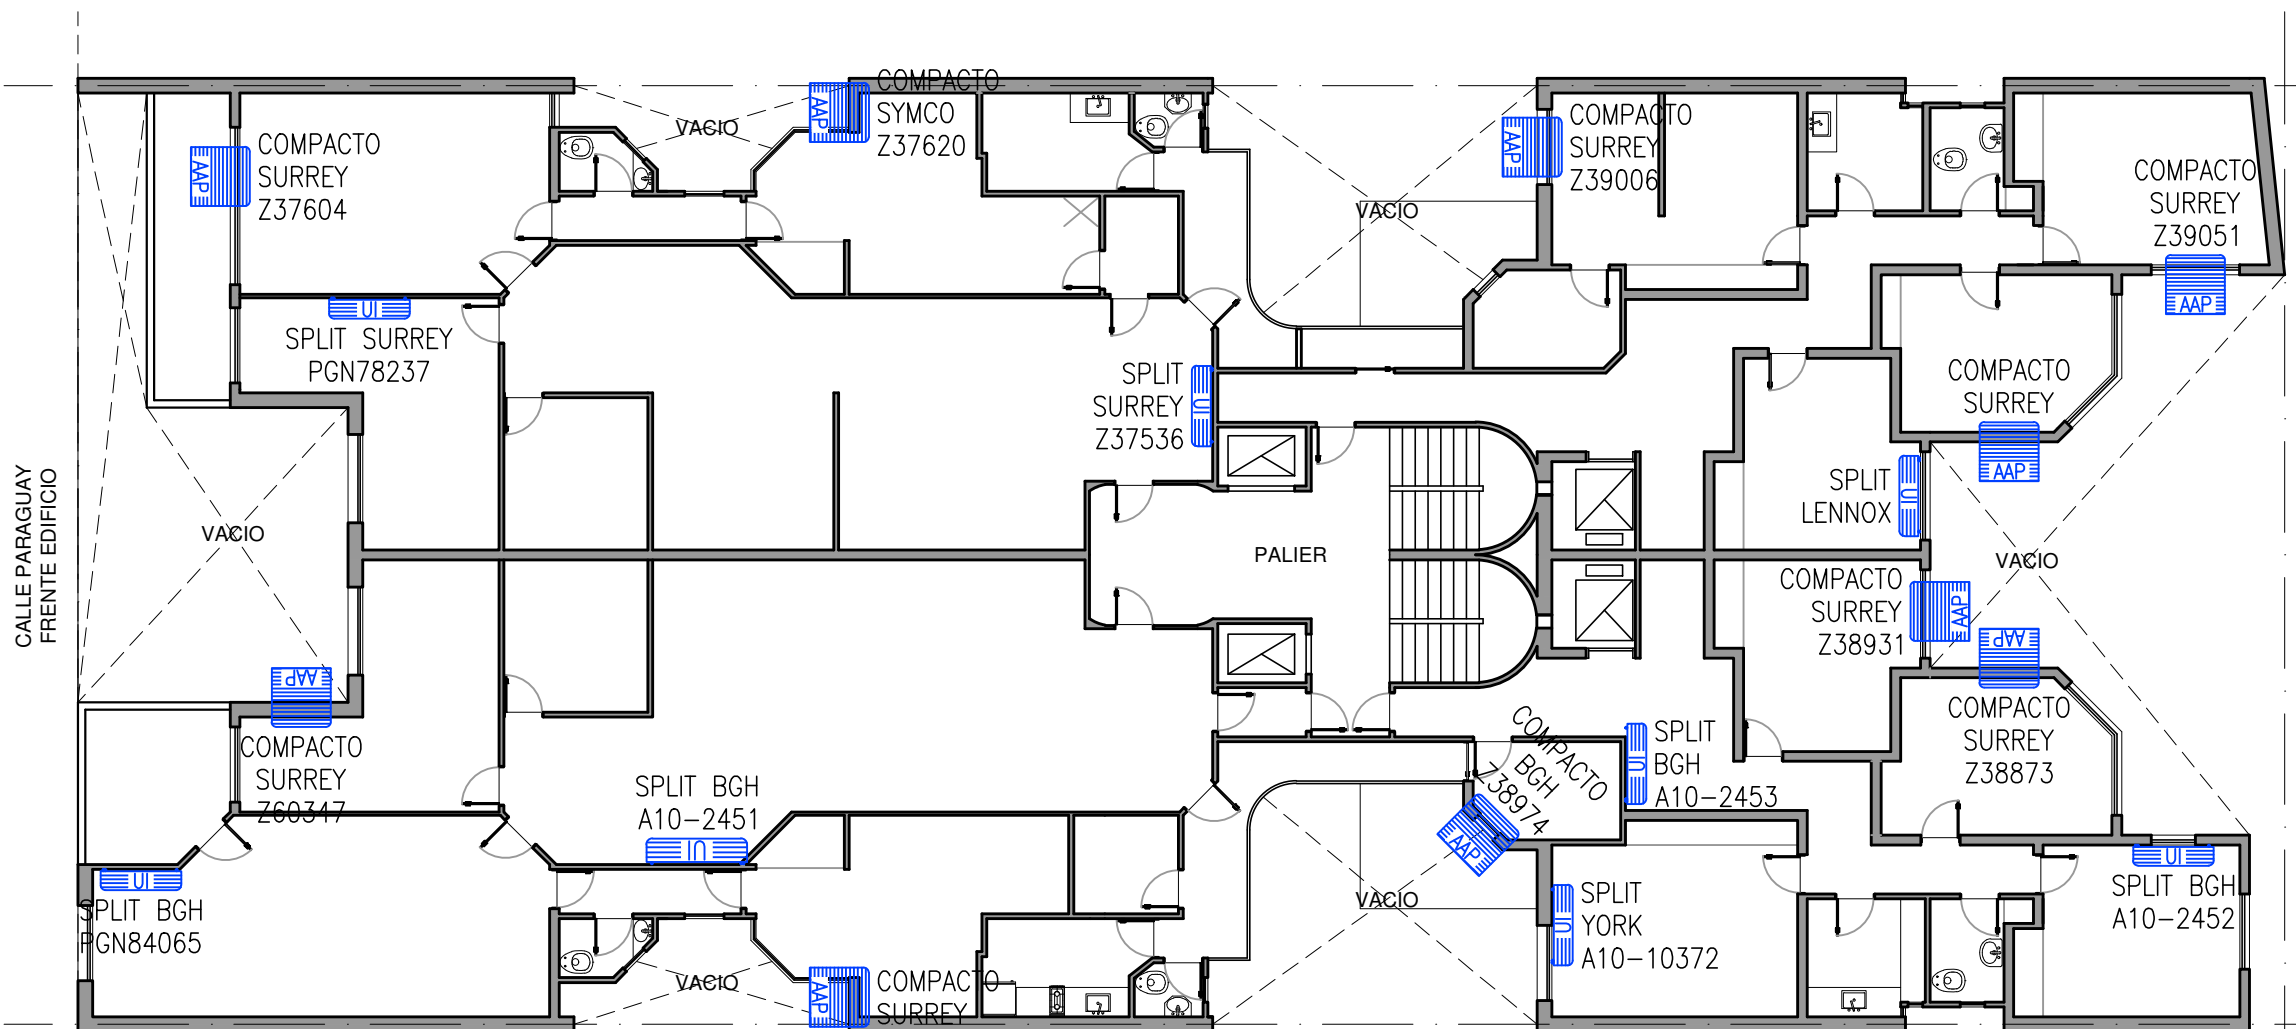

CALLE PARAGUAY
FRENTE EDIFICIO

PLANTA P5

CAD: ANDRIANI FACUNDO




ARQUITECTURA

Esquema: PLANTA P5
RELEVAMIENTO DE ACONDICIONADORES DE AIRE
ESCALA S/E

Edificio: Paraguay 1536
C.A.B.A.

Renglón: **5**
Plano: **2**

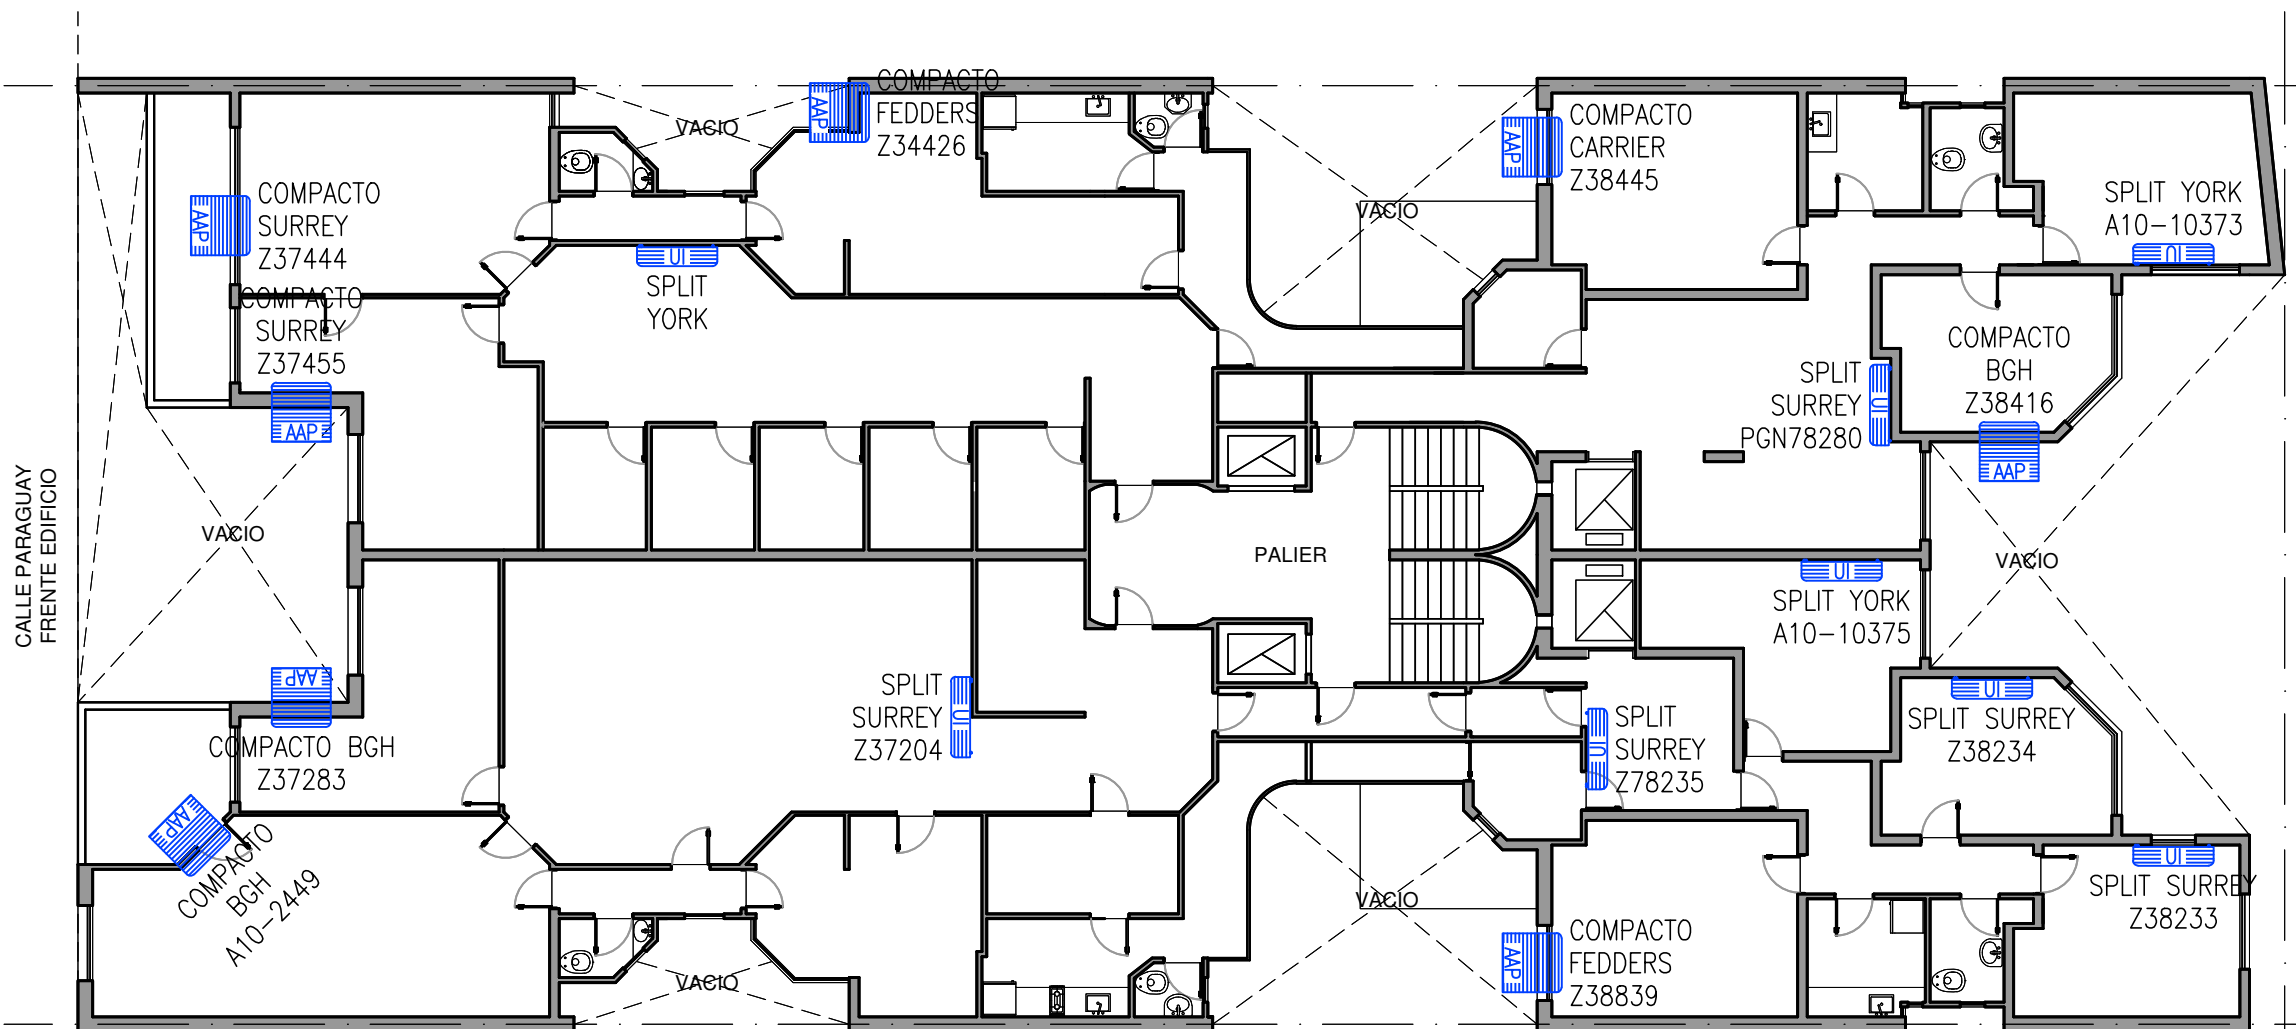

CALLE PARAGUAY
FRENTE EDIFICIO

PLANTA P6

CAD: ANDRIANI FACUNDO




ARQUITECTURA

Esquema: PLANTA P6
RELEVAMIENTO DE ACONDICIONADORES DE AIRE
ESCALA S/E

Edificio: Paraguay 1536
C.A.B.A.

Renglón: **5**
Plano: **3**

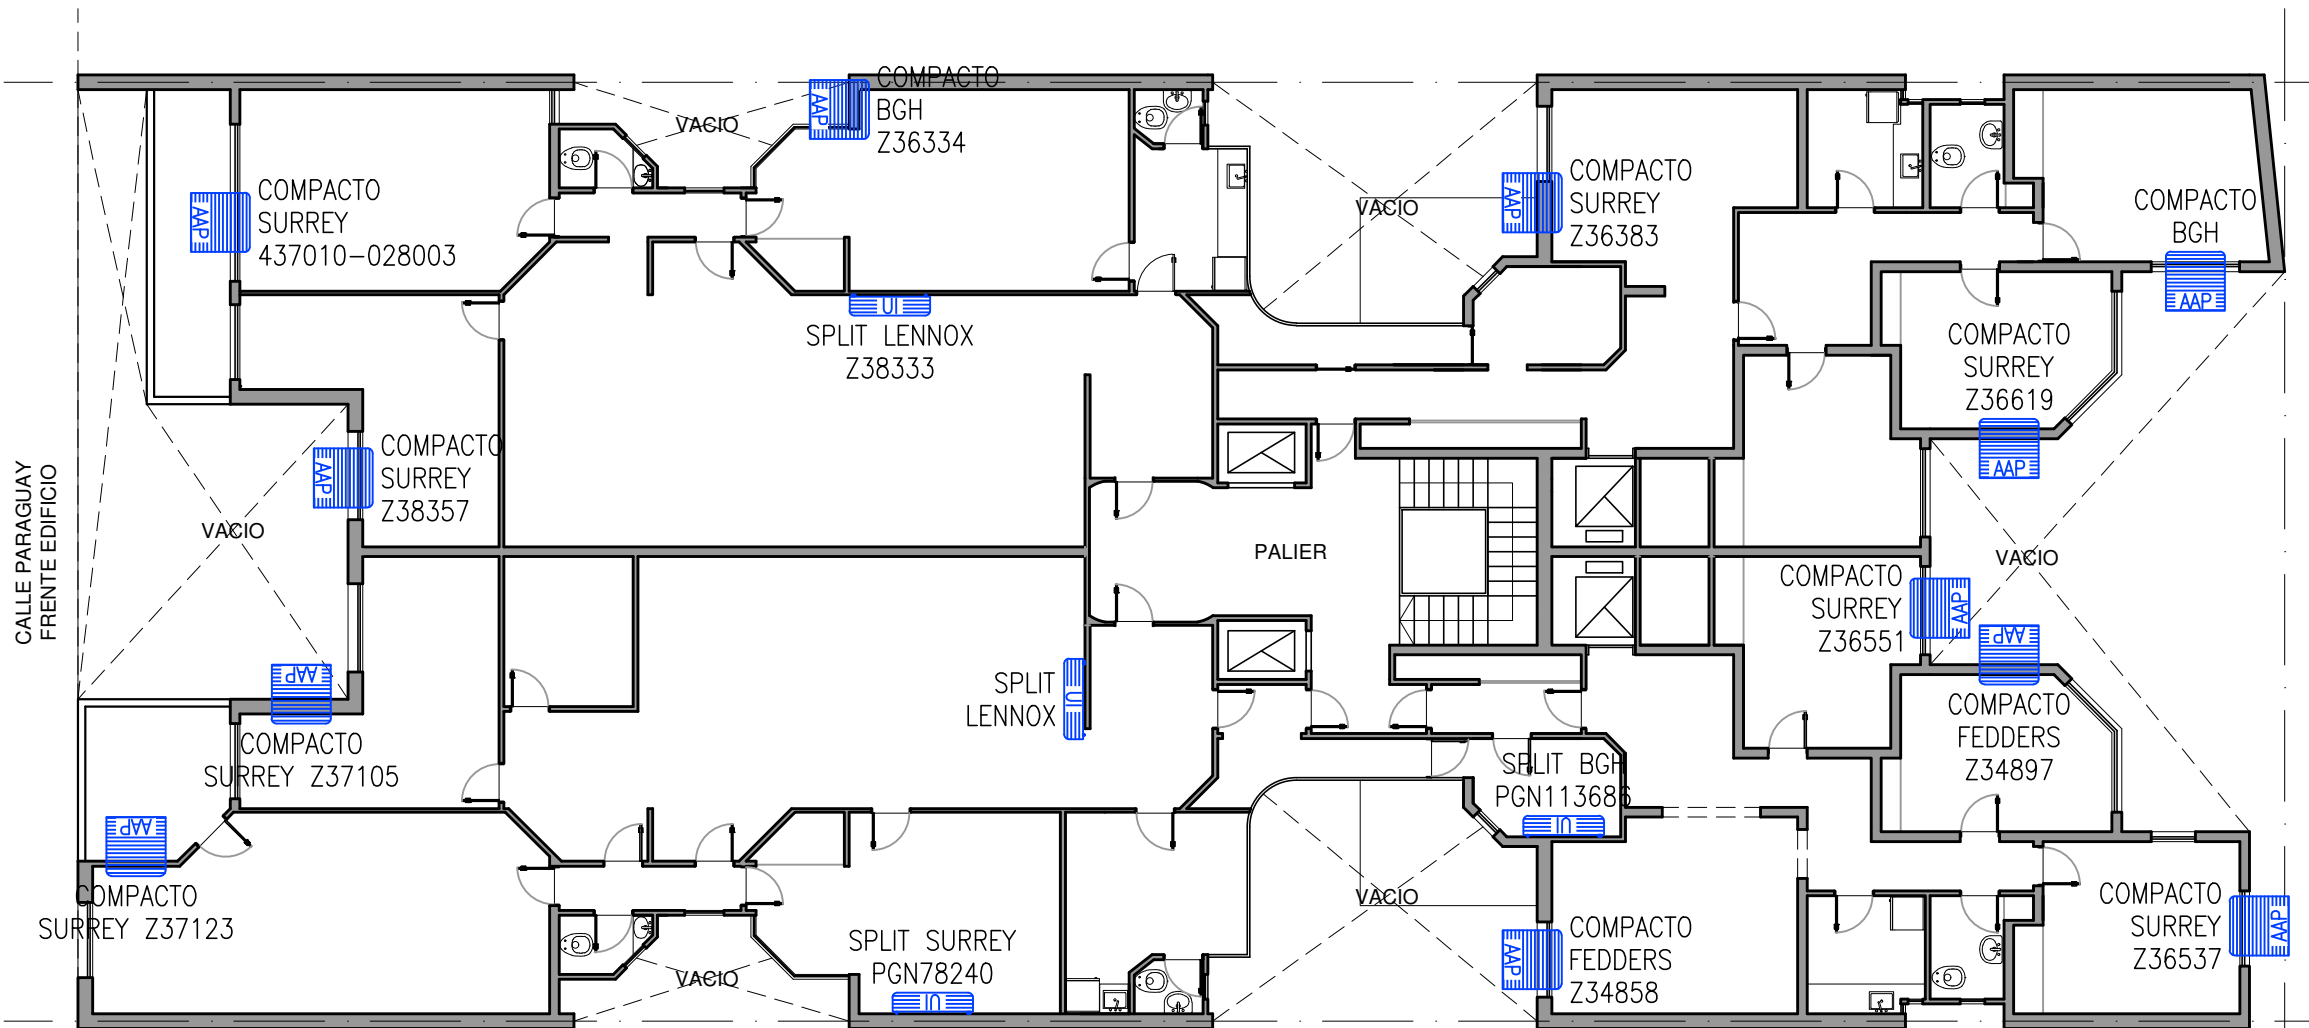

PLANTA P7

CAD: ANDRIANI FACUNDO




MINISTERIO PUBLICO
FISCAL
PROCURACION GENERAL DE LA NACION
REPUBLICA ARGENTINA

ARQUITECTURA

Esquema: PLANTA P7
RELEVAMIENTO DE ACONDICIONADORES DE AIRE
ESCALA S/E

Edificio: Paraguay 1536
C.A.B.A.

Renglón: **5**
Plano: **4**

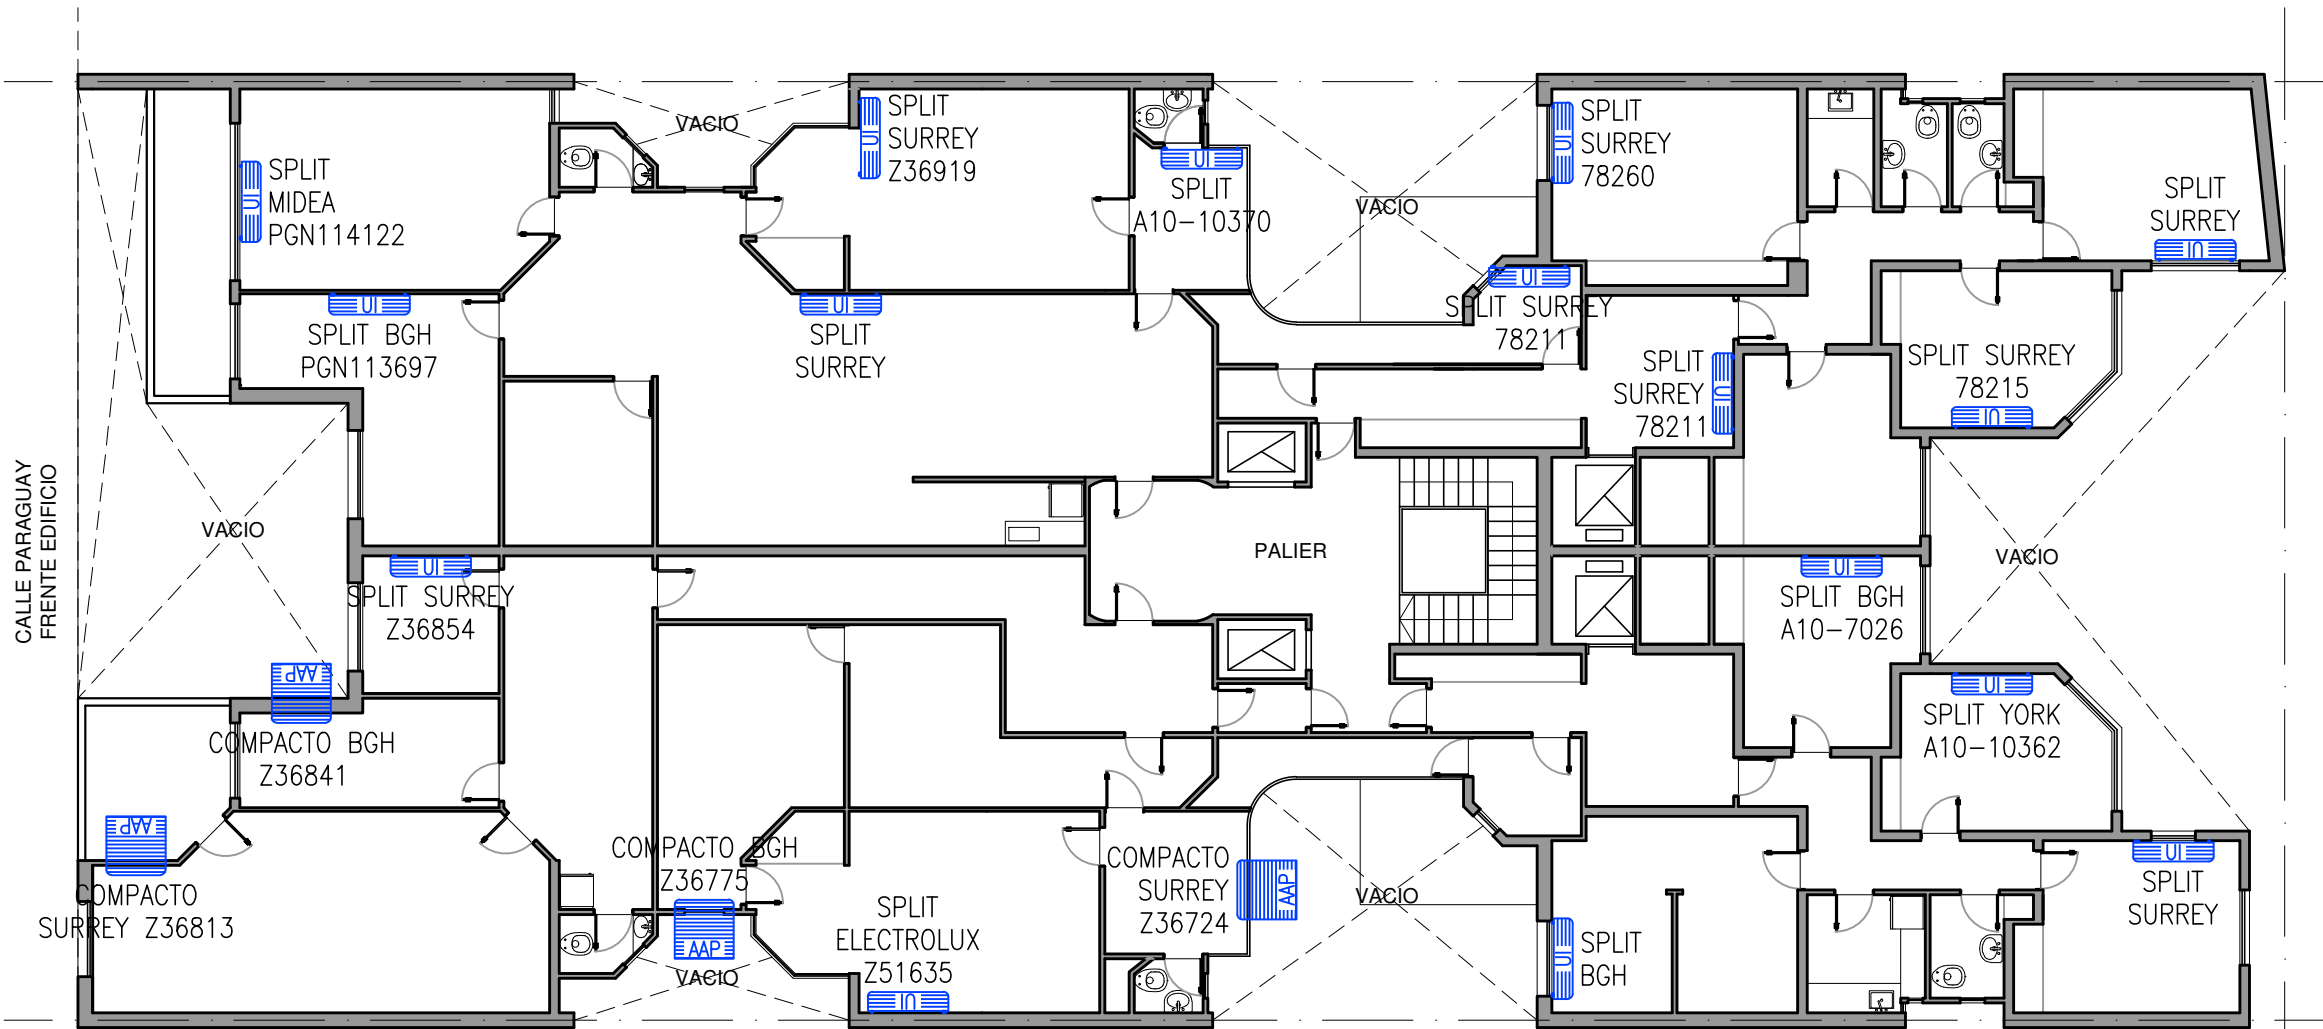

PLANTA P8

CAD: ANDRIANI FACUNDO




ARQUITECTURA

Esquema: PLANTA P8
 RELEVAMIENTO DE ACONDICIONADORES DE AIRE
 ESCALA S/E

Edificio: Paraguay 1536
 C.A.B.A.

Renglón: **5**
 Plano: **5**

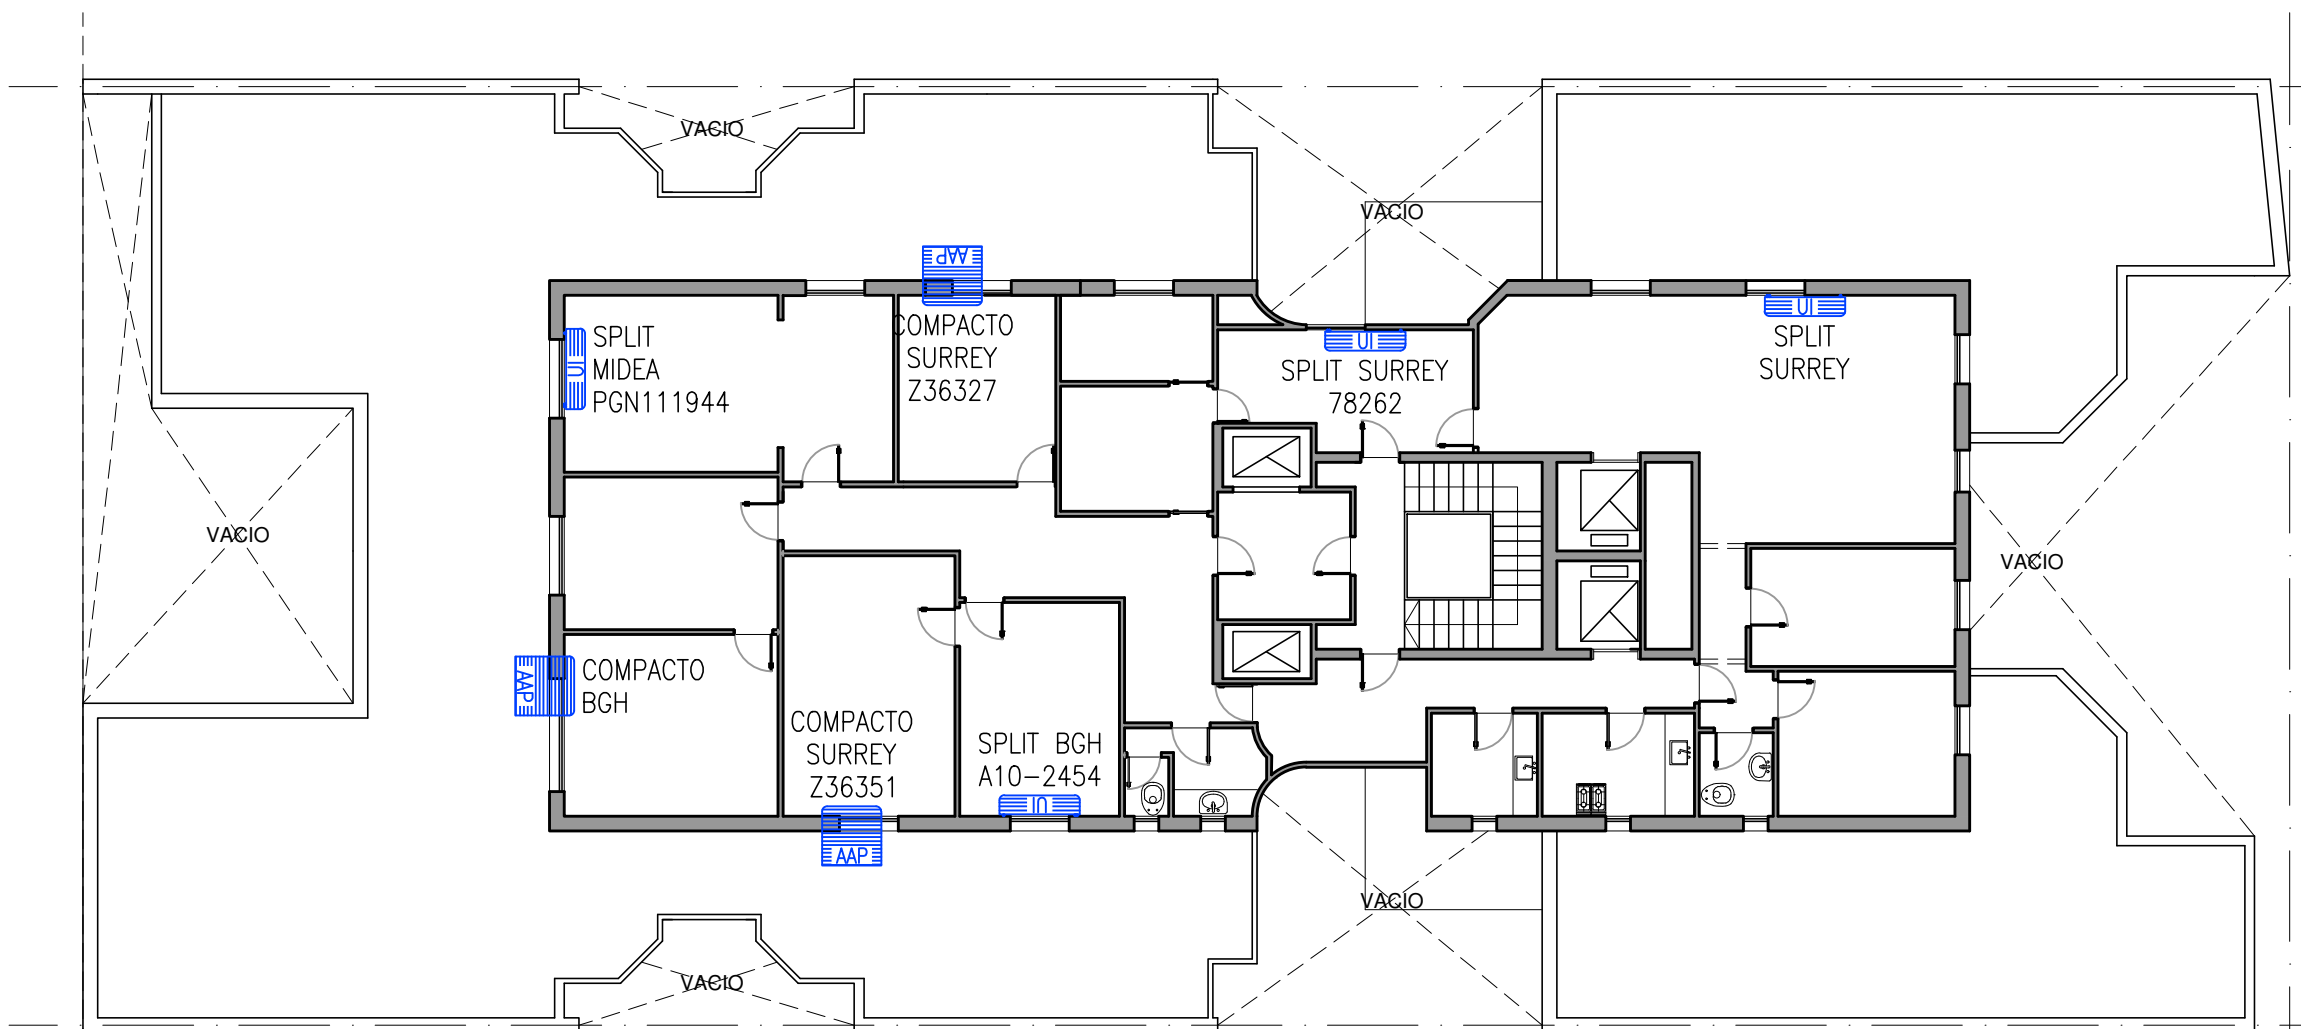

PLANTA P10

CAD: ANDRIANI FACUNDO




ARQUITECTURA

Esquema: PLANTA P10
 RELEVAMIENTO DE ACONDICIONADORES DE AIRE
 ESCALA S/E


Edificio: Paraguay 1536
 C.A.B.A.

Renglón: **5**
 Plano: **6**

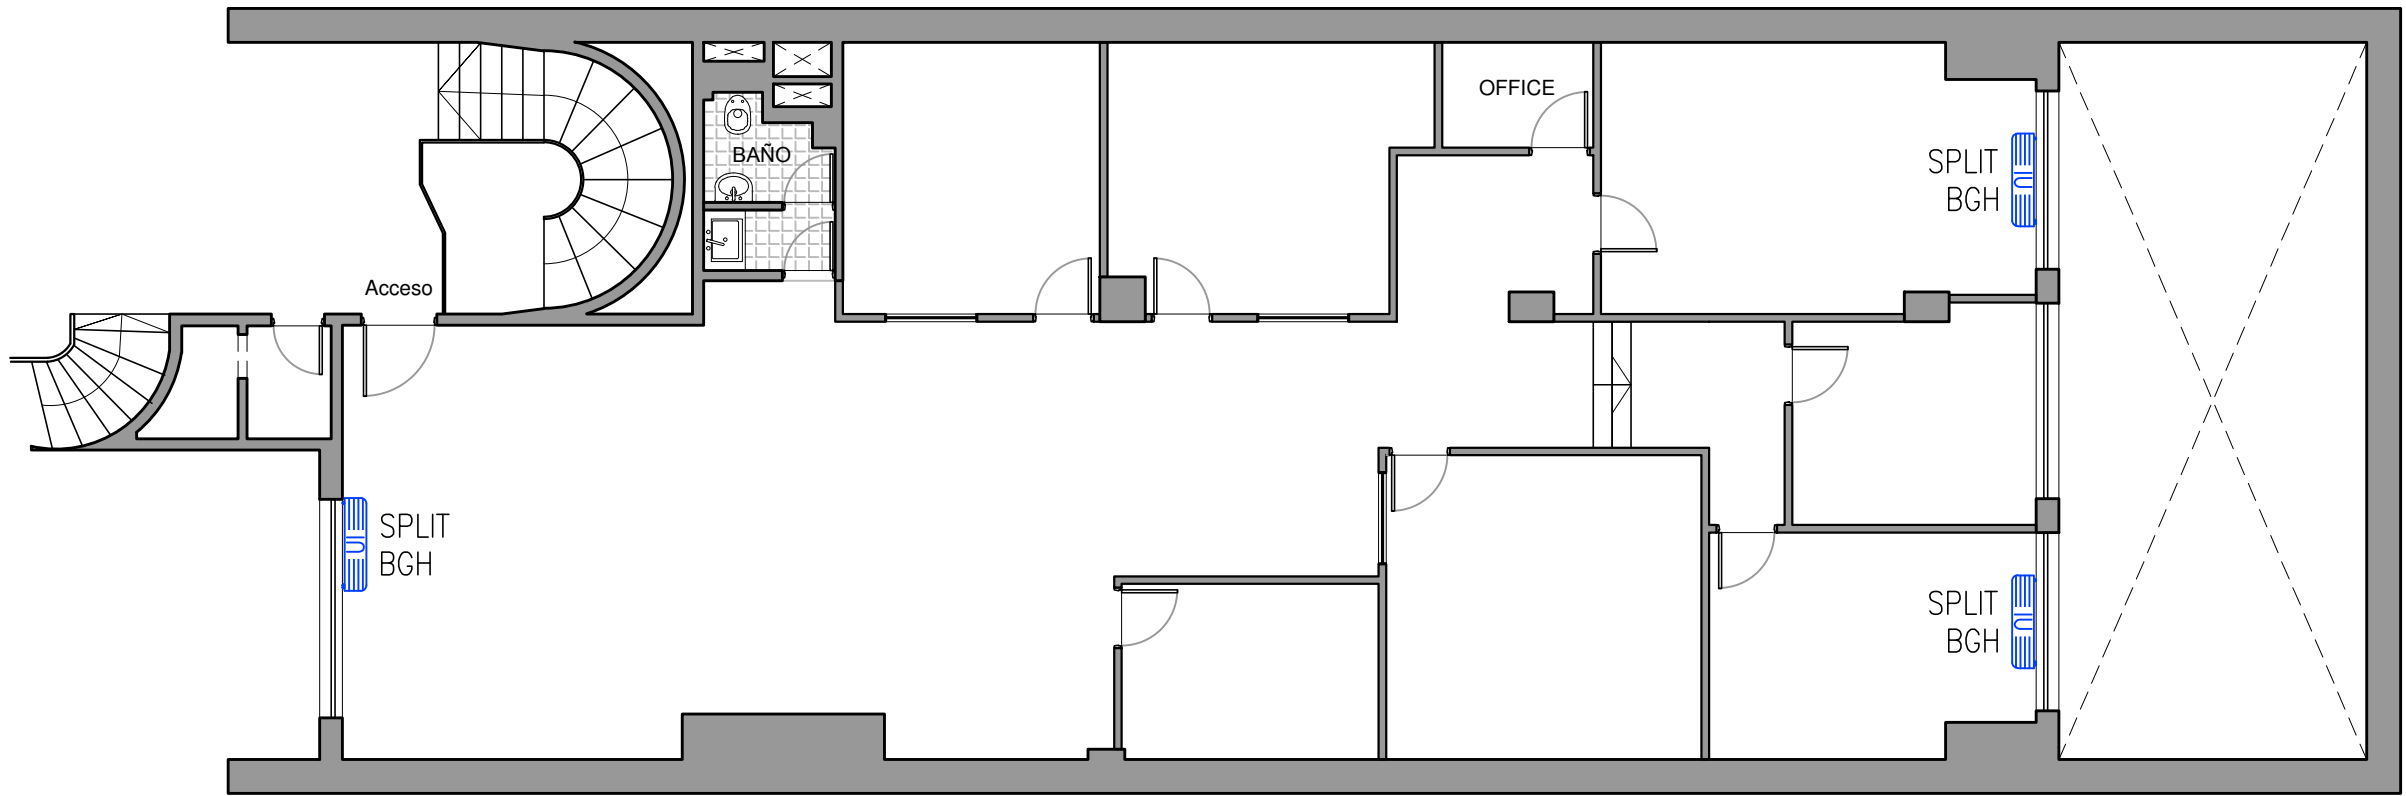


PLANTA P1


CAD: ANDRIANI FACUNDO

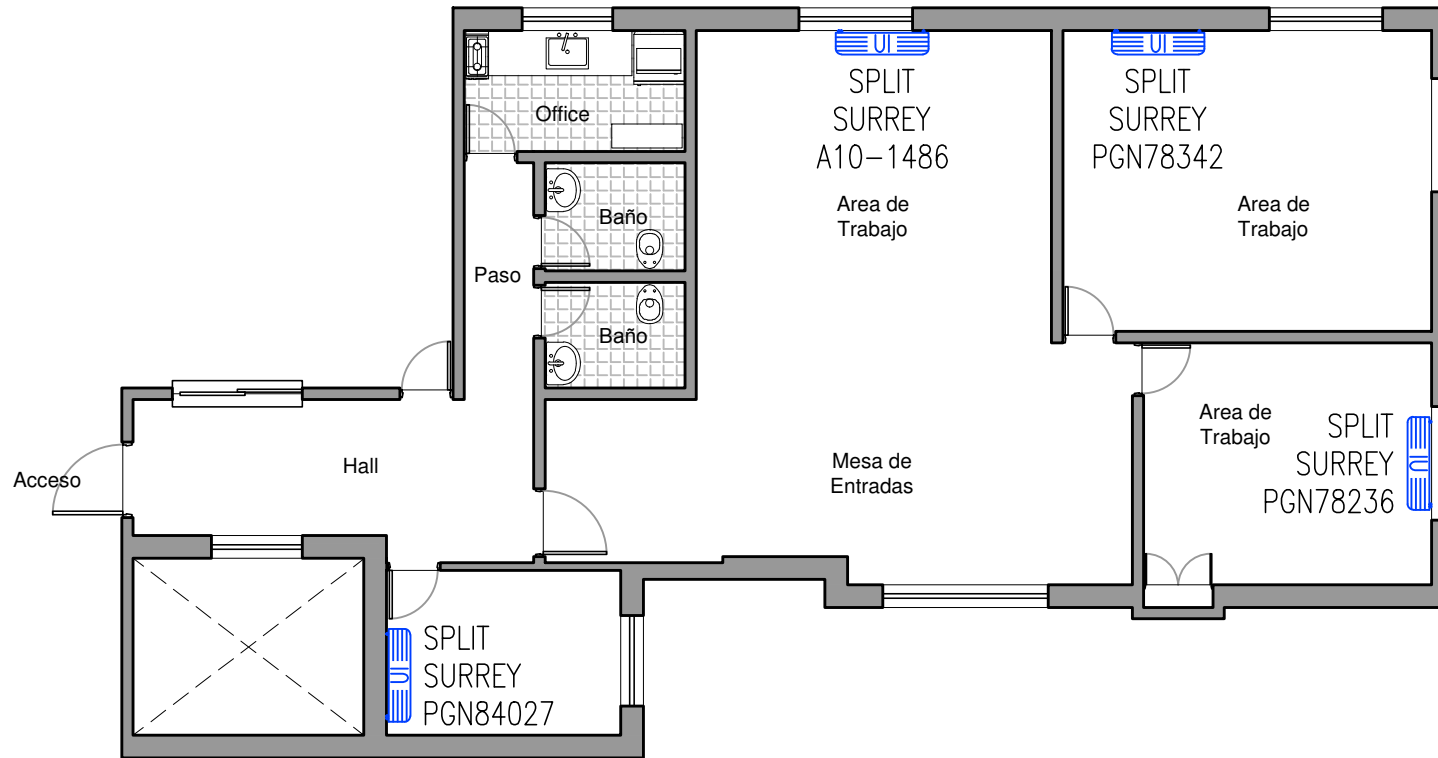

PLANTA P6

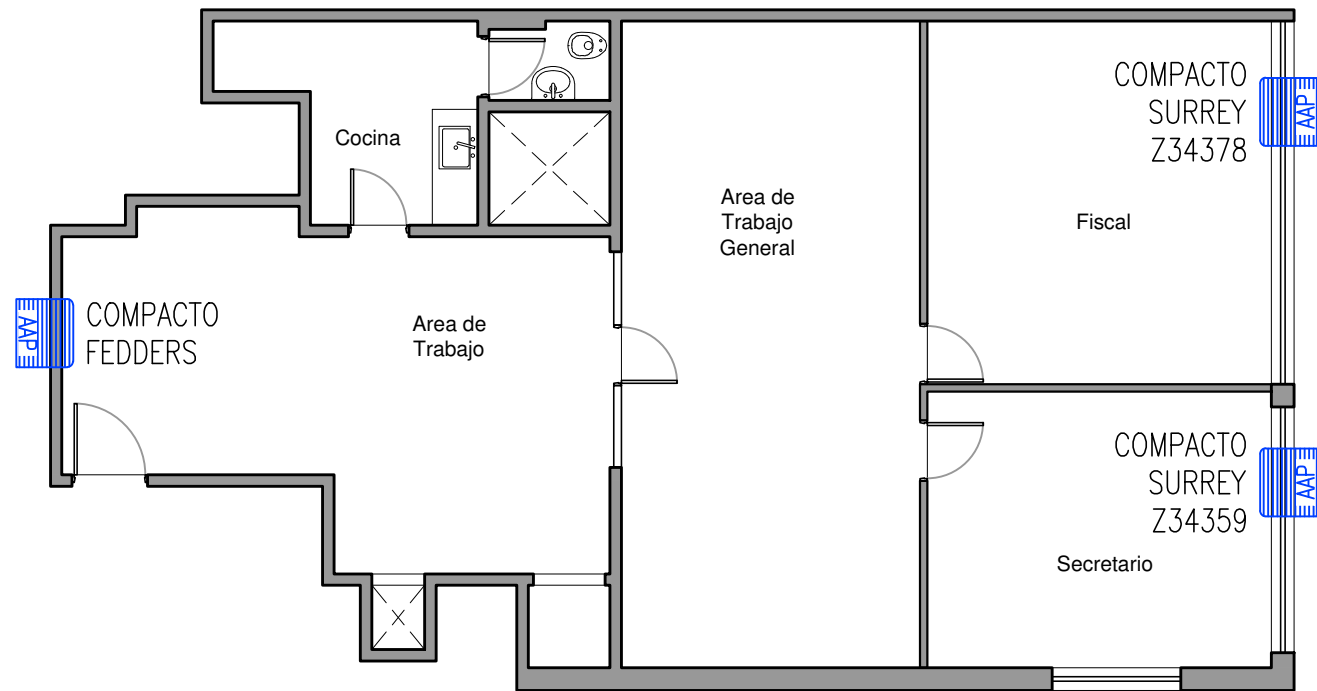

PLANTA P2 (EP)

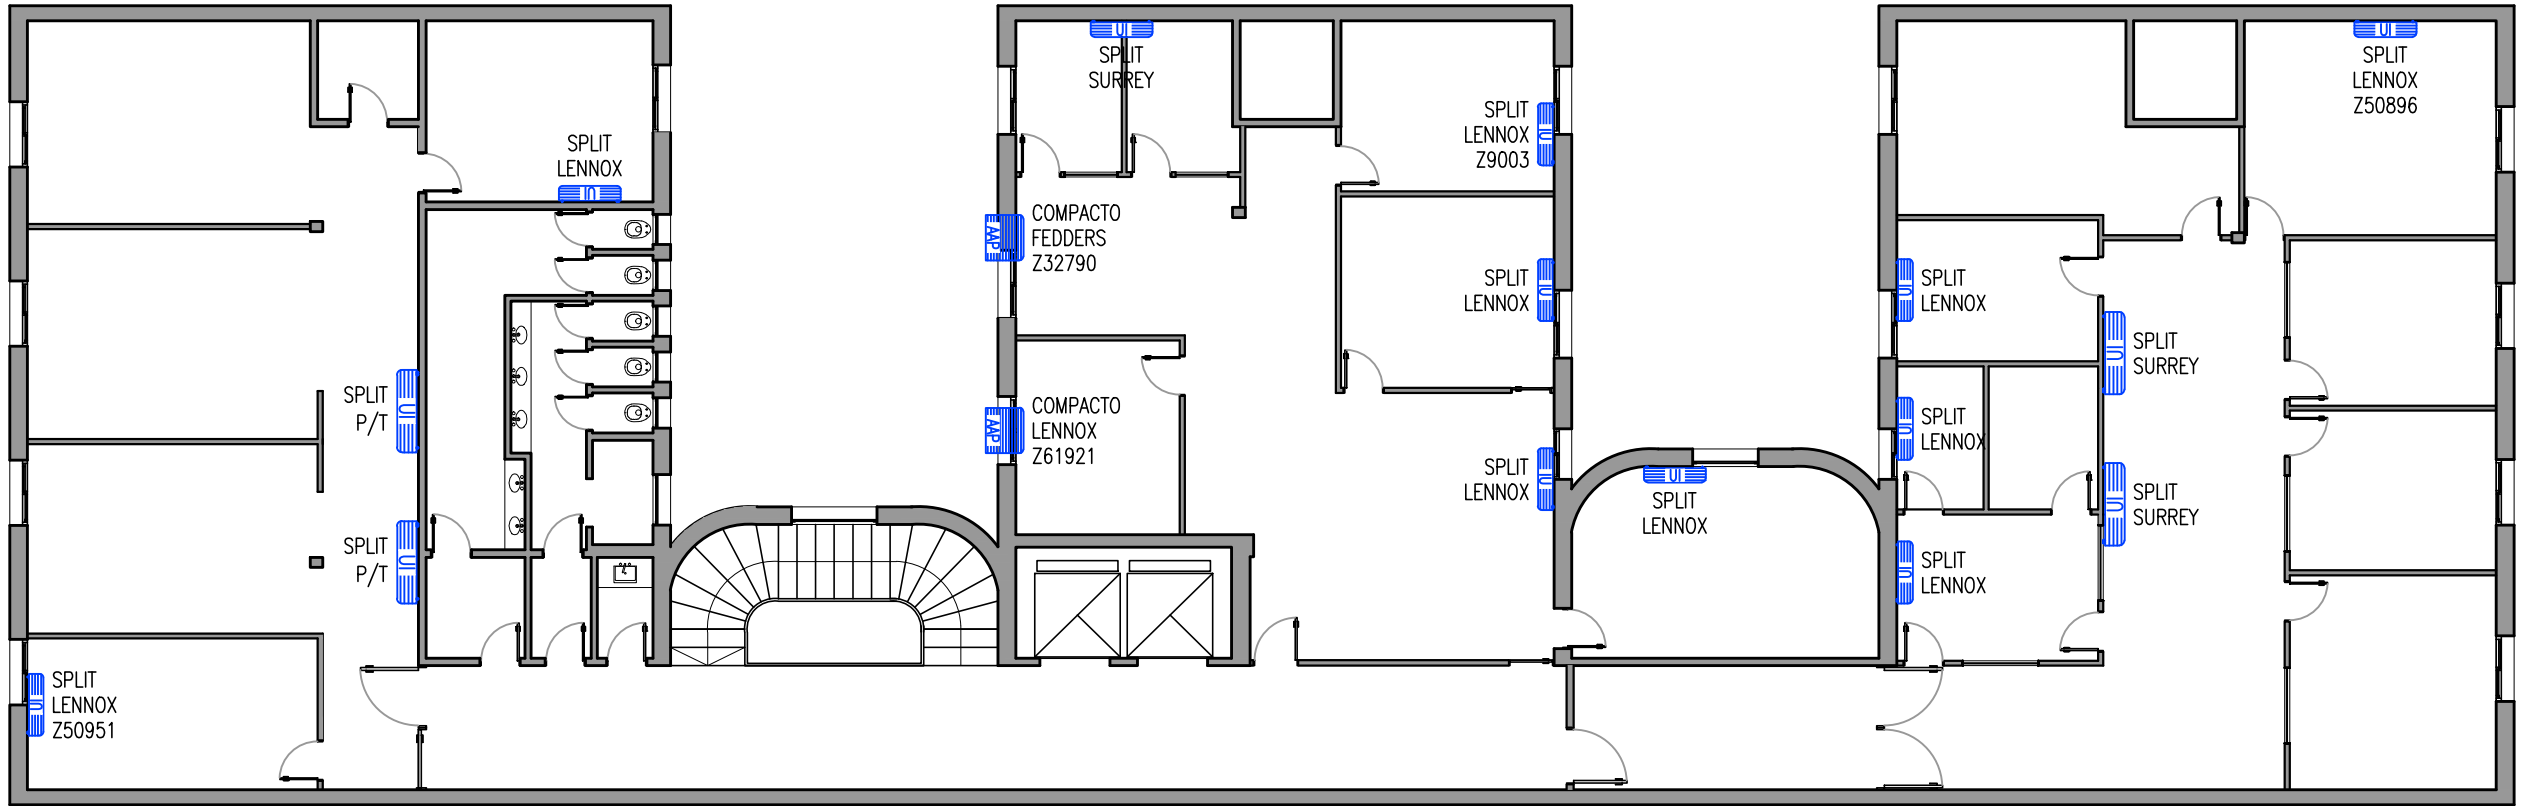

PLANTA P1

CAD: ANDRIANI FACUNDO




ARQUITECTURA

Plano: PLANTA P1
 RELEVAMIENTO DE ACONDICIONADORES DE AIRE
 ESCALA S/E

Edificio: 25 de Mayo 179
 C.A.B.A.

Renglón: **5**
 Plano: **1**

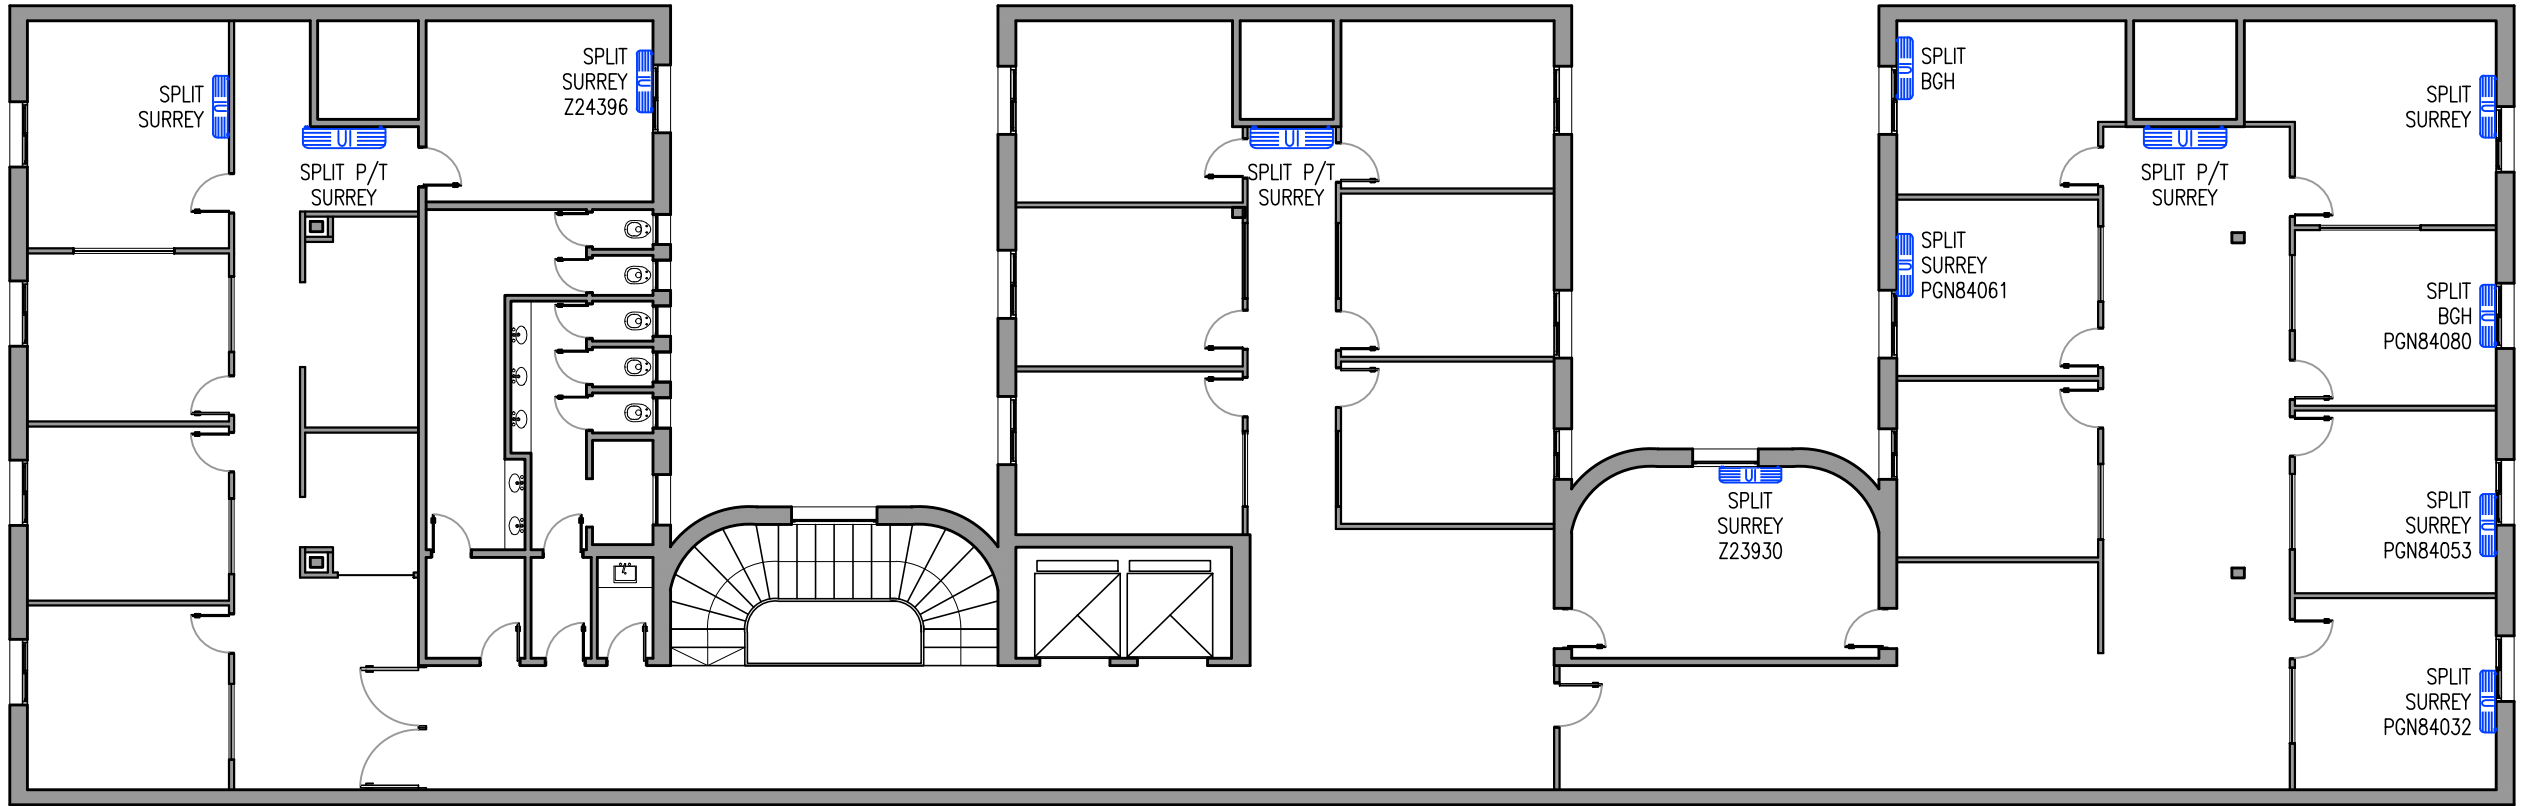

PLANTA P2

CAD: ANDRIANI FACUNDO




ARQUITECTURA

Plano: PLANTA P2
 RELEVAMIENTO DE ACONDICIONADORES DE AIRE
 ESCALA S/E

Edificio: 25 de Mayo 179
 C.A.B.A.

Renglón: **5**
 Plano: **2**

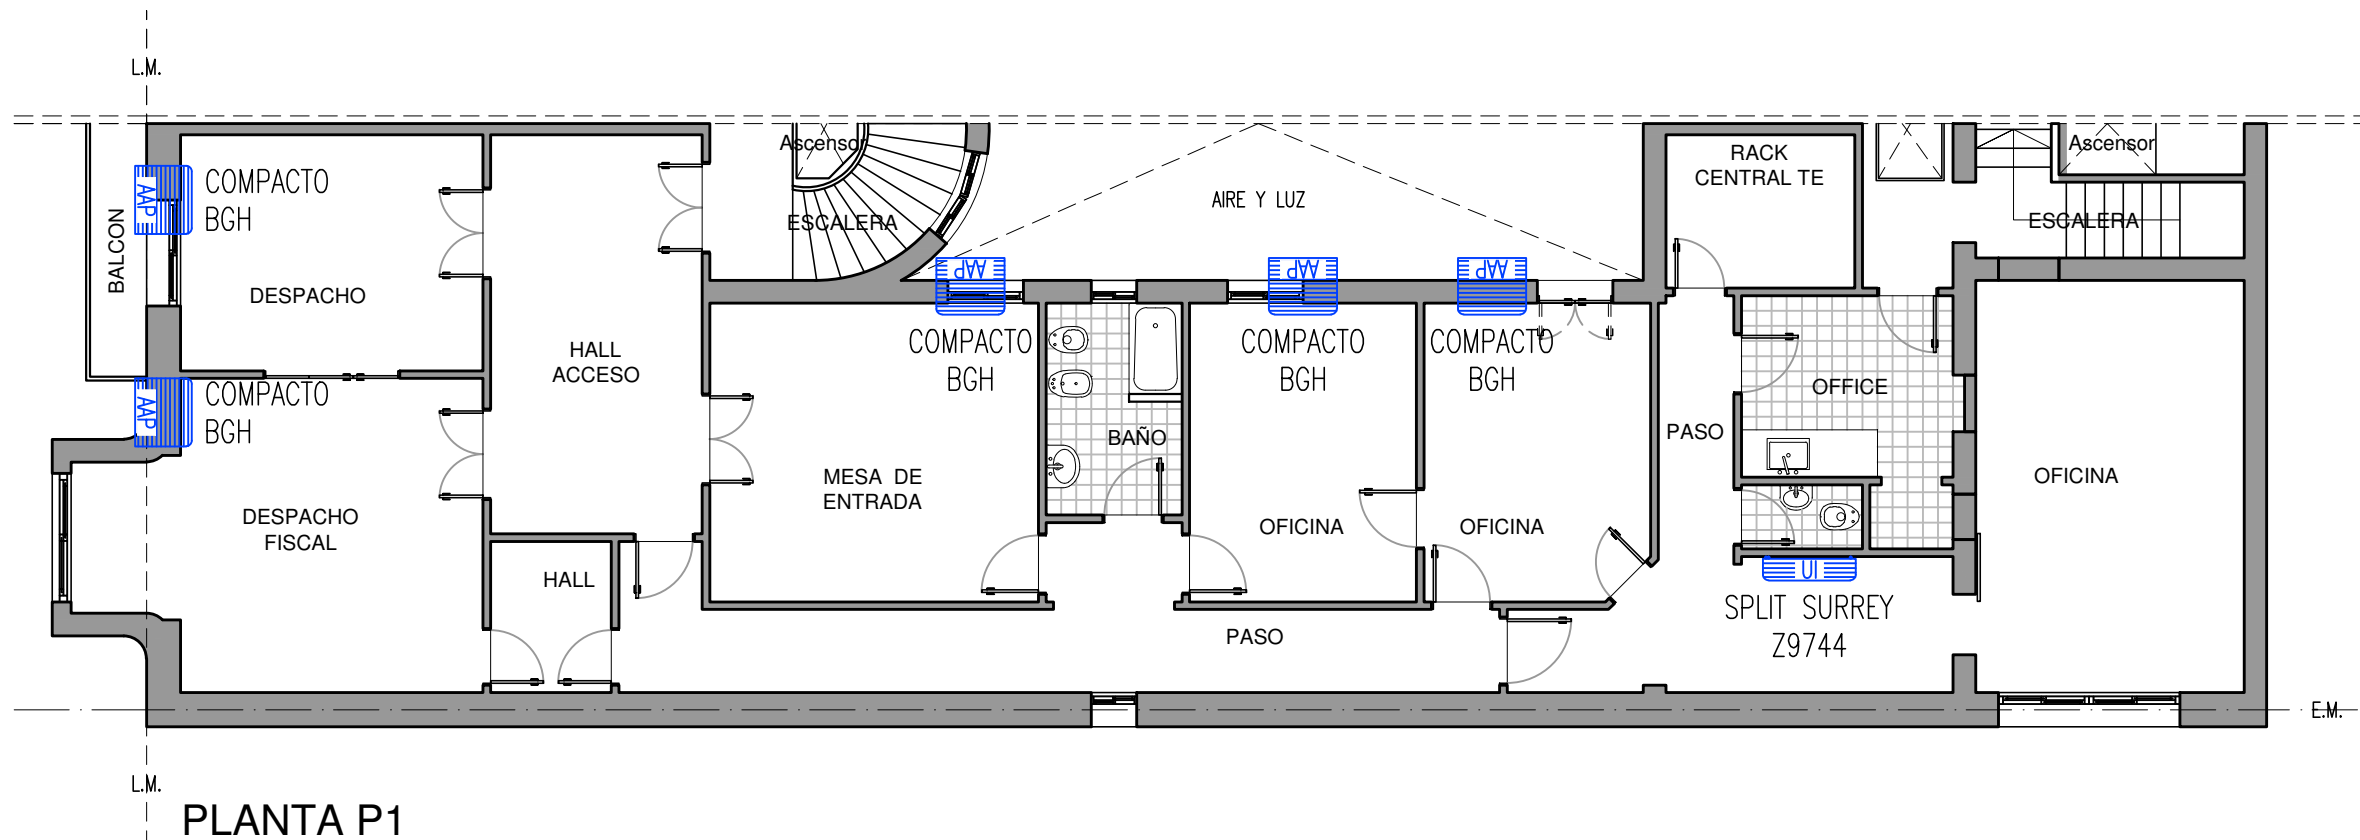

PLANTA P1




ARQUITECTURA


Plano: PLANTA P1
 RELEVAMIENTO DE ACONDICIONADORES DE AIRE
 ESCALA 1:100

Edificio: Av. Belgrano 768
 C.A.B.A.


Renglón: **5**
 Plano: **1**

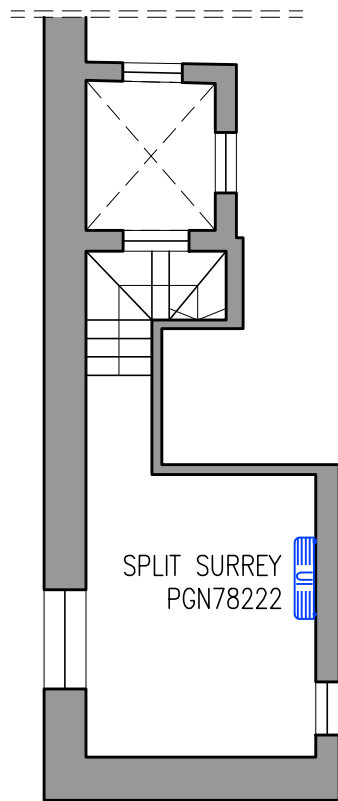


SUBSUELO

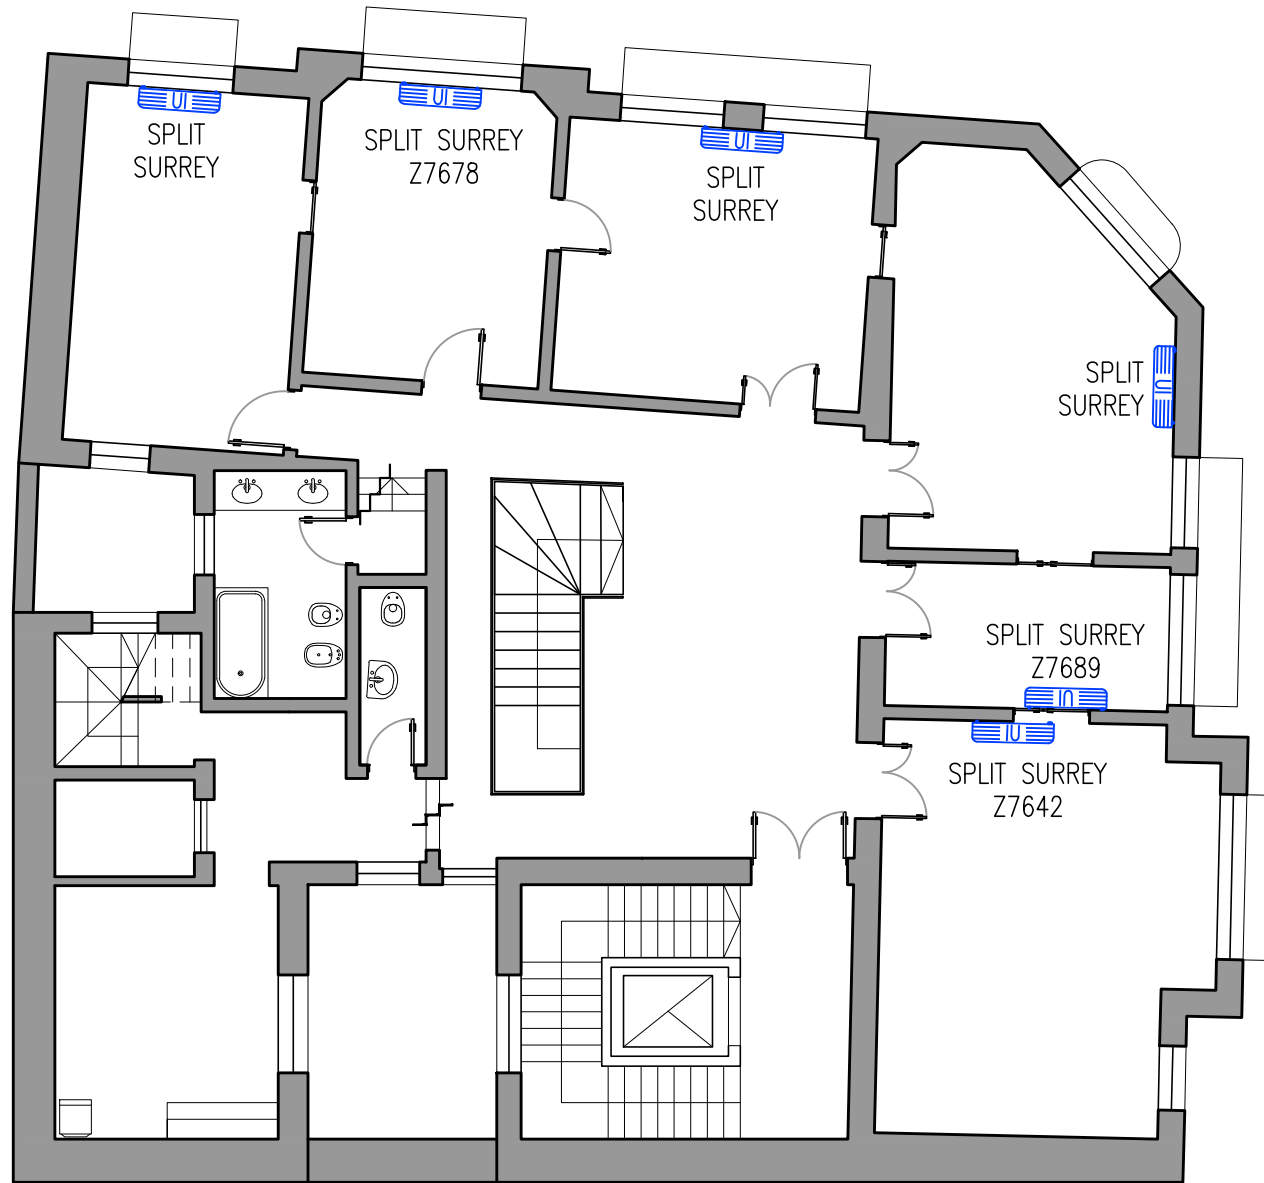


PLANTA P1

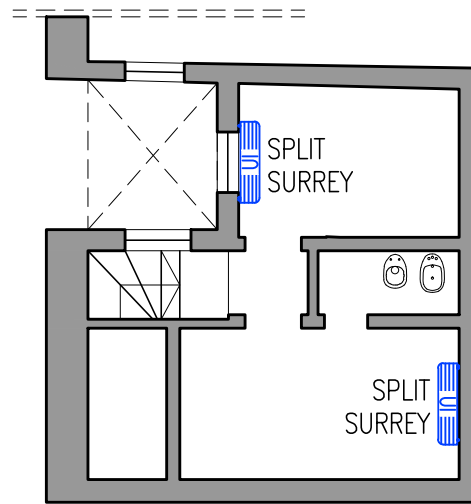

PLANTA EP

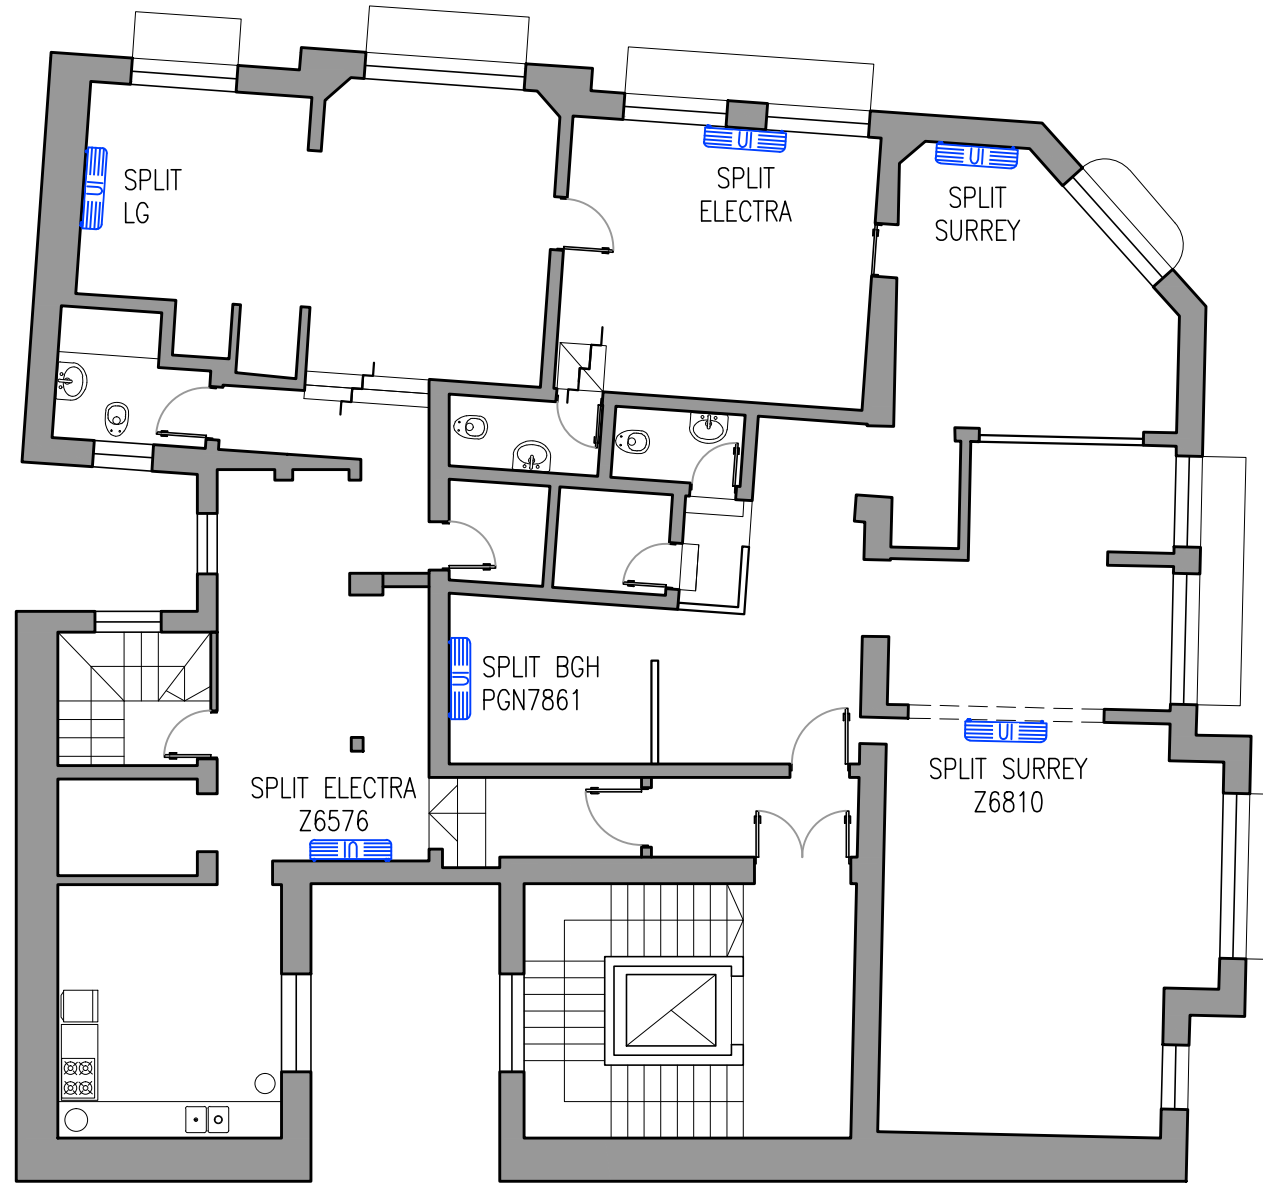


PLANTA P2

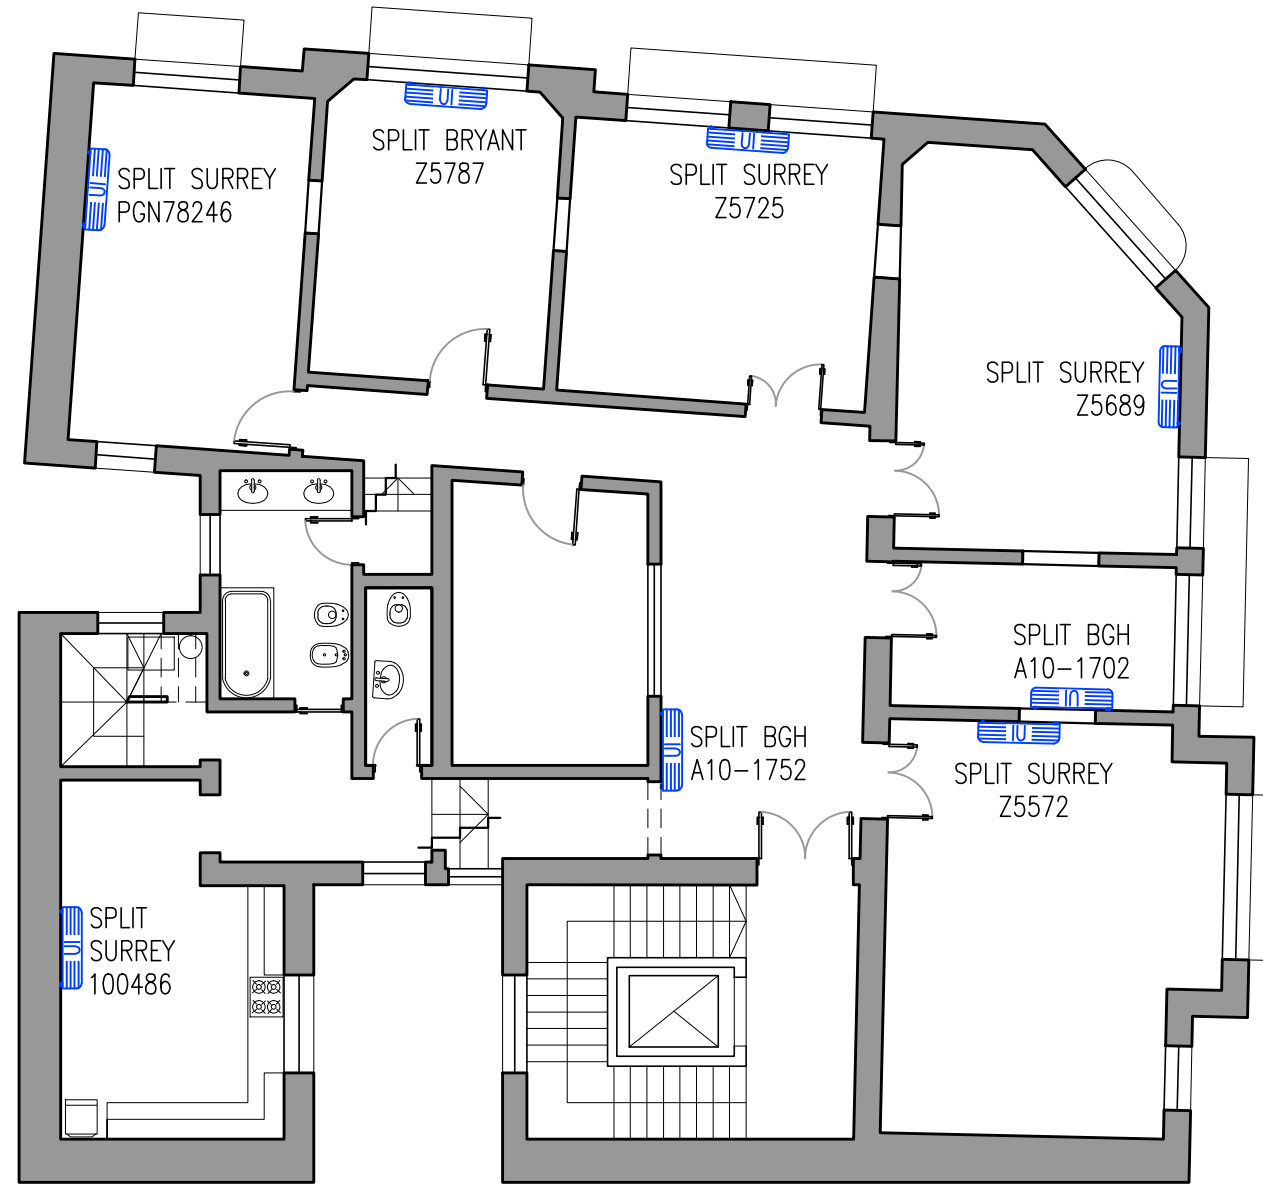


PLANTA P3

CAD: LG

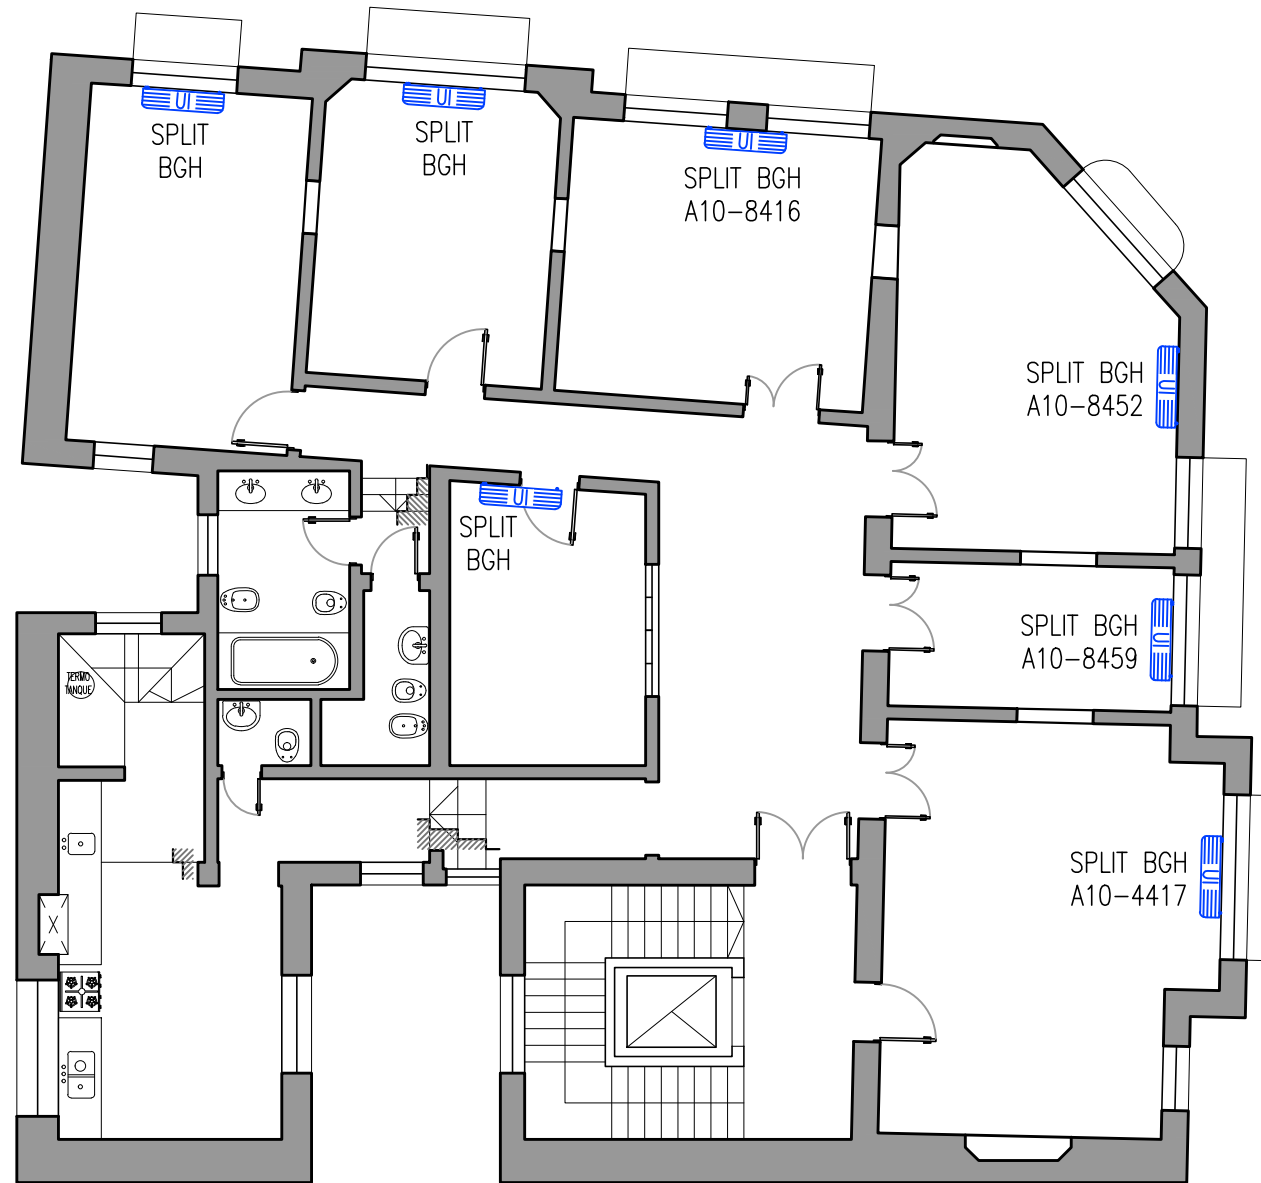


PLANTA P4

CAD: LG

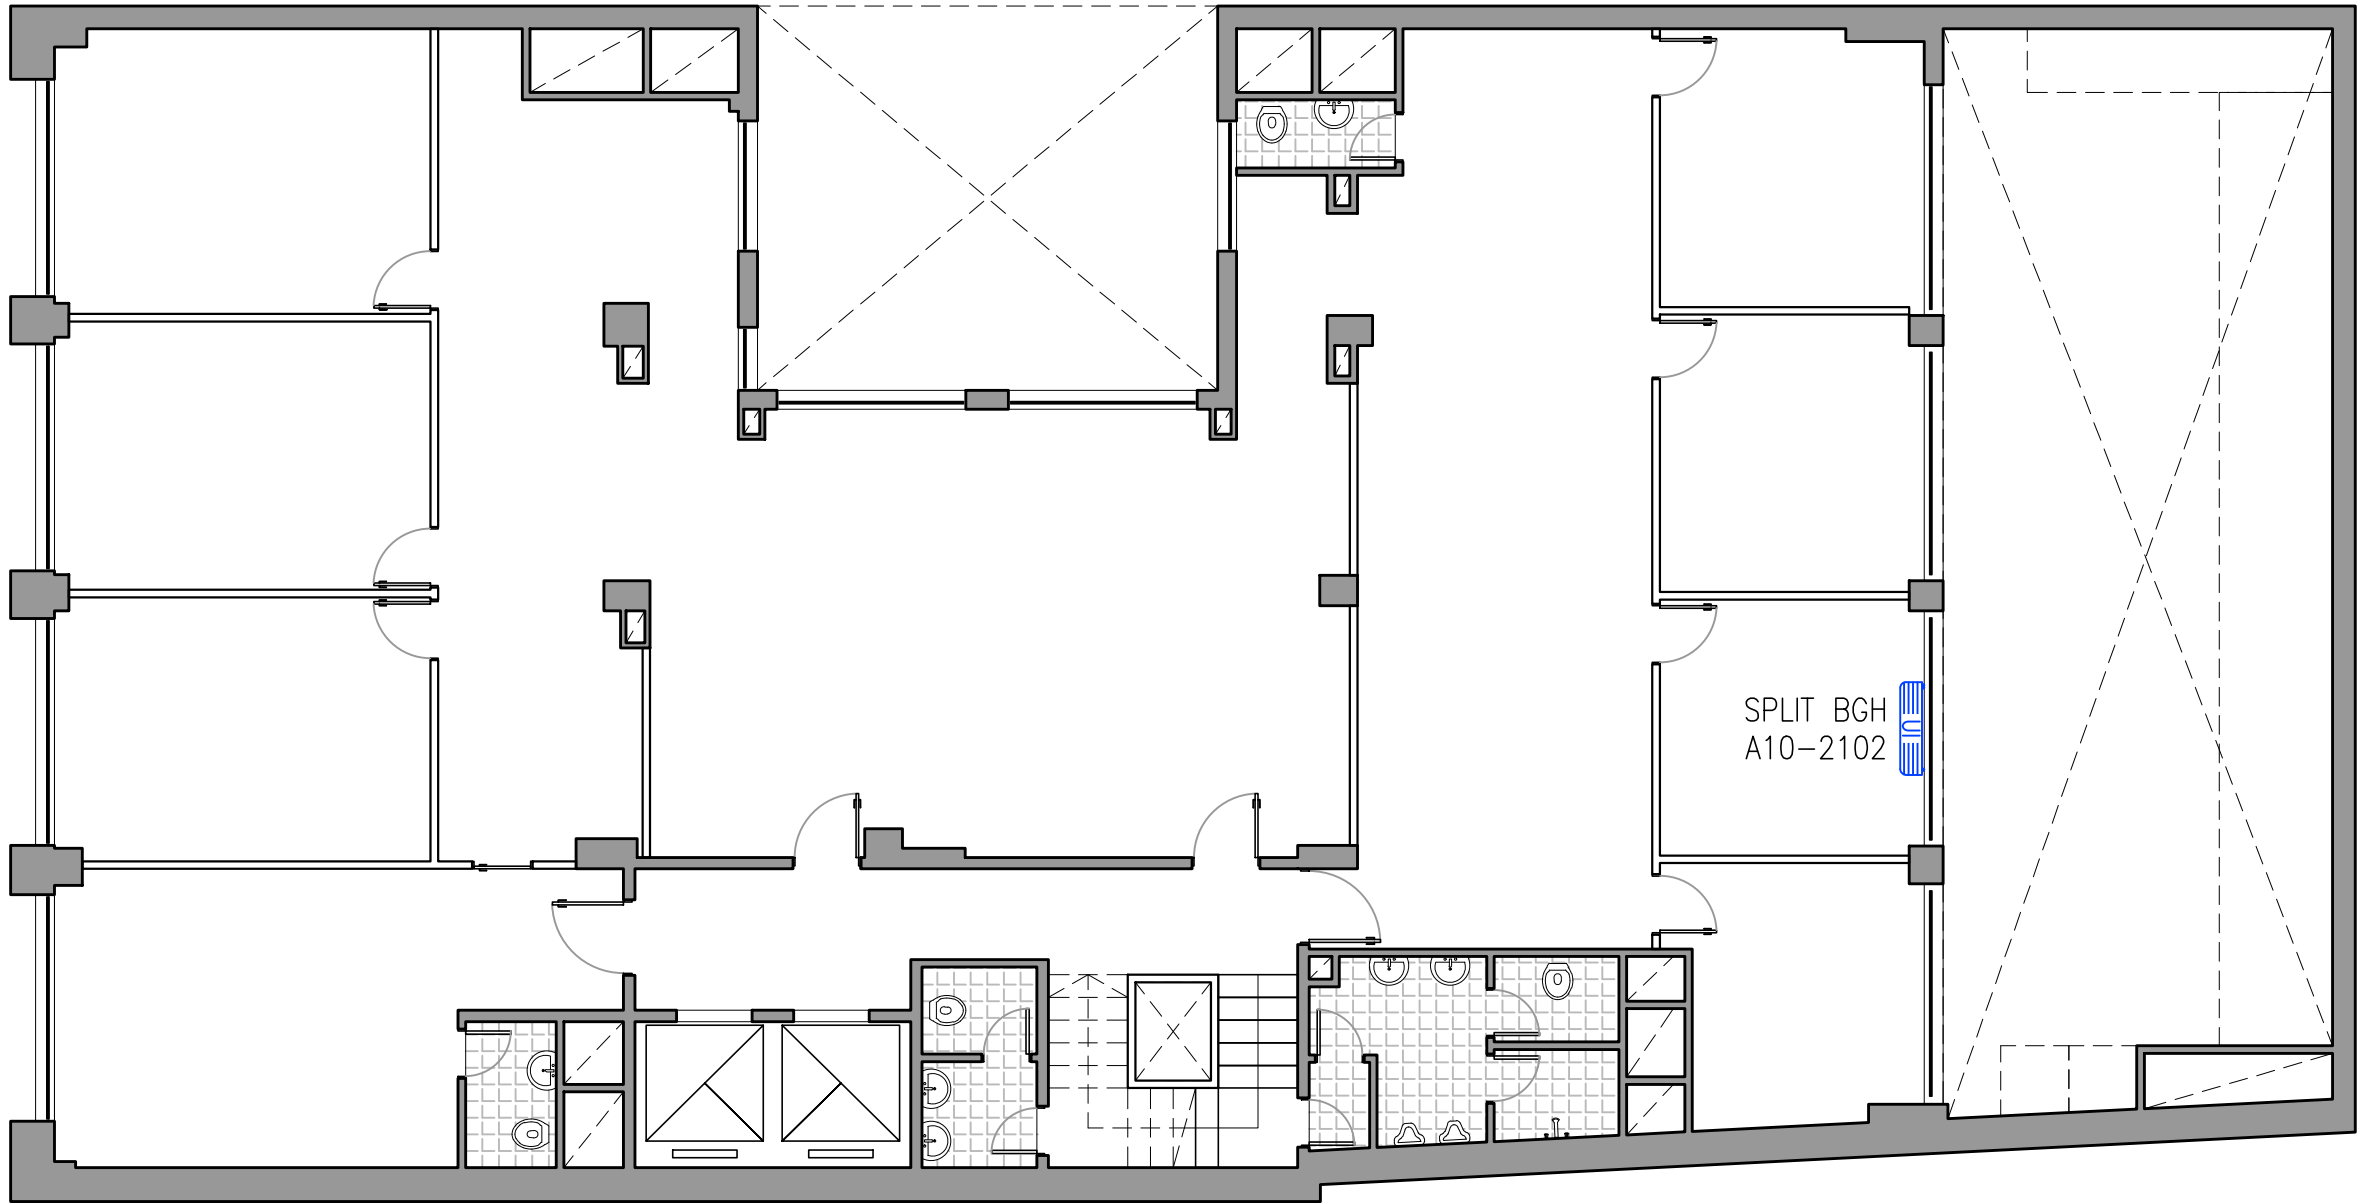

PLANTA P3

CAD: LG

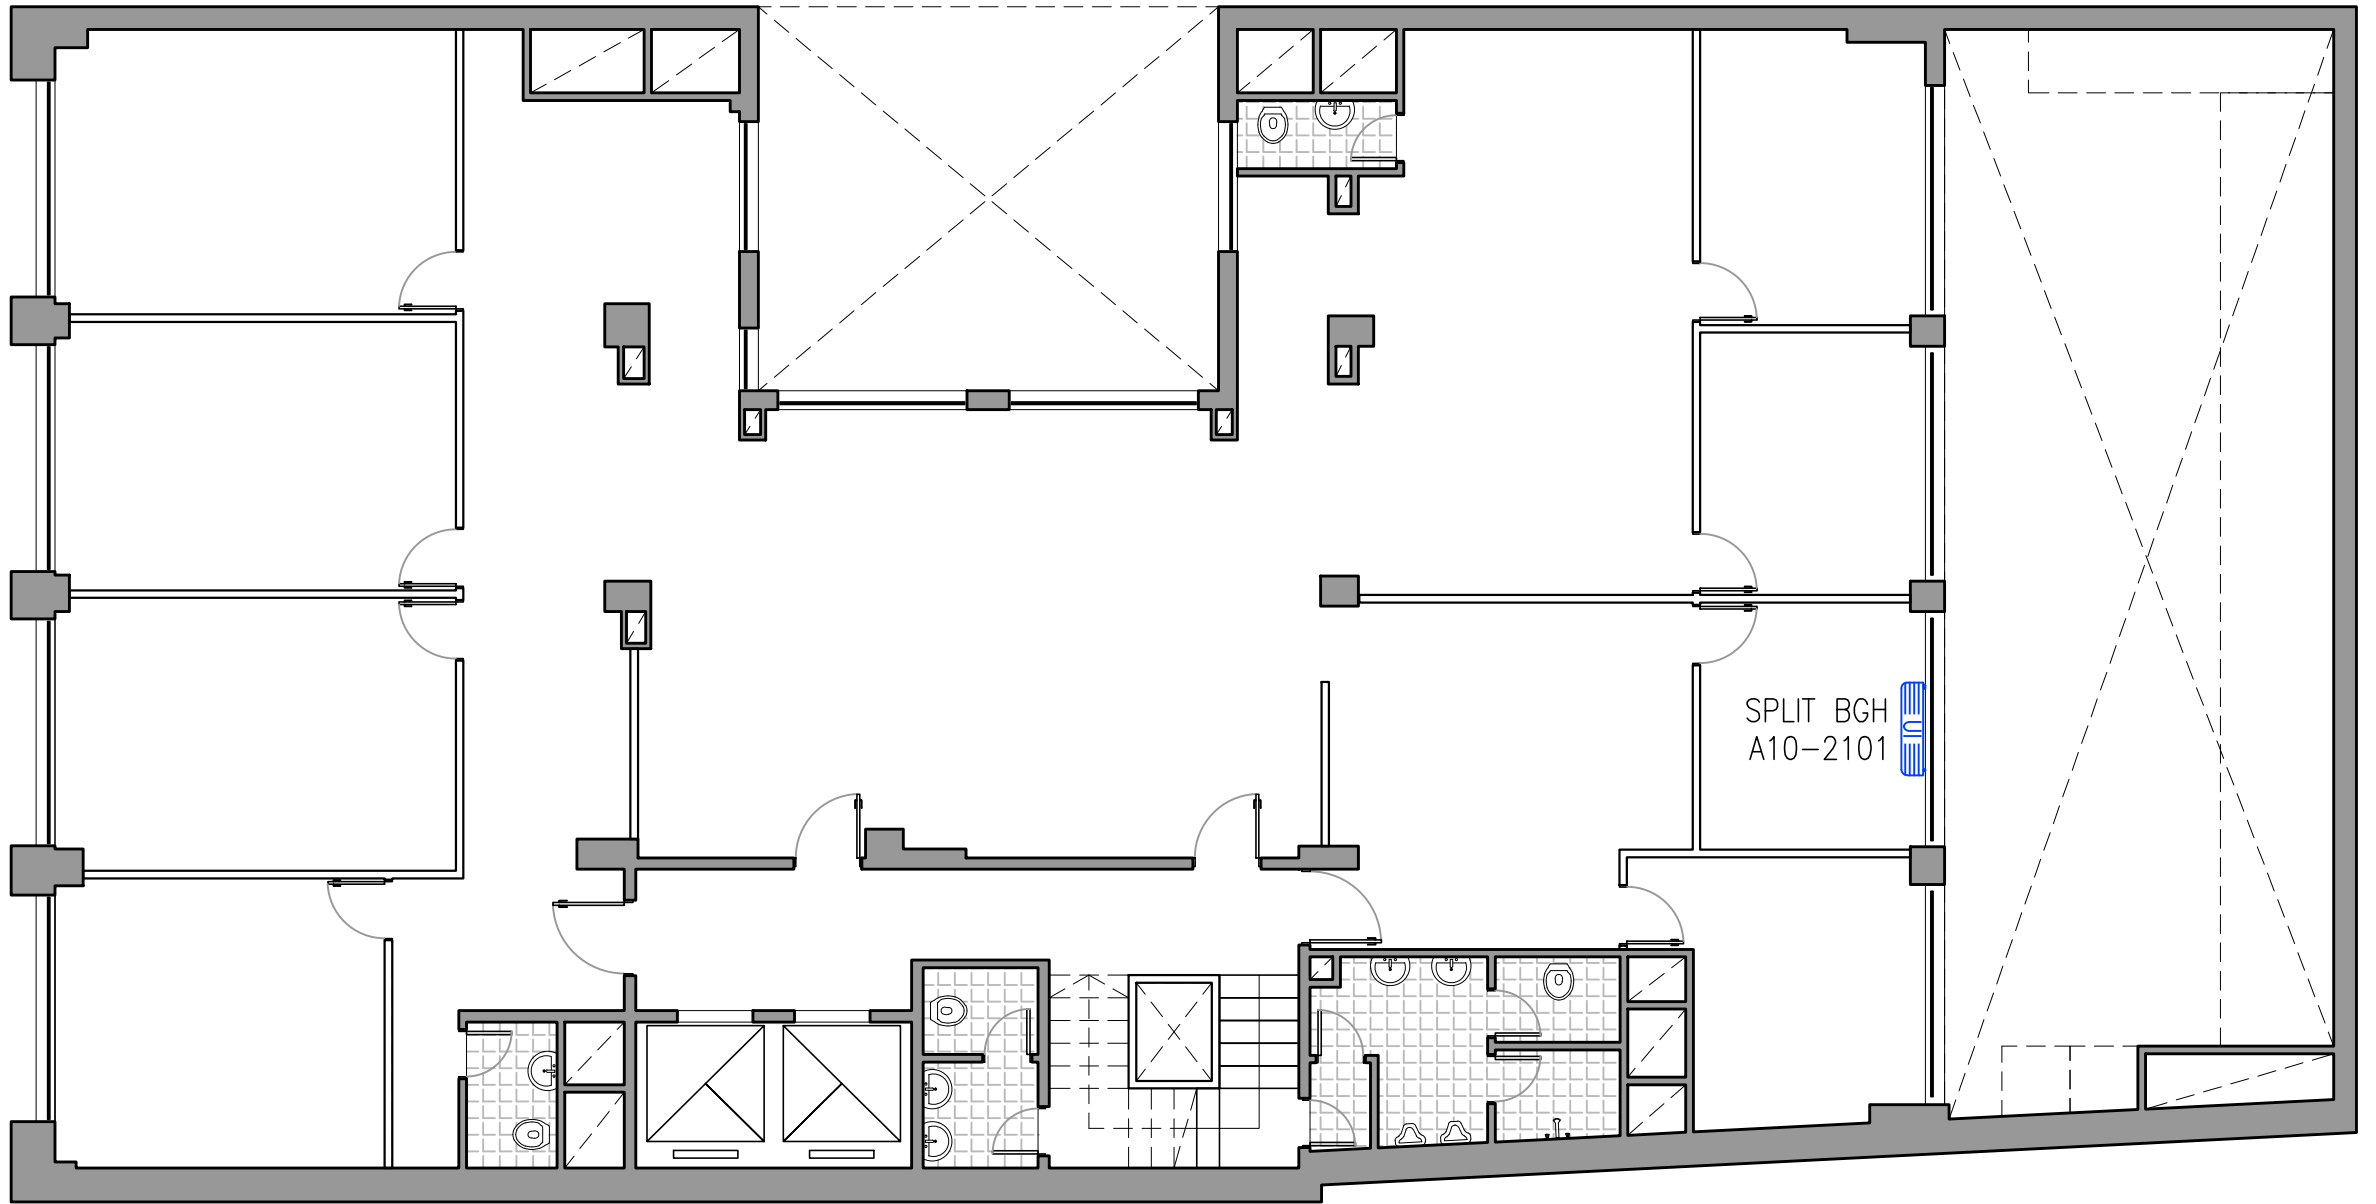

PLANTA P4

CAD: LG




ARQUITECTURA

Plano: PLANTA P4
RELEVAMIENTO DE ACONDICIONADORES DE AIRE
ESCALA 1:100

Edificio: C. Pellegrini 53
C.A.B.A.


Renglón: **5**
Plano: **2**

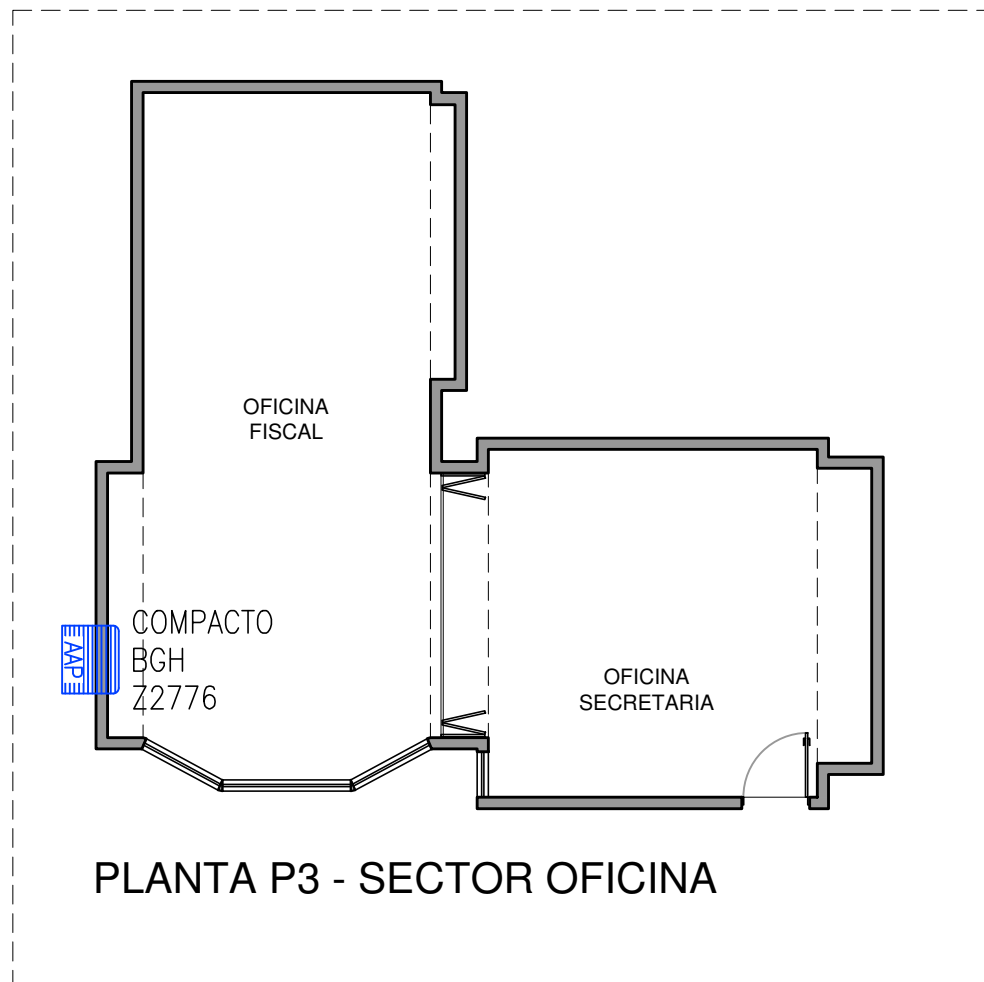

PLANTA P3 - SECTOR OFICINA




PLANTA P4 - SECTOR OFICINA

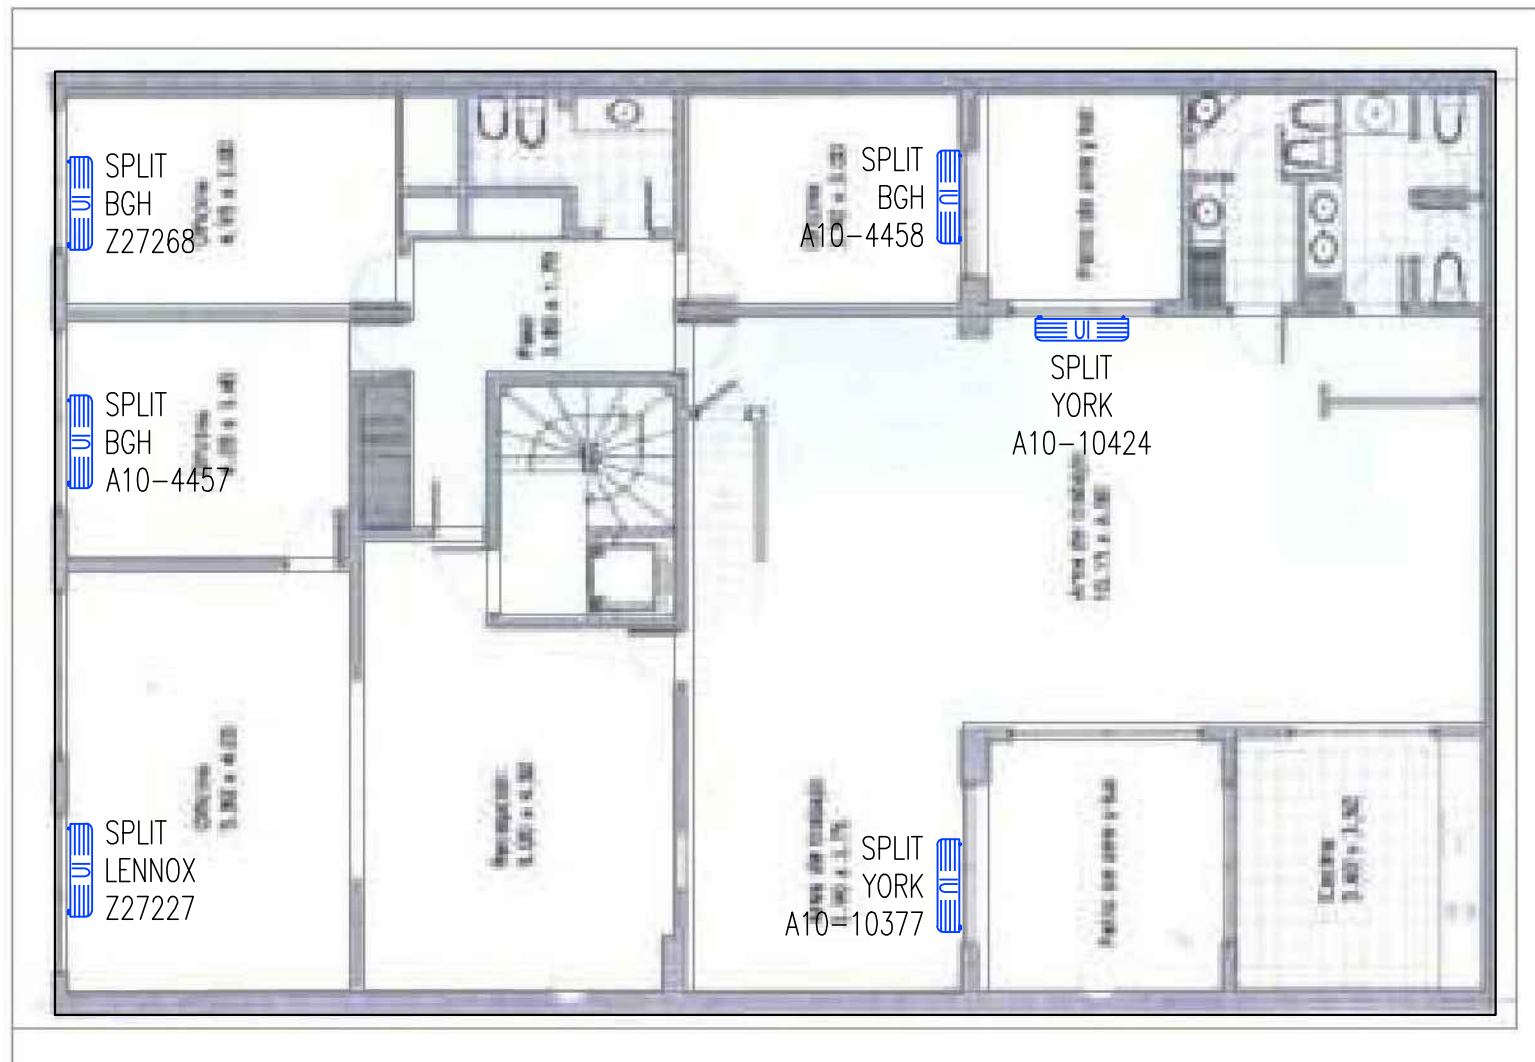


PLANTA P1

CAD: ANDRIANI FACUNDO

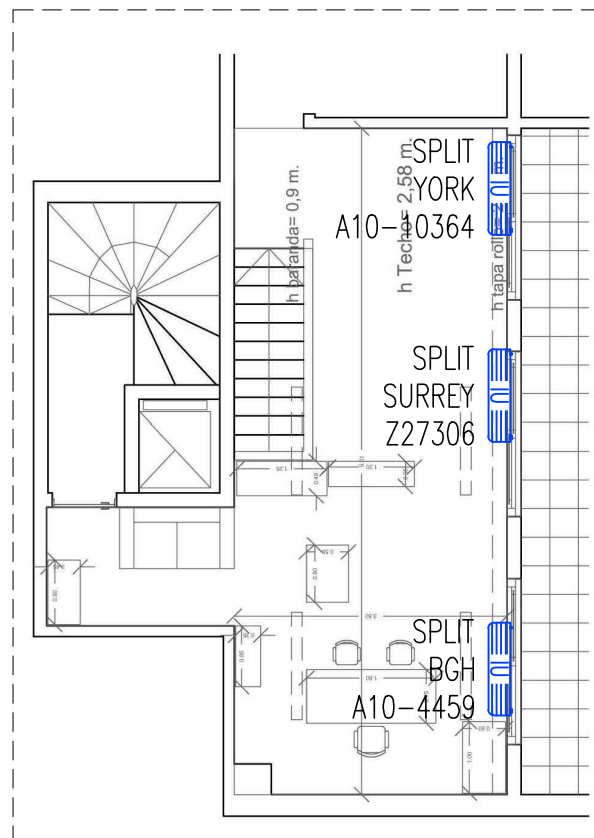


PLANTA P2 - SECTOR

CAD: ANDRIANI FACUNDO

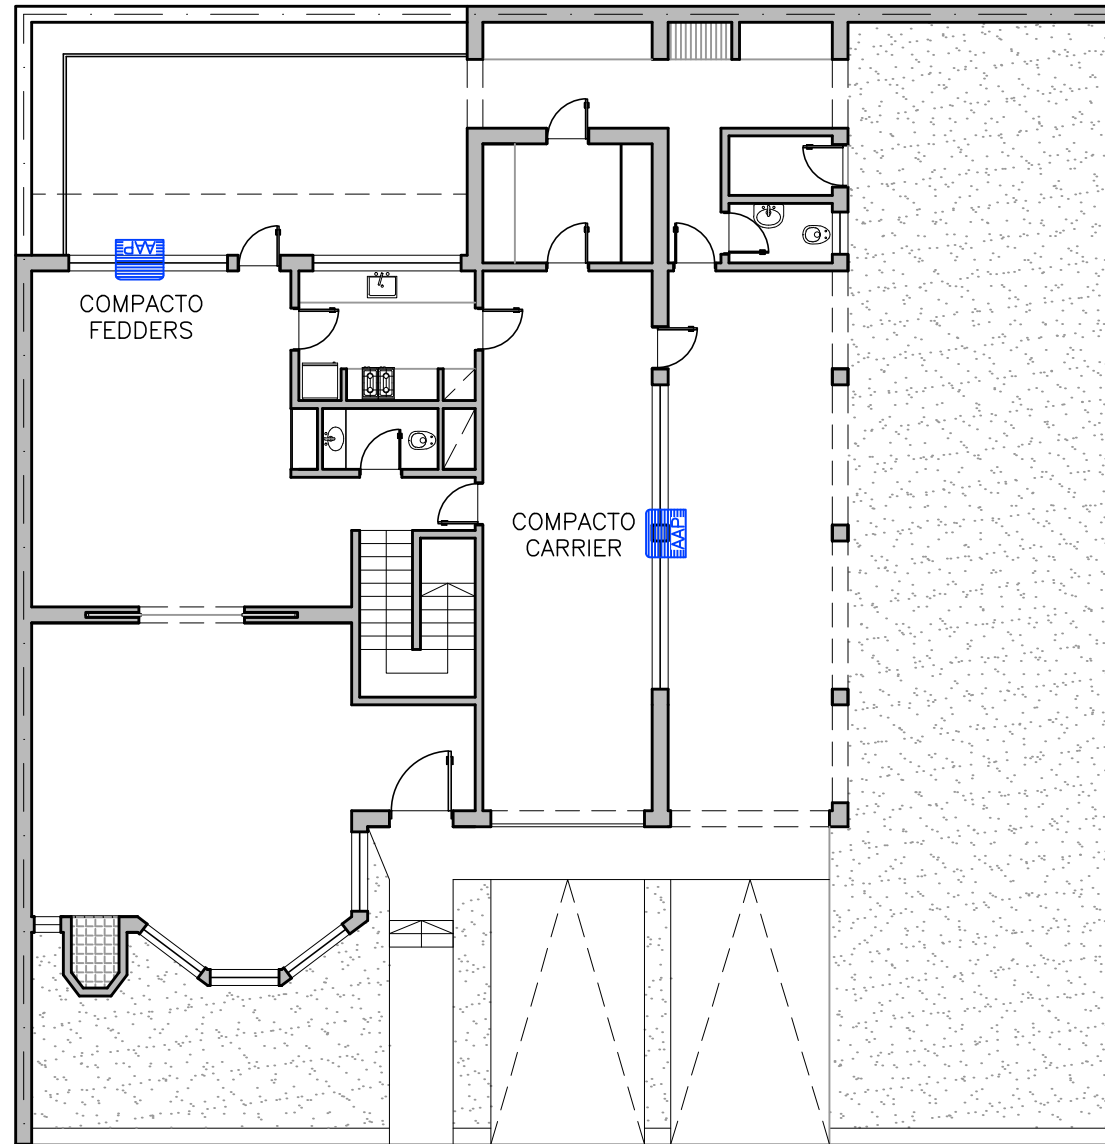


PLANTA PB

CAD: LG

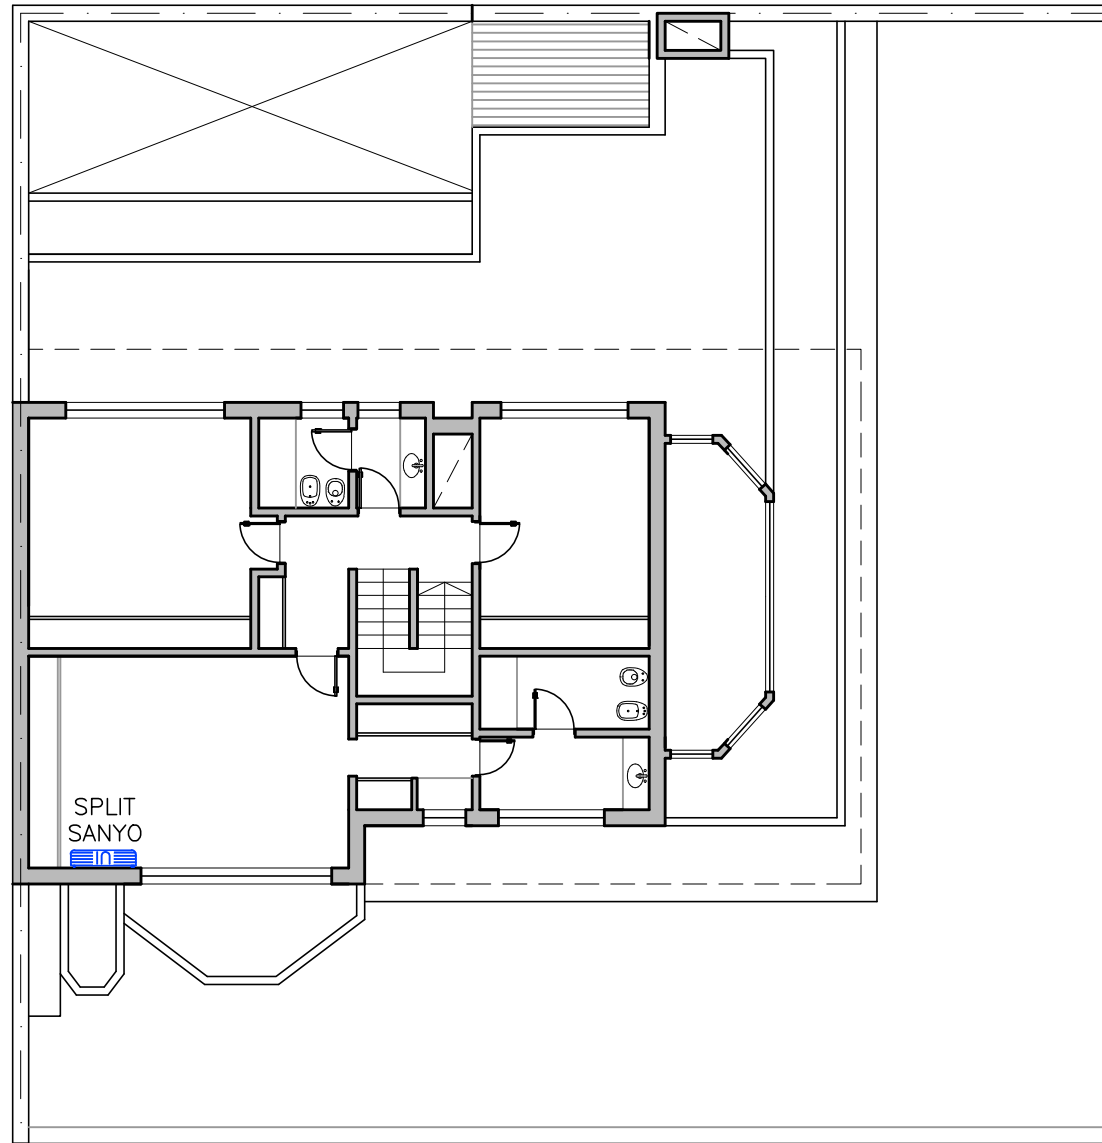

PLANTA EP

CAD: LG

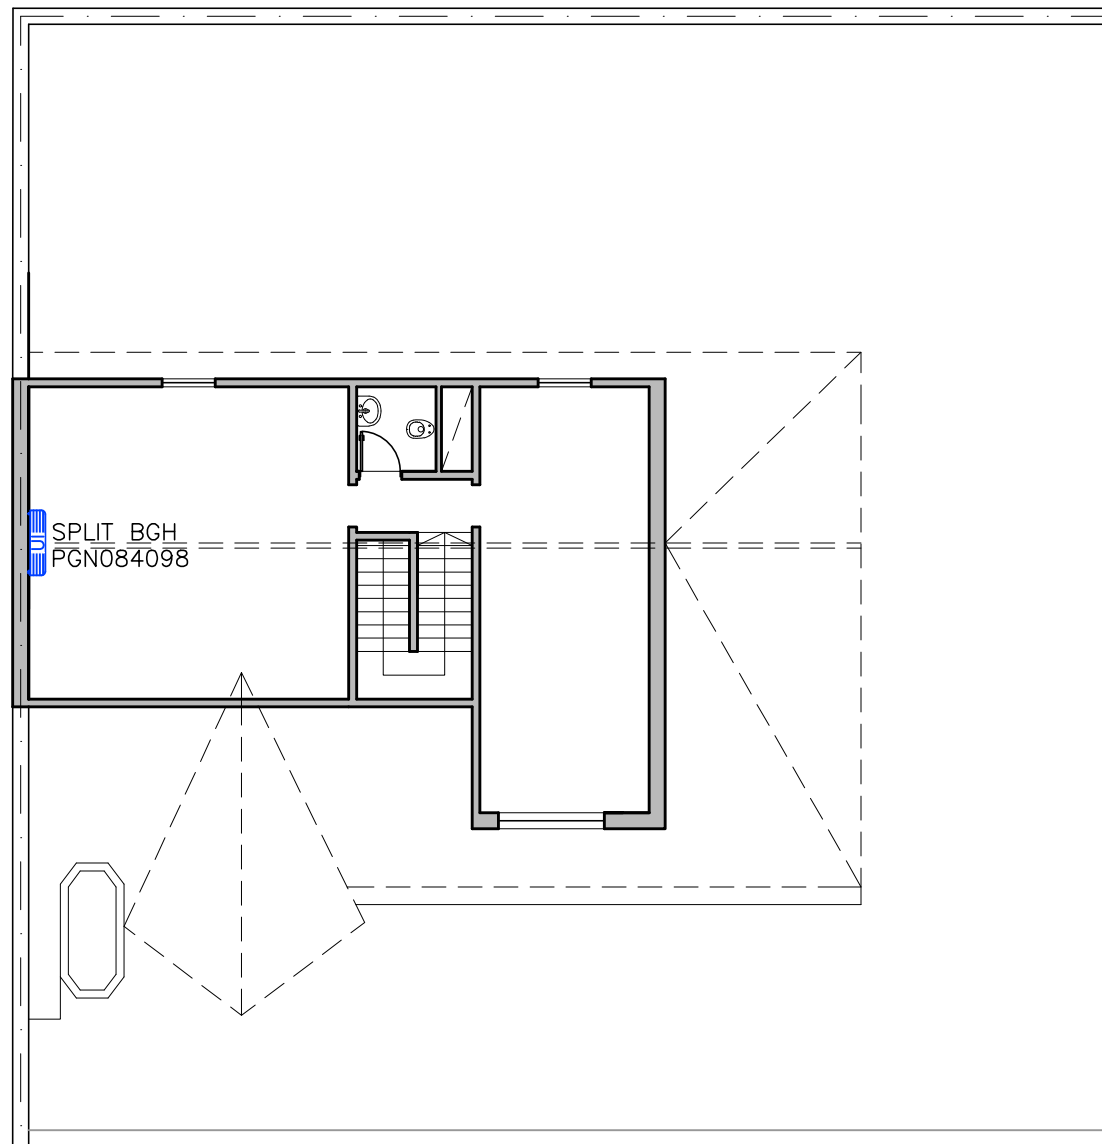

PLANTA PA

CAD: LG




ARQUITECTURA

Plano: PLANTA PA
RELEVAMIENTO DE ACONDICIONADORES DE AIRE
ESCALA S/E

Edificio: Bustamante 487
Lomas de Zamora - PBA

Renglón: **6**
Plano: **3**

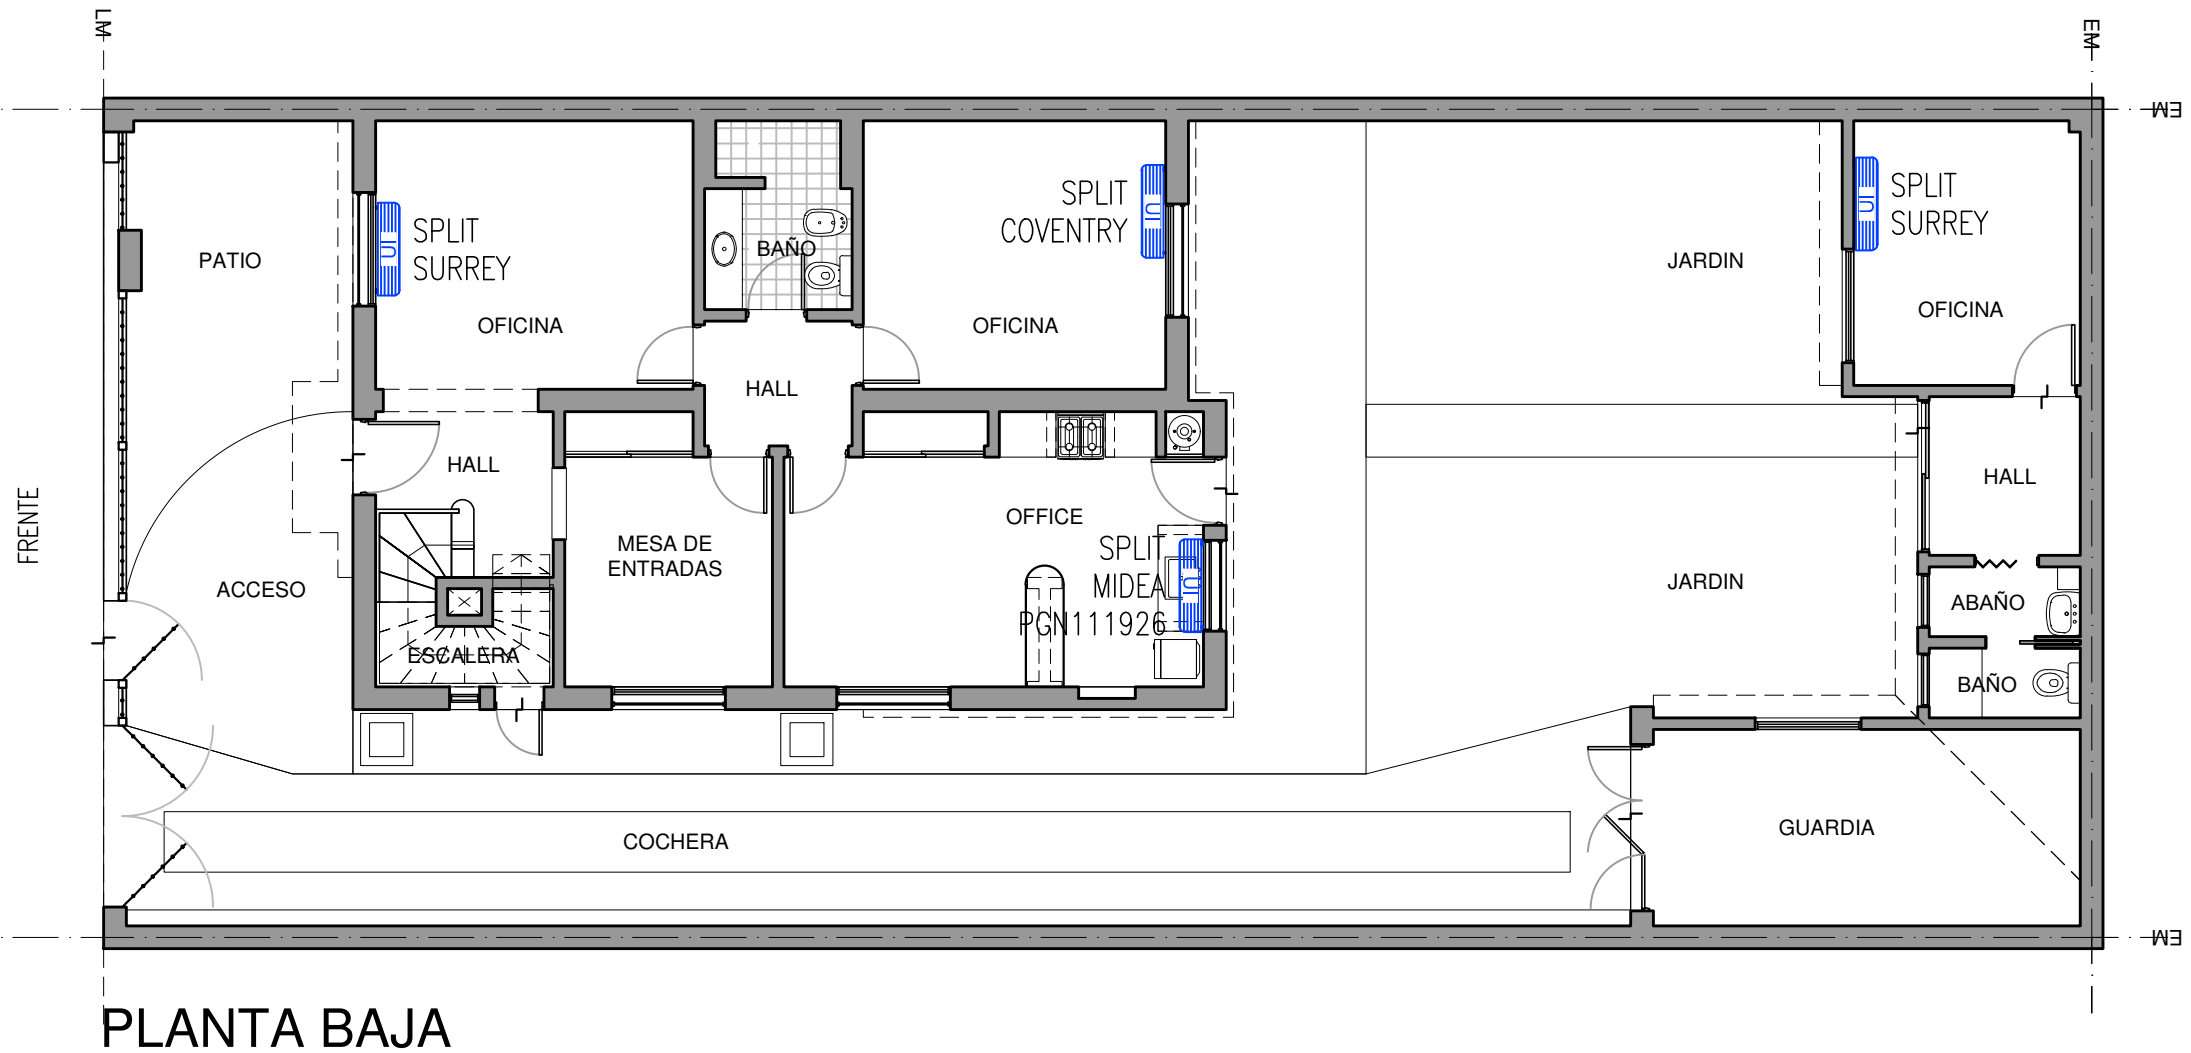

CAD: ANDRIANI FACUNDO




ARQUITECTURA

Plano: PLANTA BAJA
RELEVAMIENTO DE ACONDICIONADORES DE AIRE
ESCALA 1.100

Edificio: Saavedra 515
Lomas de Zamora - PBA

Renglón: **6**
Plano: **1**

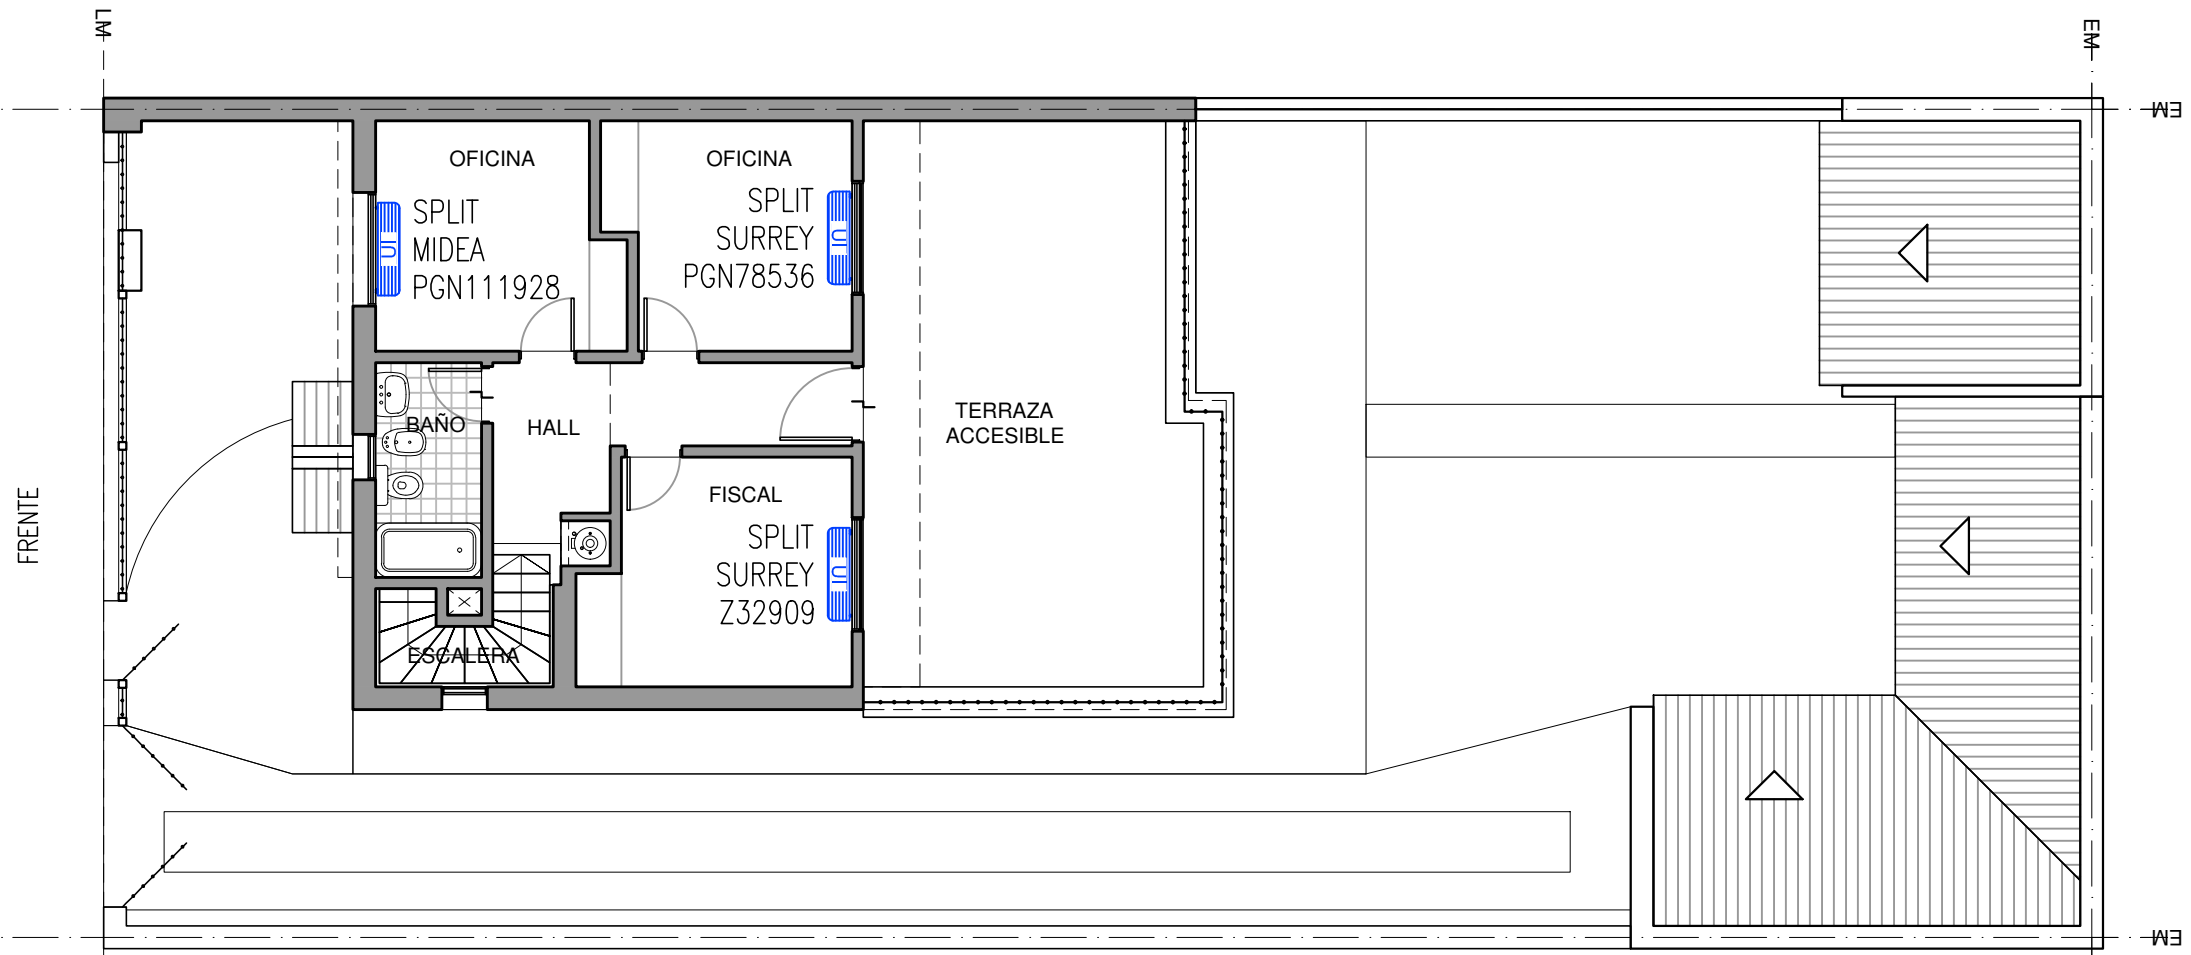

PLANTA ALTA

CAD: ANDRIANI FACUNDO




ARQUITECTURA


Plano: PLANTA ALTA
 RELEVAMIENTO DE ACONDICIONADORES DE AIRE
 ESCALA 1.100

Edificio: Saavedra 515
 Lomas de Zamora - PBA


Renglón: **6**
 Plano: **2**

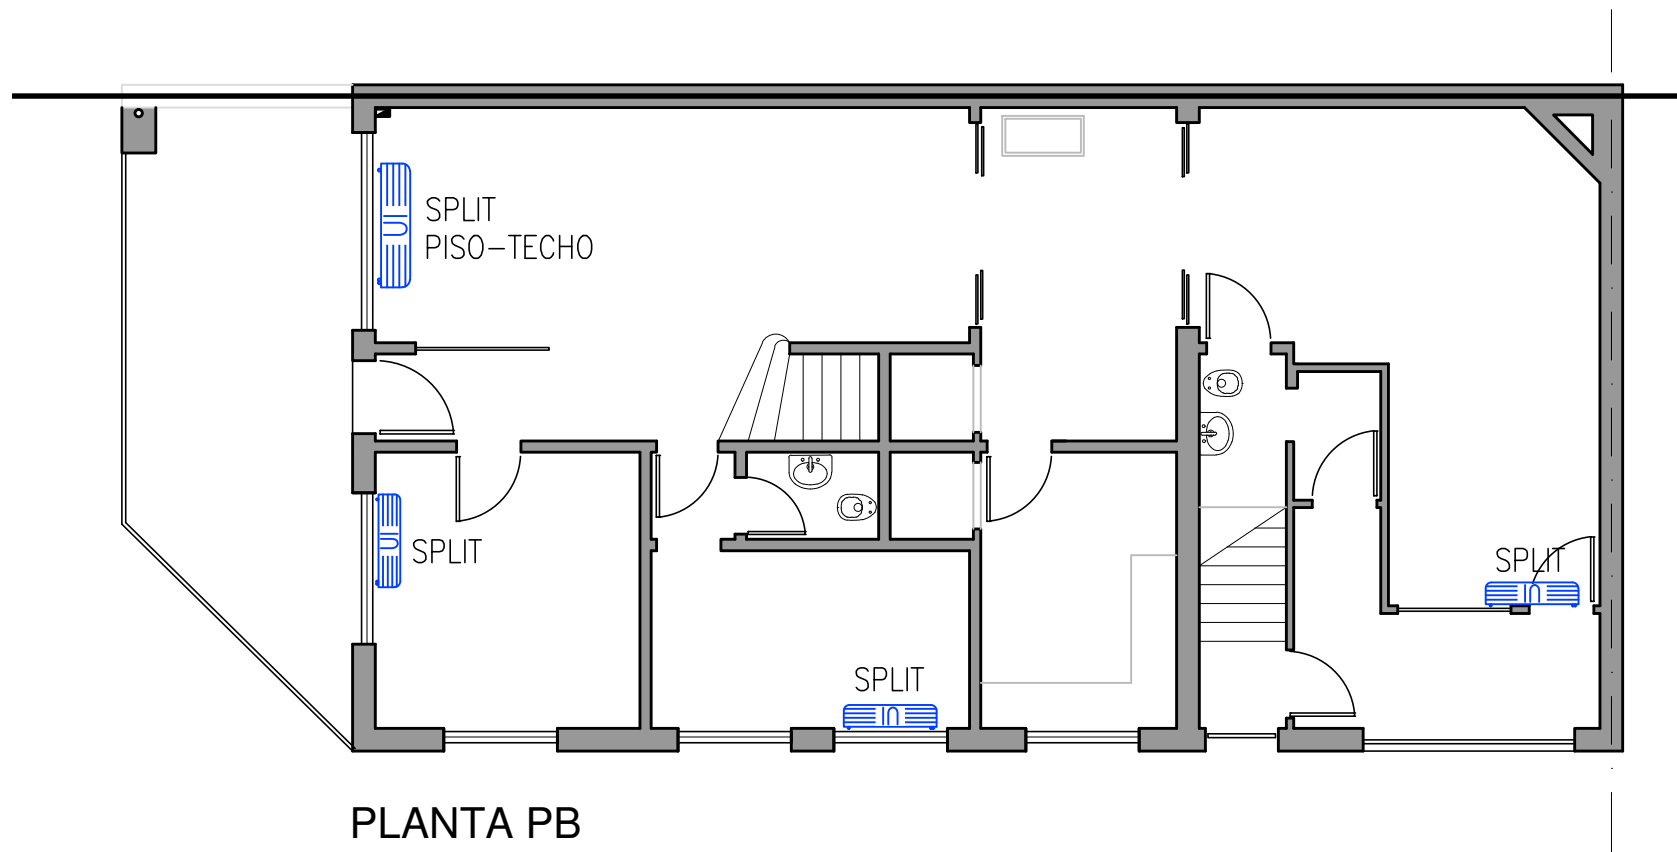

PLANTA PB

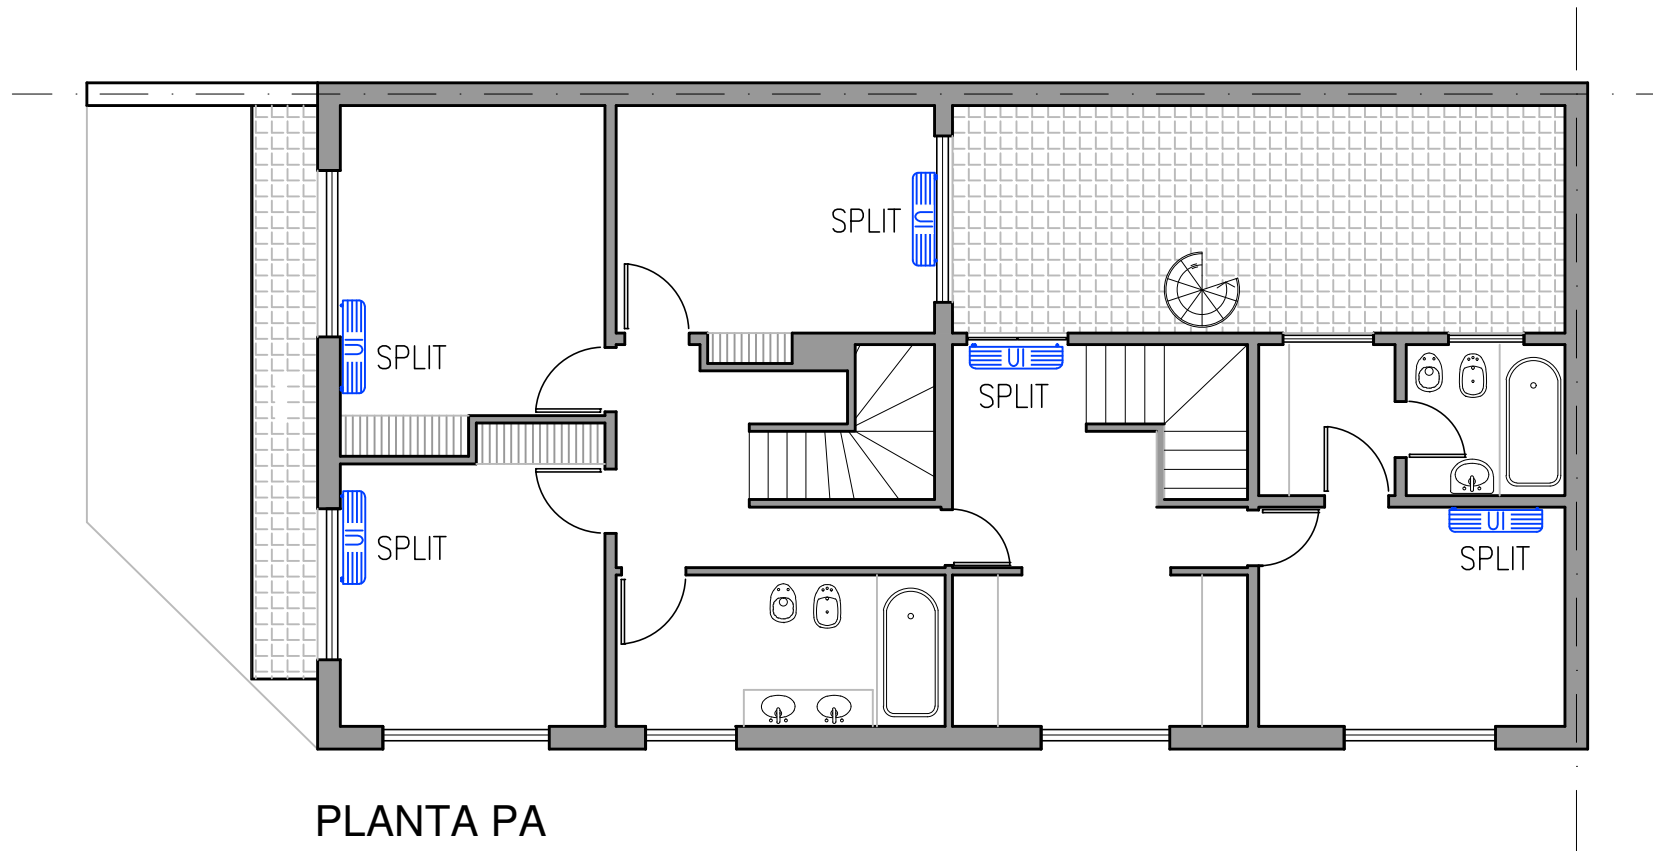


PLANTA PA

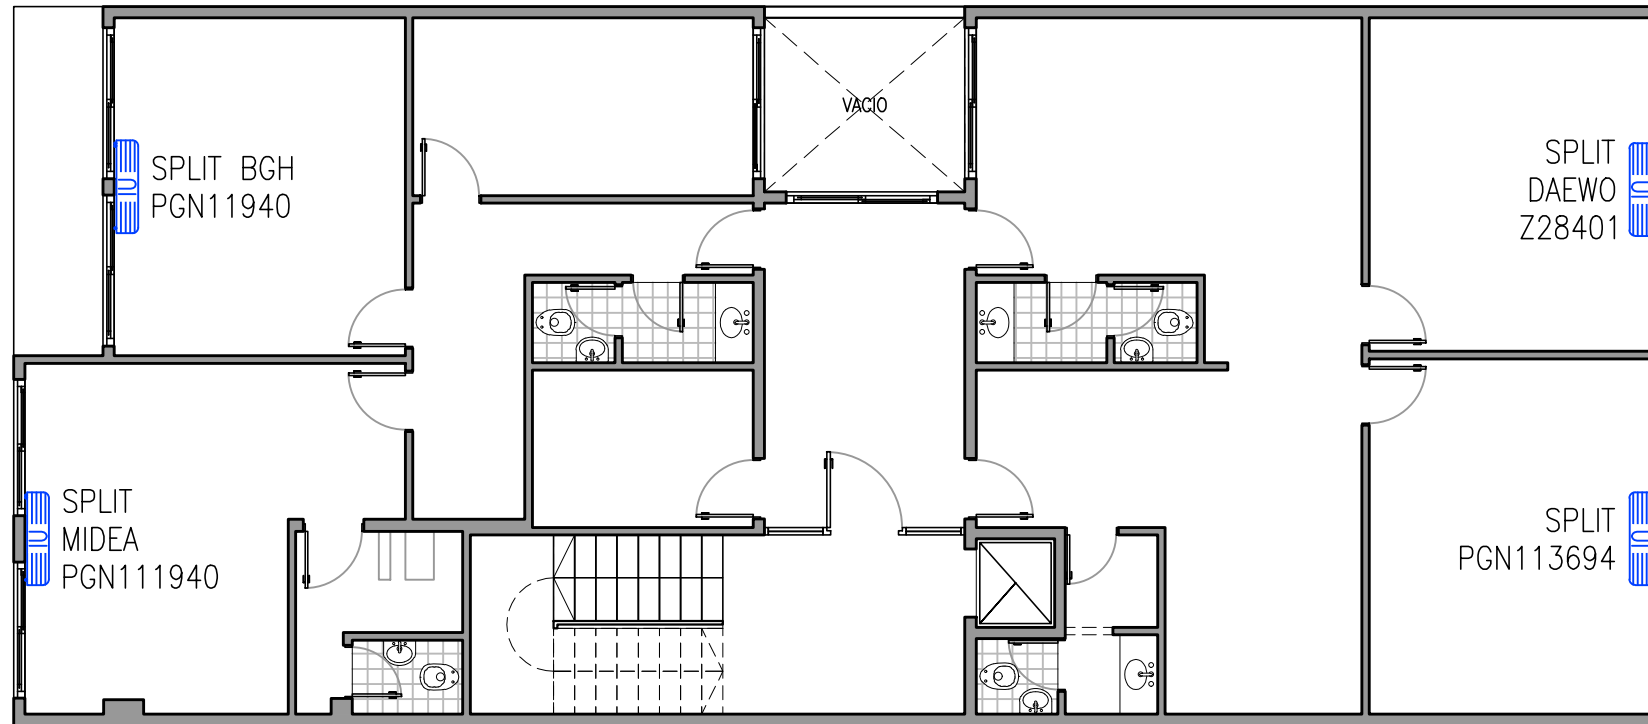


PLANTA P1

CAD: ANDRIANI FACUNDO

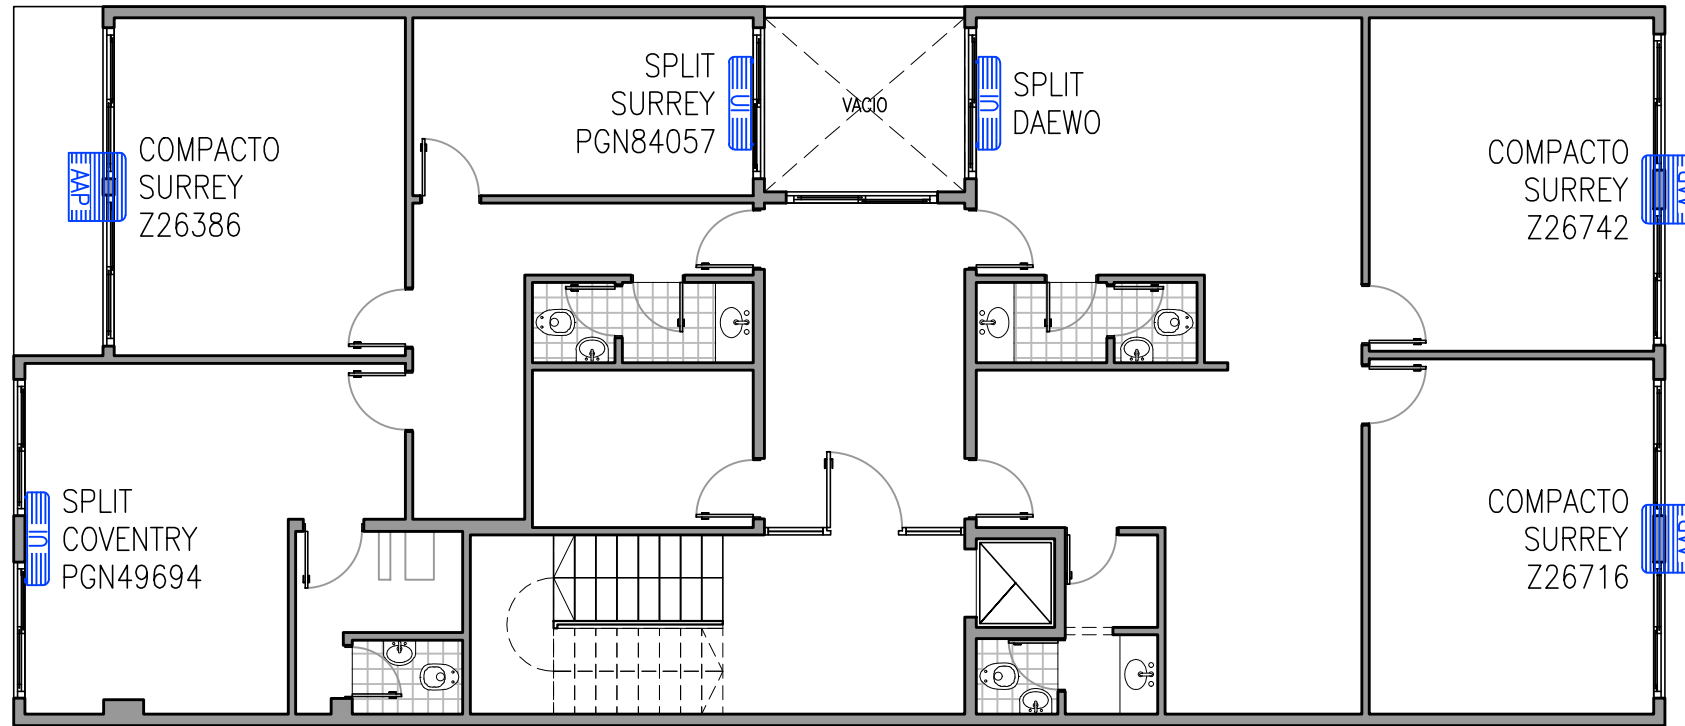


PLANTA P2

CAD: ANDRIANI FACUNDO

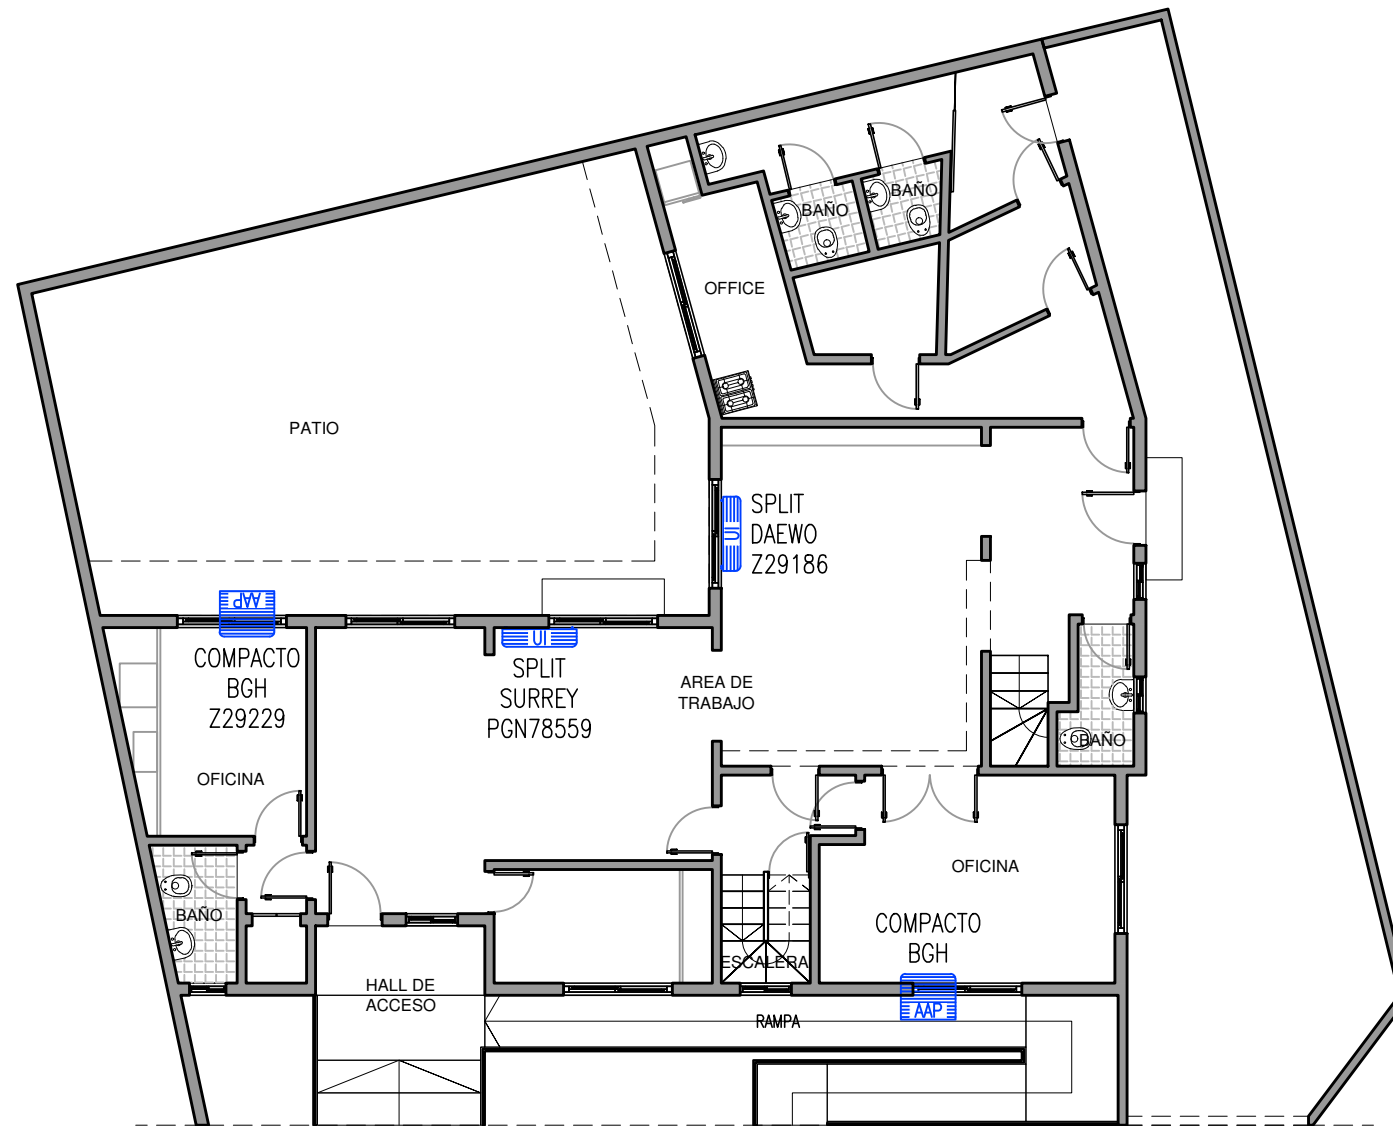


PLANTA BAJA

CAD: ANDRIANI FACUNDO

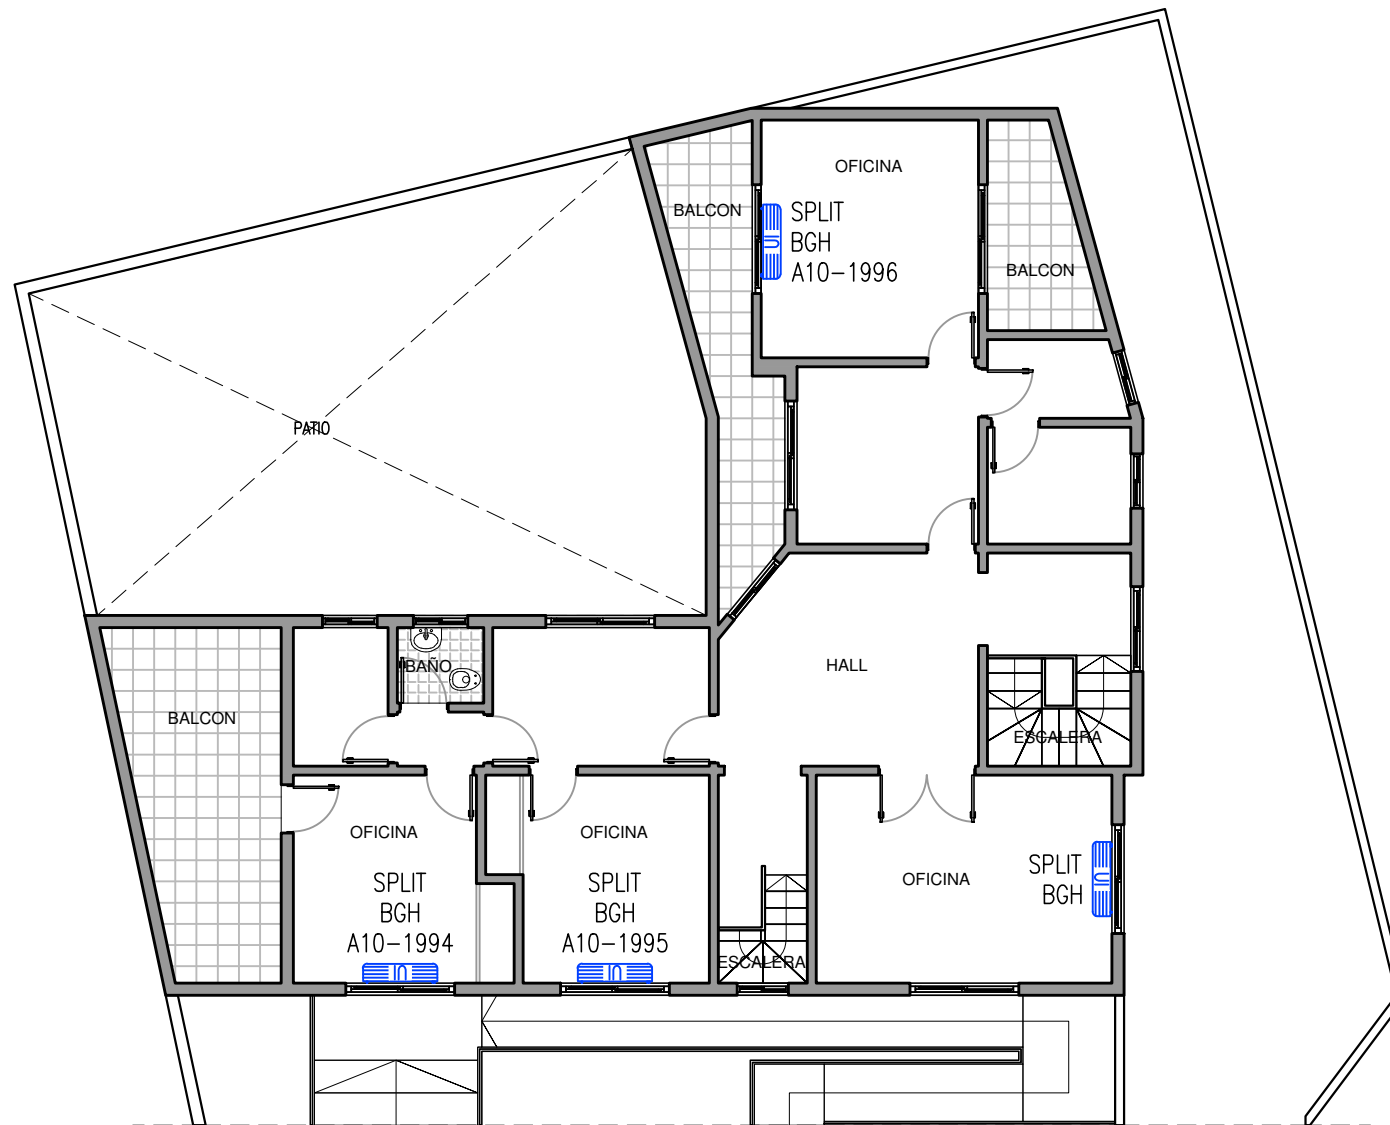

PLANTA ALTA

CAD: ANDRIANI FACUNDO

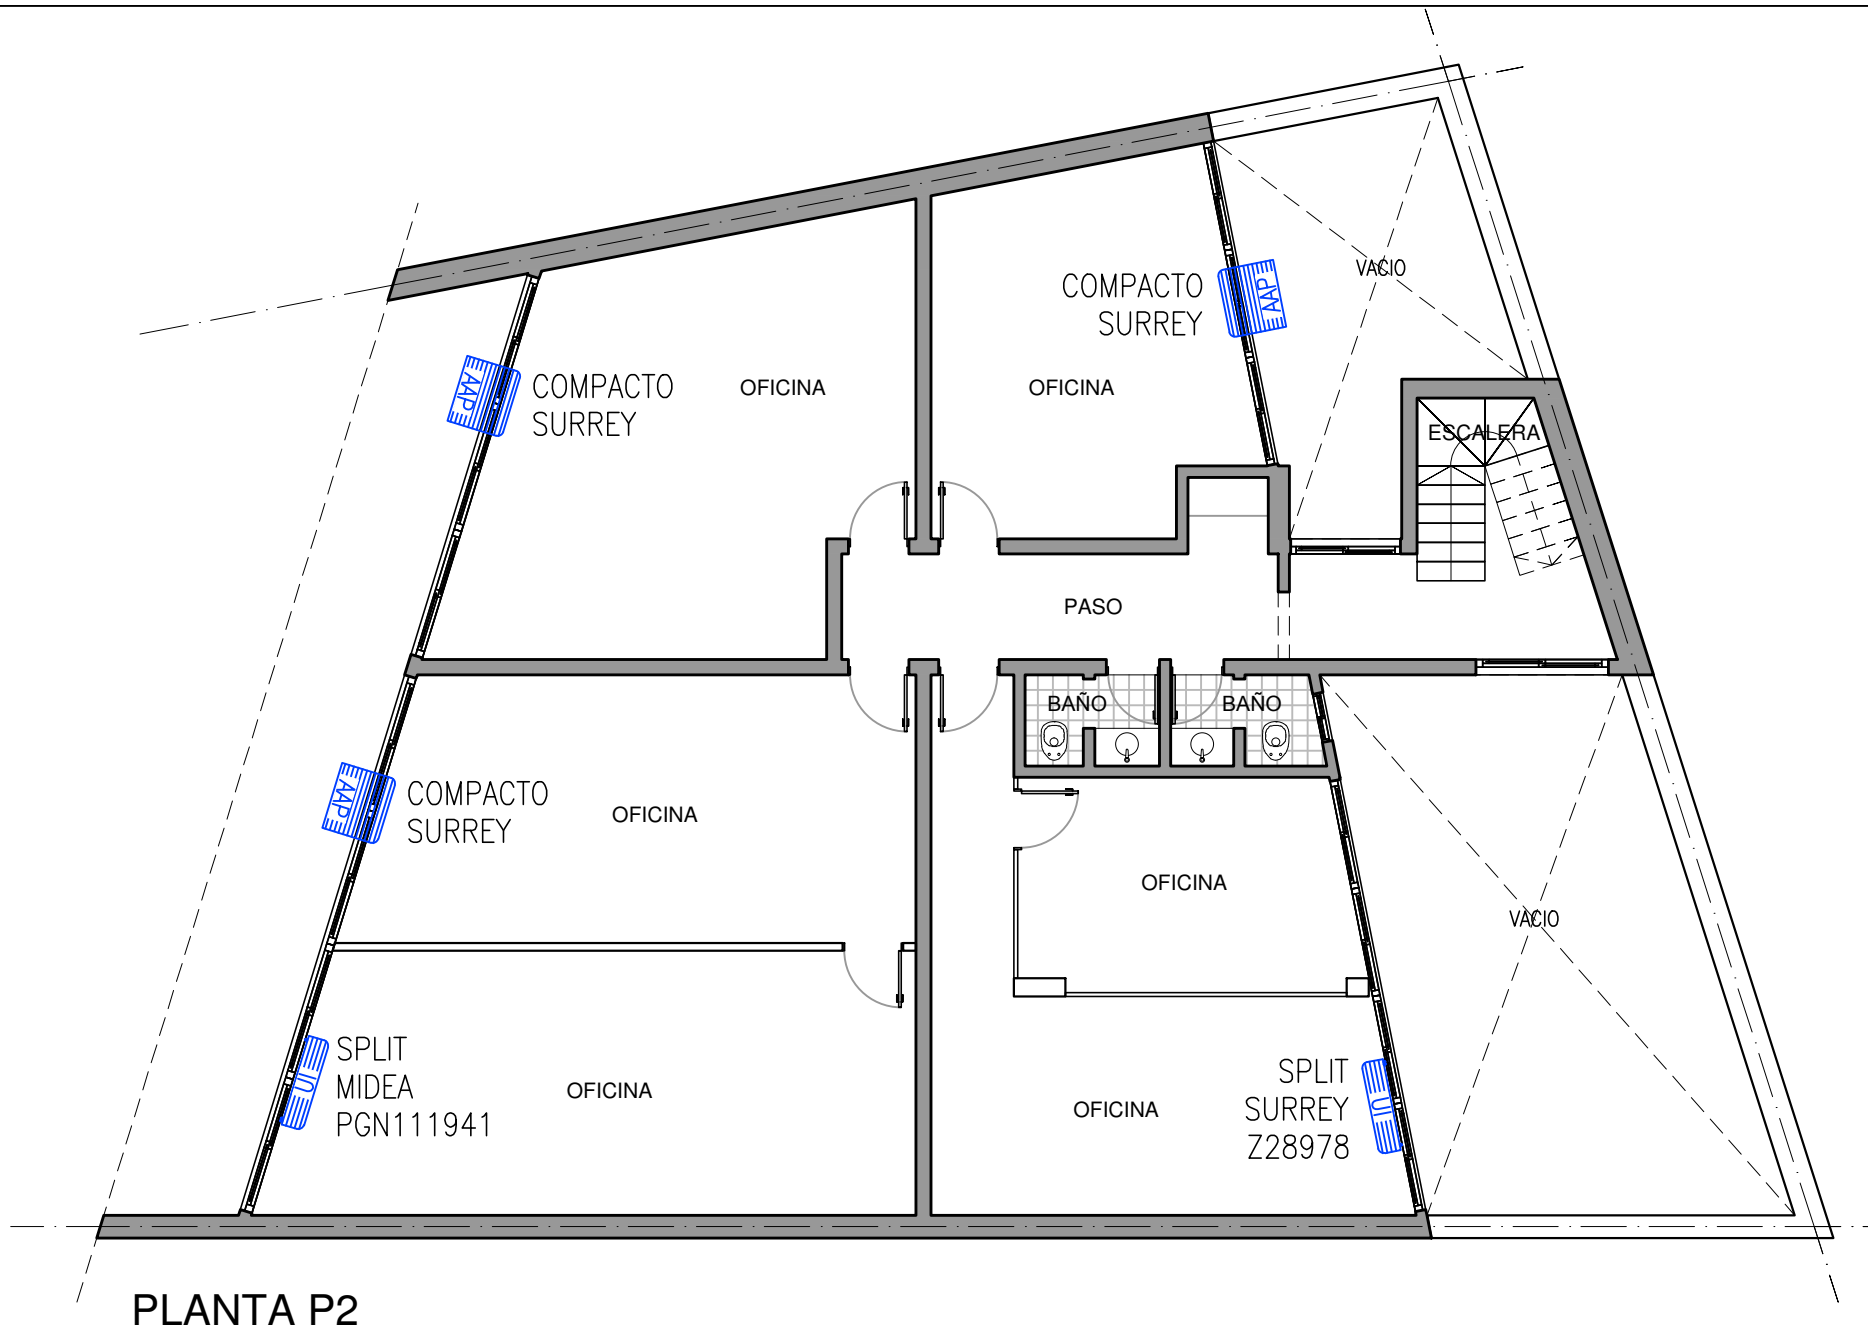

PLANTA P2

CAD: ANDRIANI FACUNDO




ARQUITECTURA


Plano: PLANTA P2
 RELEVAMIENTO DE ACONDICIONADORES DE AIRE
 ESCALA 1:100

Edificio: Belgrano 342
 San Isidro - PBA

Renglón: **6**
 Plano: **1**

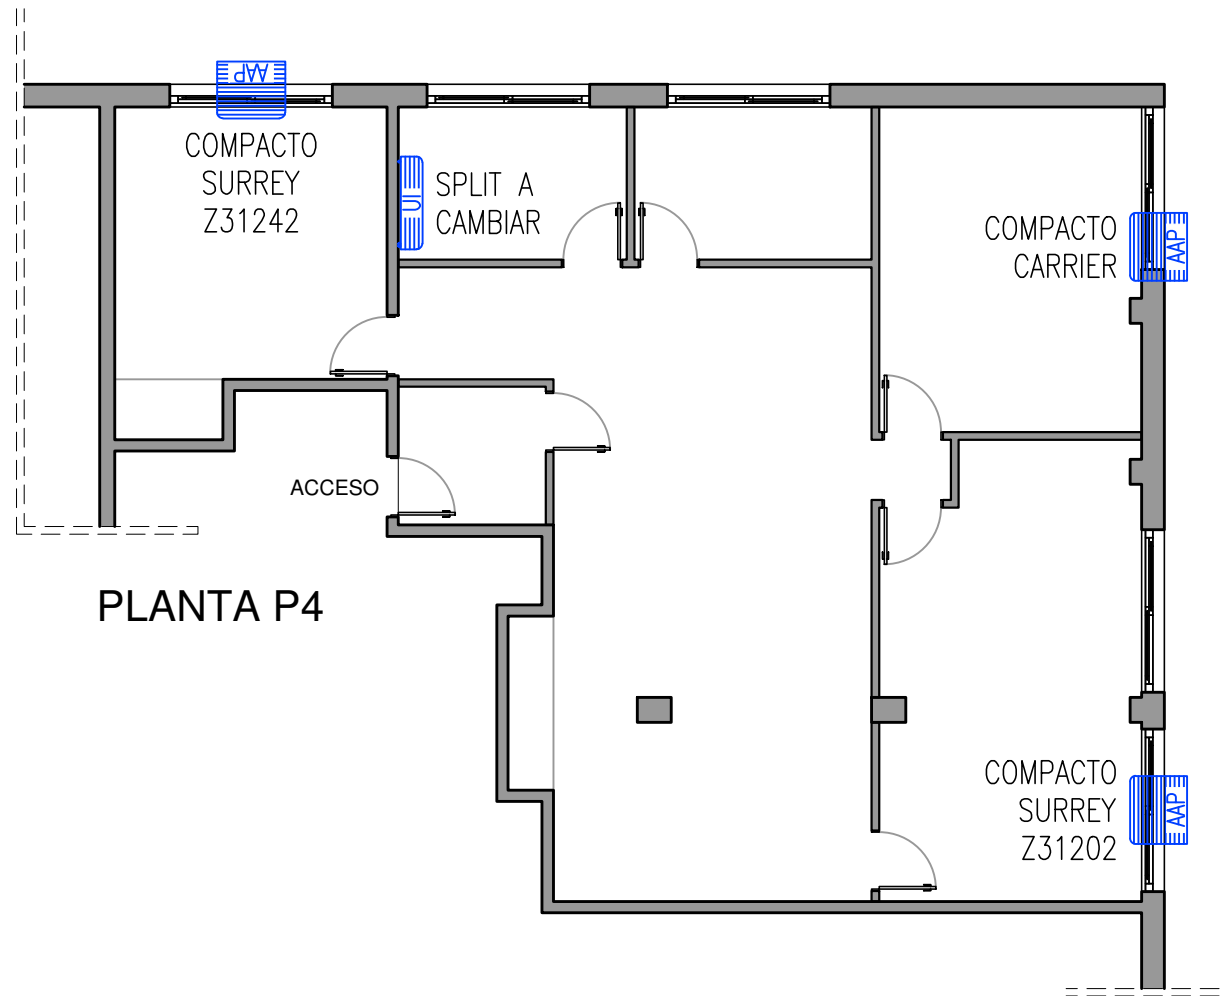


PLANTA P4

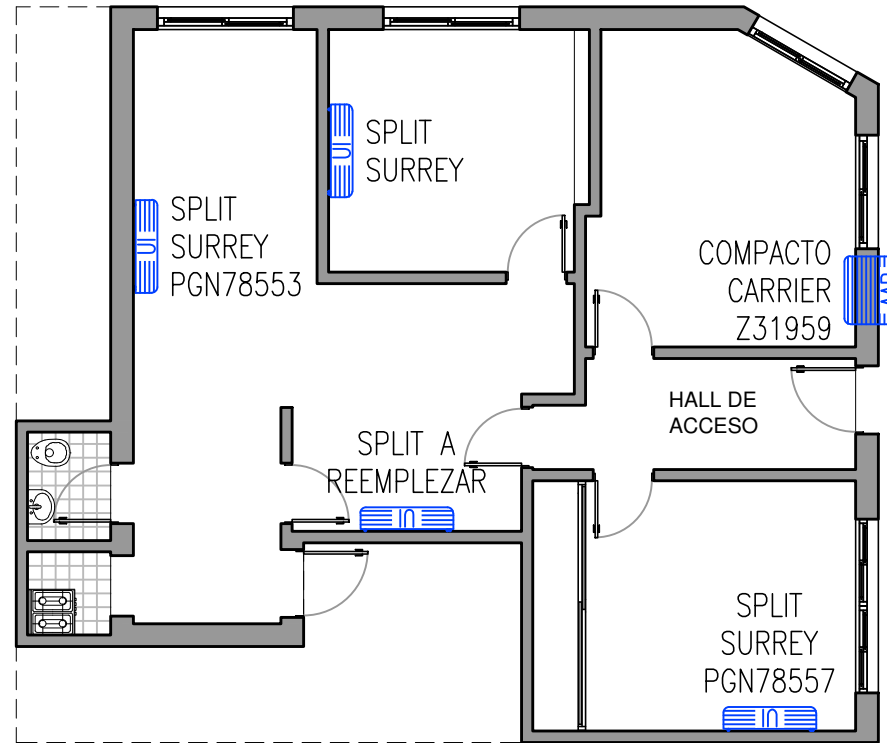


PLANTA PB

CAD: ANDRIANI FACUNDO

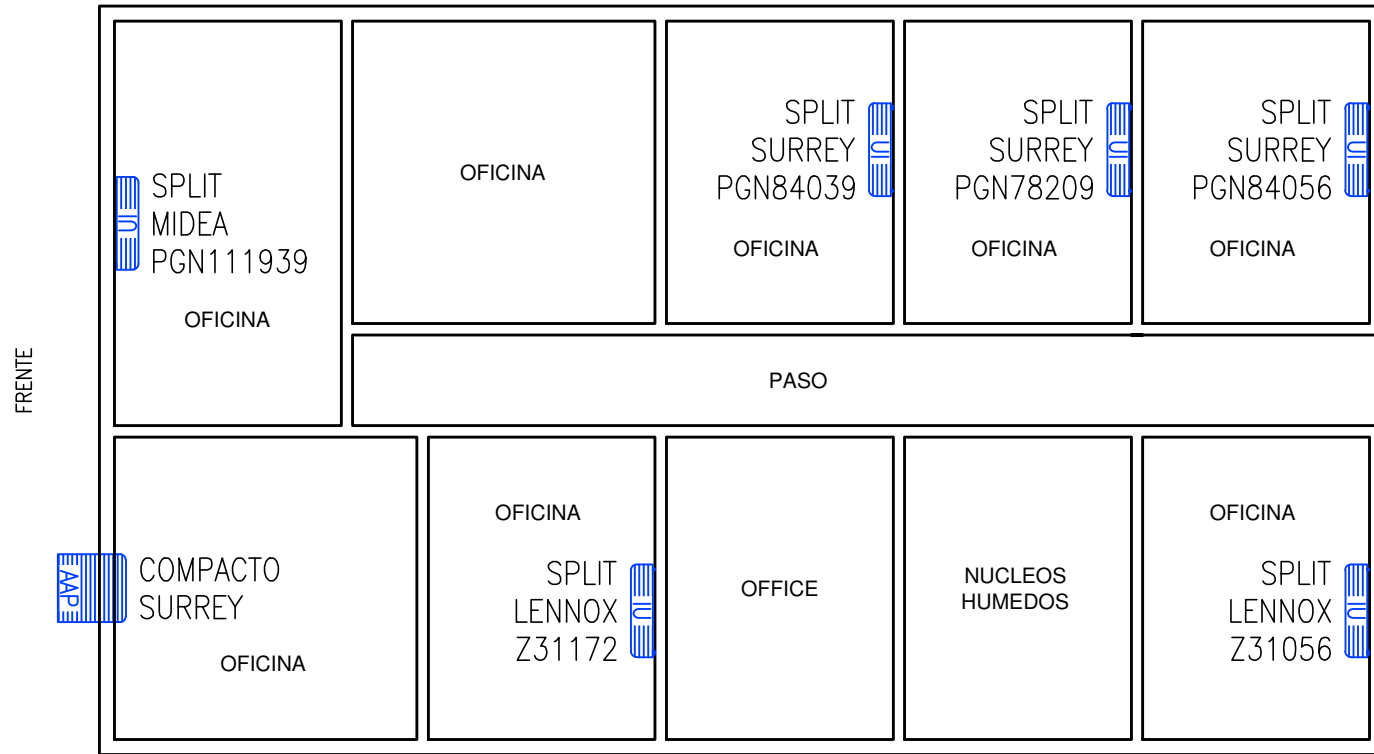


ESQUEMA PLANTA PB (CASA)

CAD: ANDRIANI FACUNDO

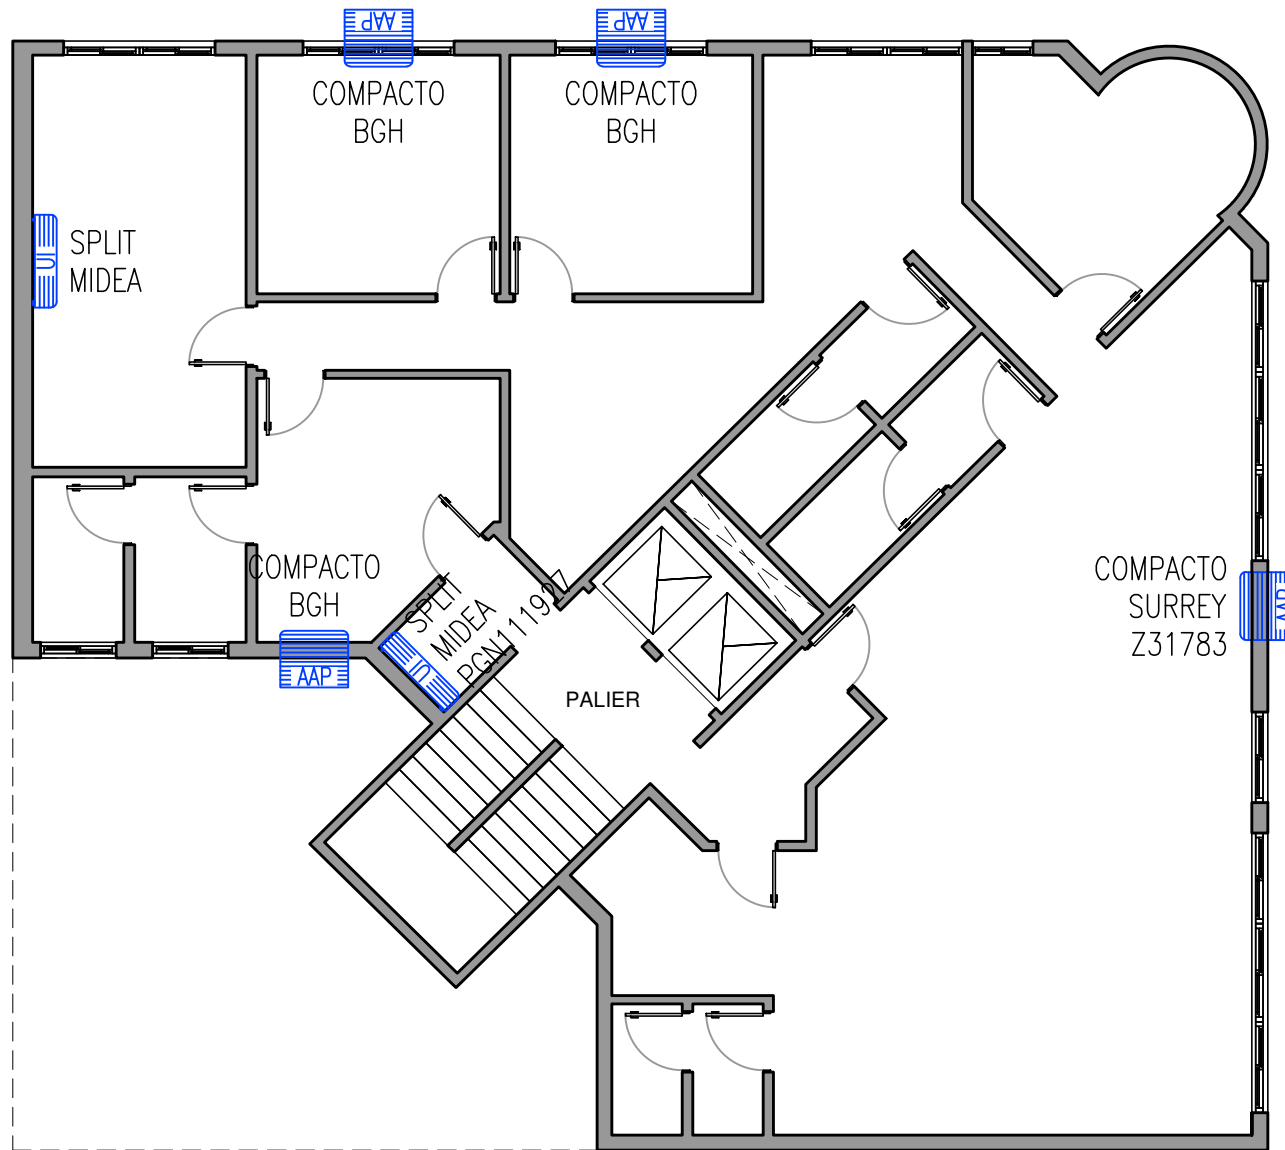


PLANTA P2

CAD: ANDRIANI FACUNDO

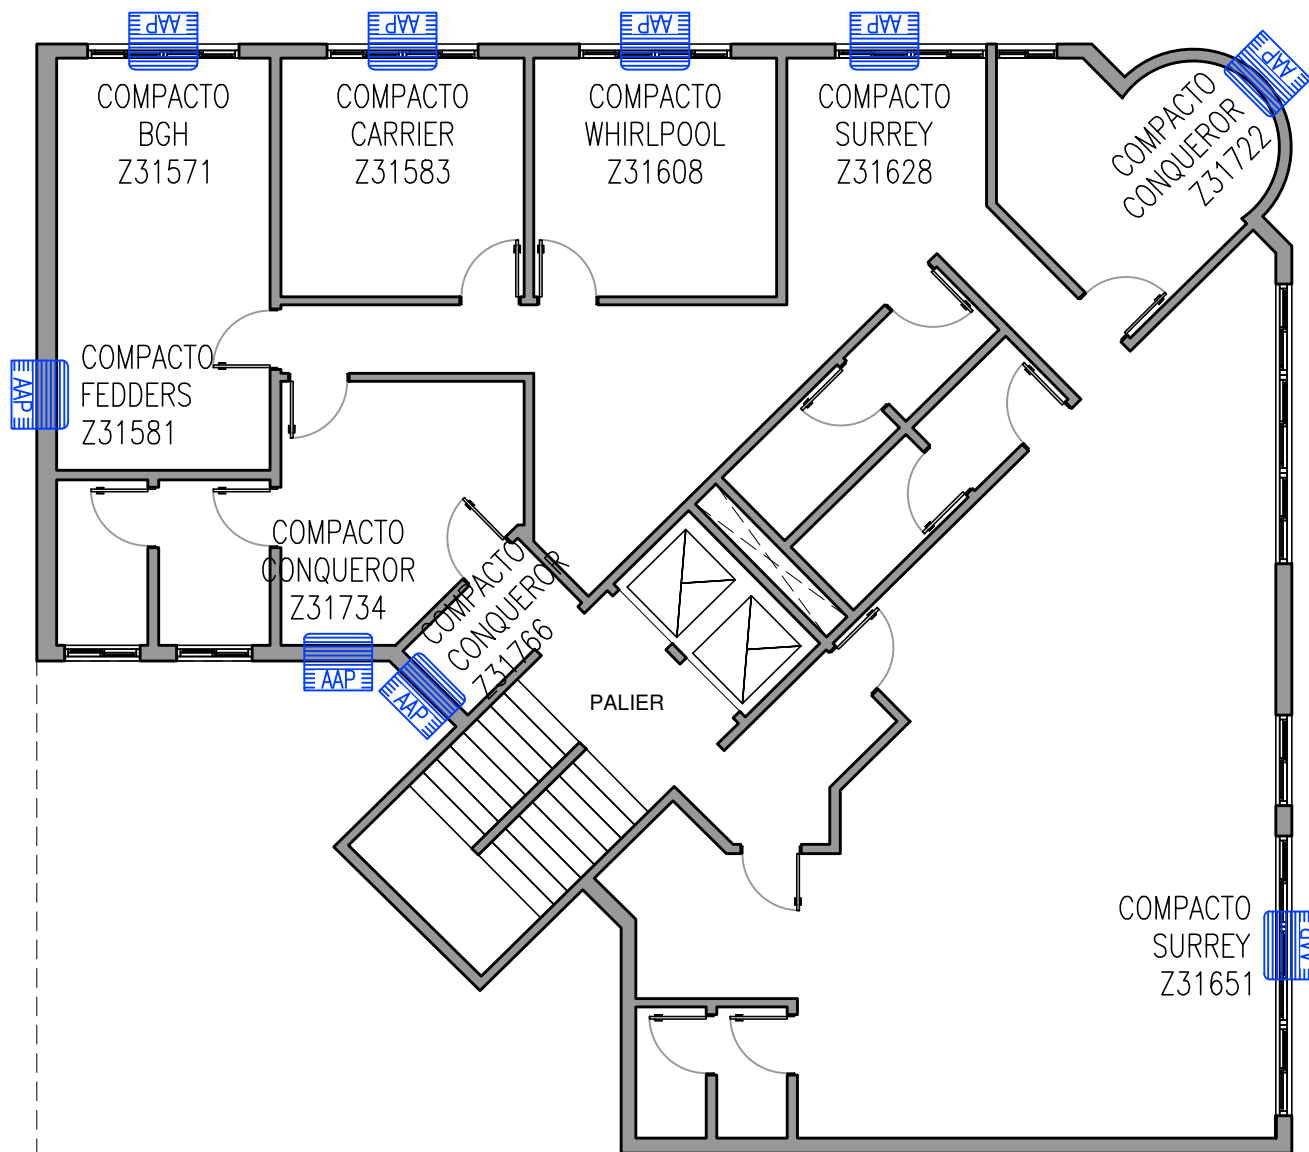


PLANTA P3

CAD: ANDRIANI FACUNDO

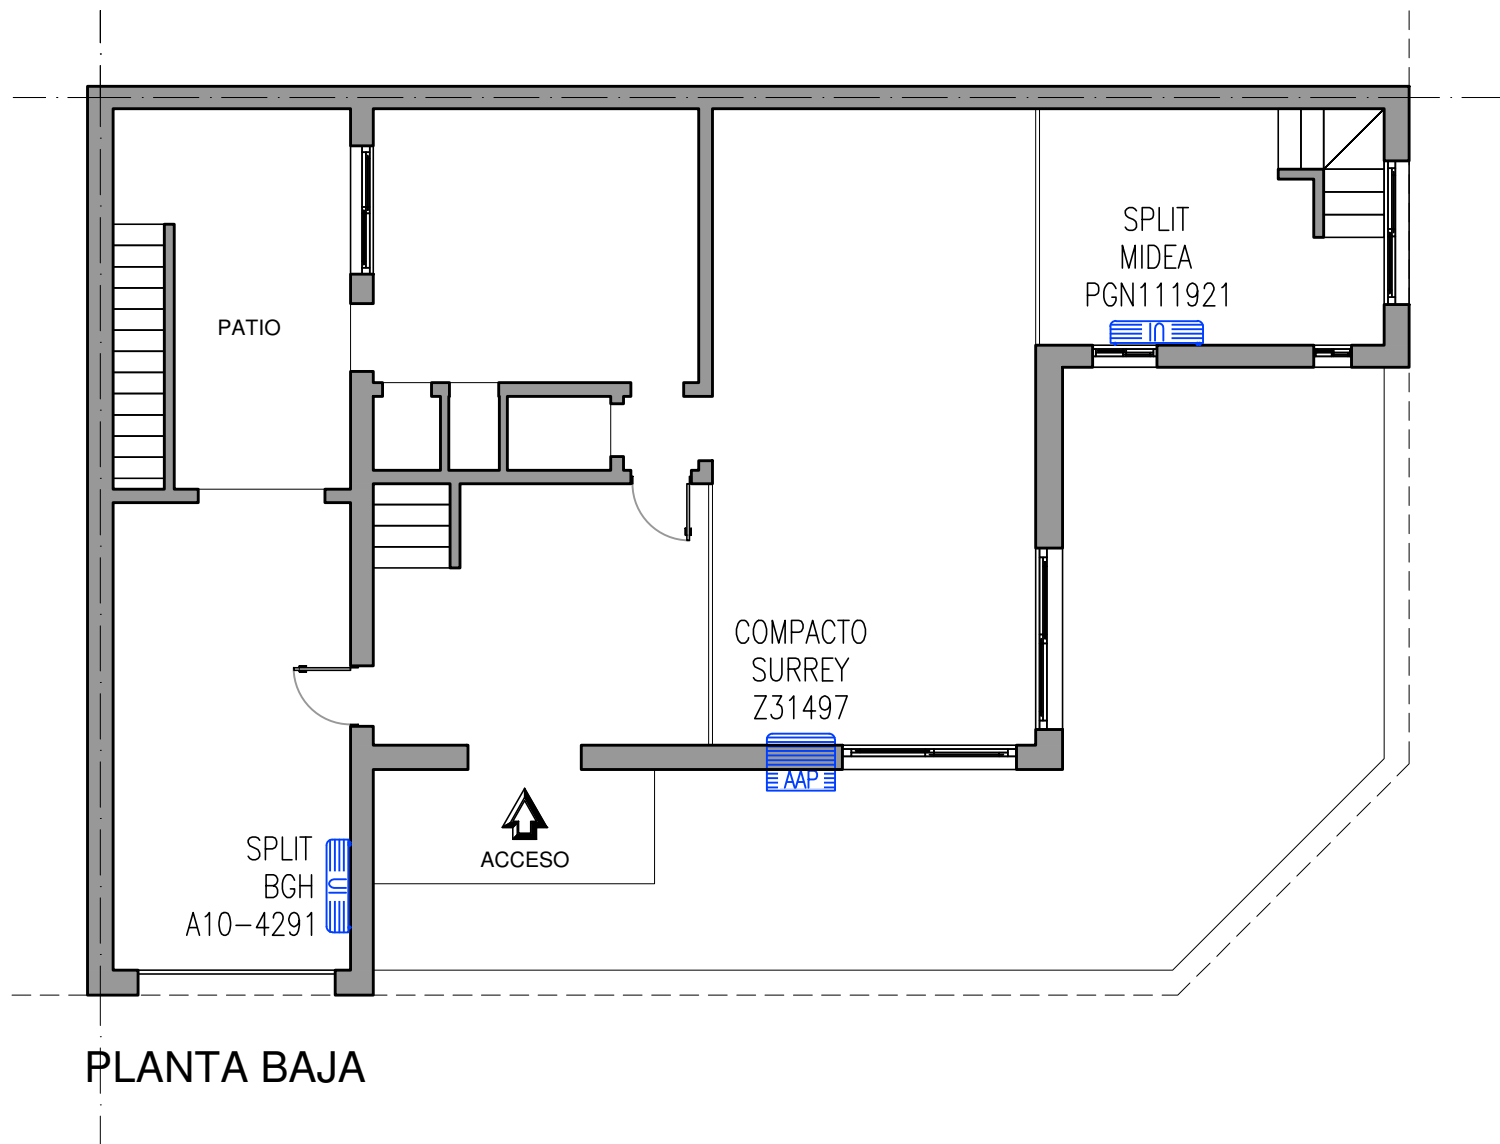

PLANTA BAJA

CAD: ANDRIANI FACUNDO

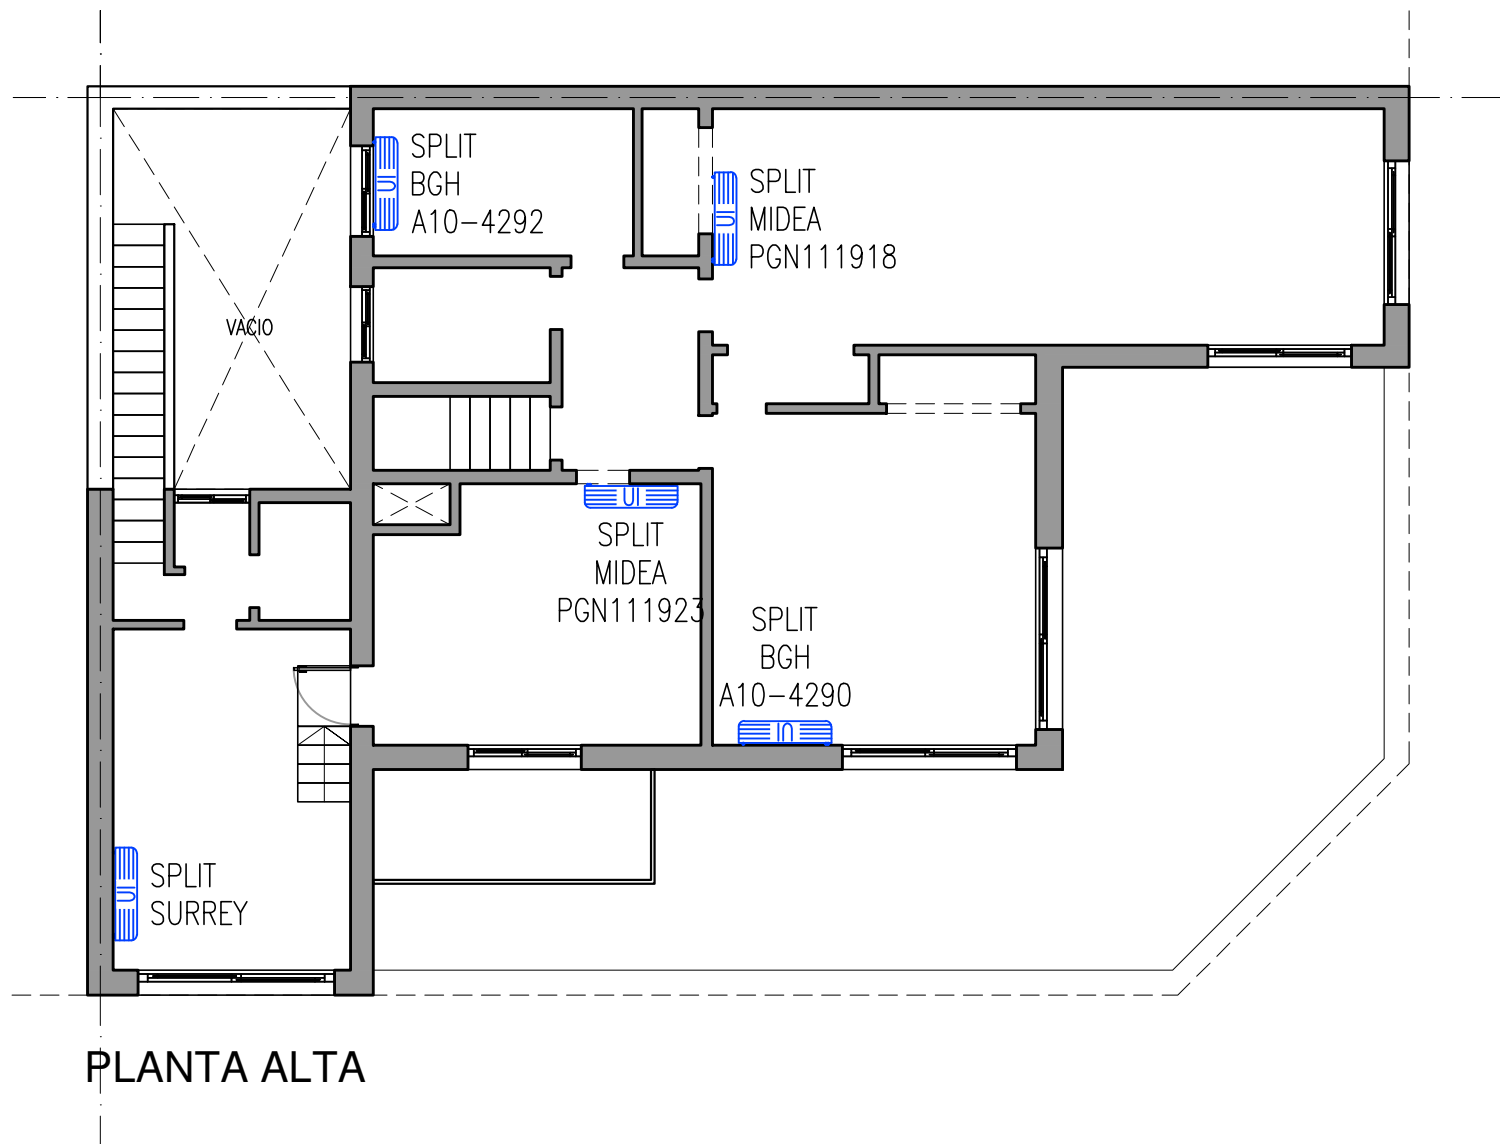

PLANTA ALTA

CAD: ANDRIANI FACUNDO




ARQUITECTURA

Plano: PLANTA ALTA
 RELEVAMIENTO DE ACONDICIONADORES DE AIRE
 ESCALA 1:100


Edificio: Chacabuco 2146/48
 Olivos - Vicente Lopez - PBA

Renglón: **6**
 Plano: **2**

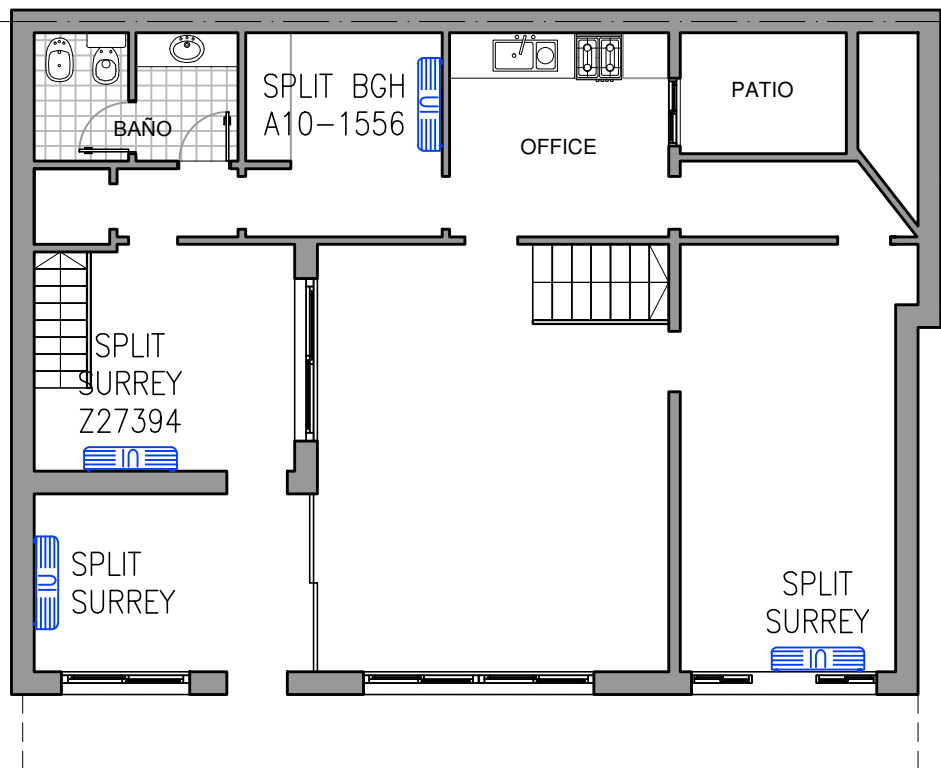


PLANTA BAJA

Escala 1.100

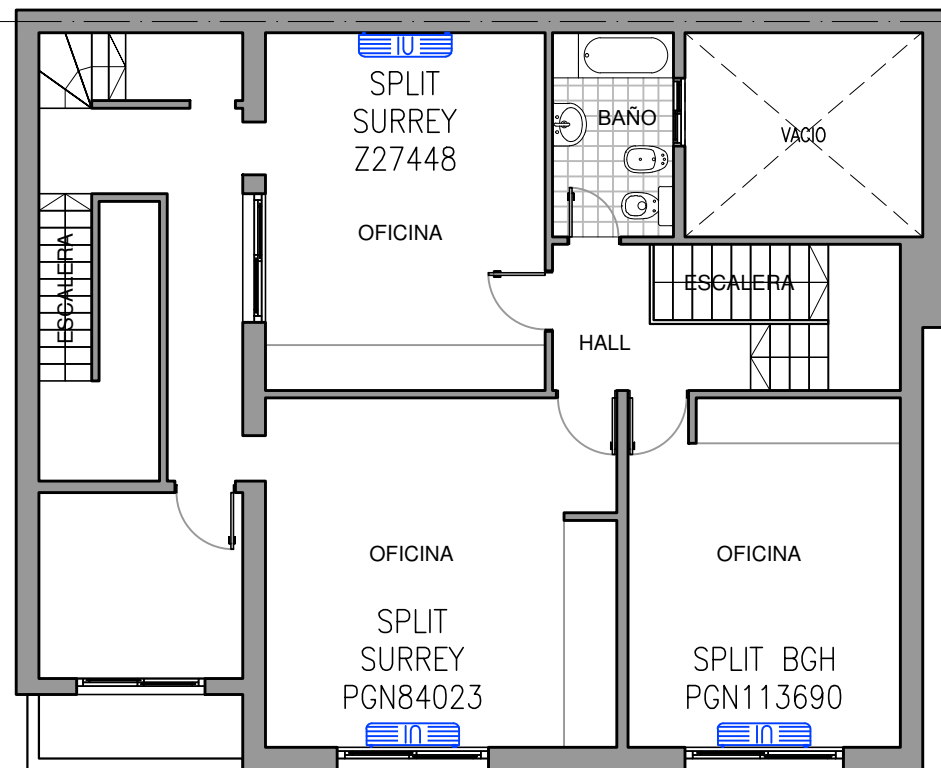

PLANTA ALTA

Escala 1.100

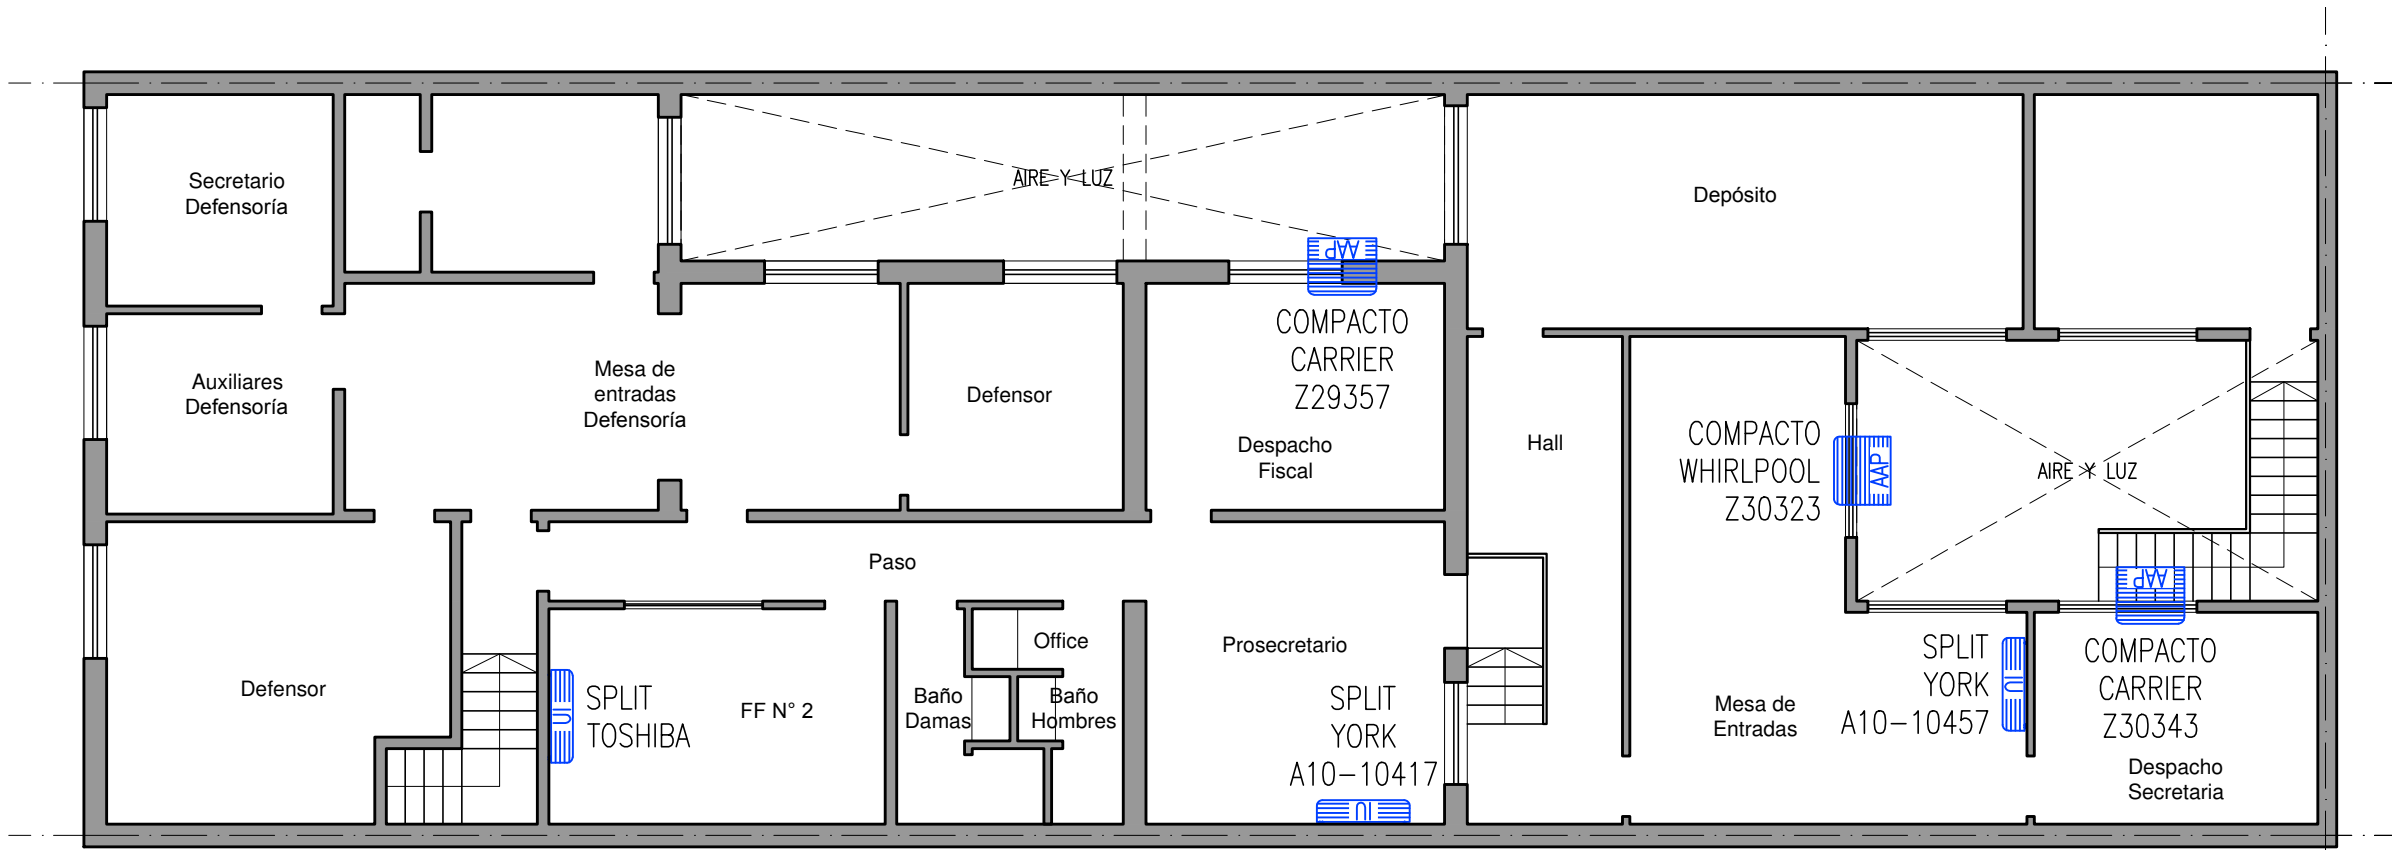

PLANTA P1

CAD: ANDRIANI FACUNDO




ARQUITECTURA

Plano: PLANTA P1
 RELEVAMIENTO DE ACONDICIONADORES DE AIRE
 ESCALA 1.100


Edificio: Calle 6 Nro. 822
 La Plata - PBA

Renglón: **6**
 Plano: **1**

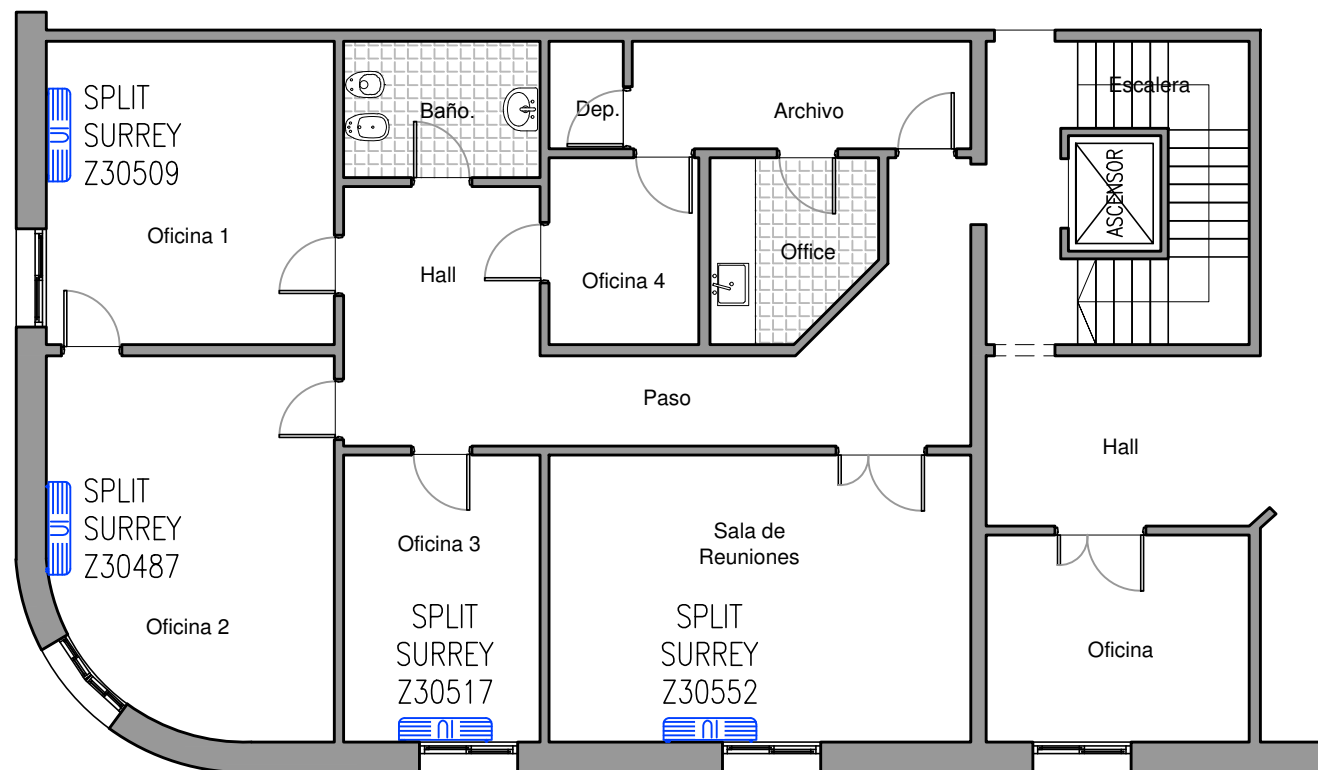


PLANTA P4 - Oficina 42


CAD: ANDRIANI FACUNDO

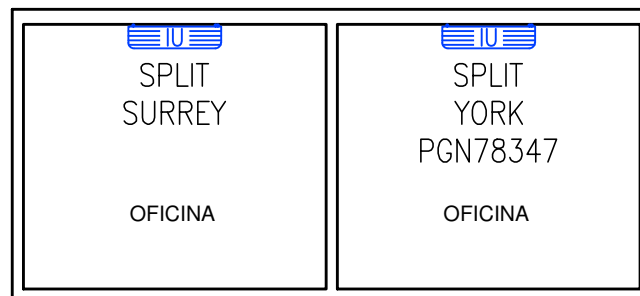


ESQUEMA SECTOR PLANTA P1

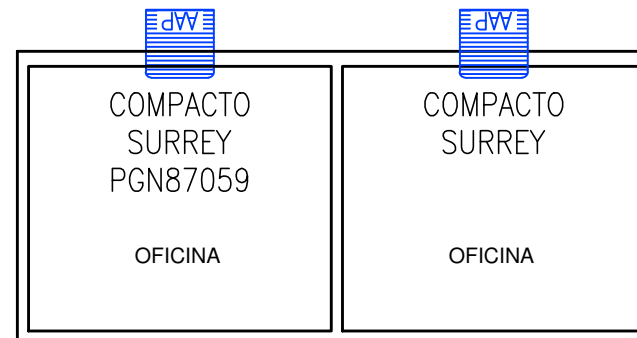

ESQUEMA SECTOR PLANTA P4

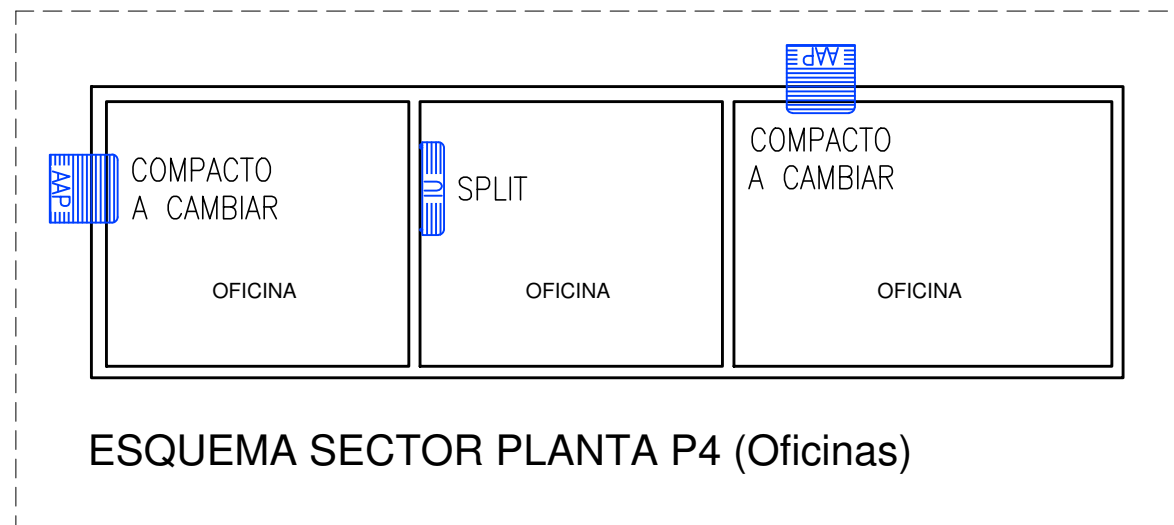

ESQUEMA SECTOR PLANTA P4 (Oficinas)

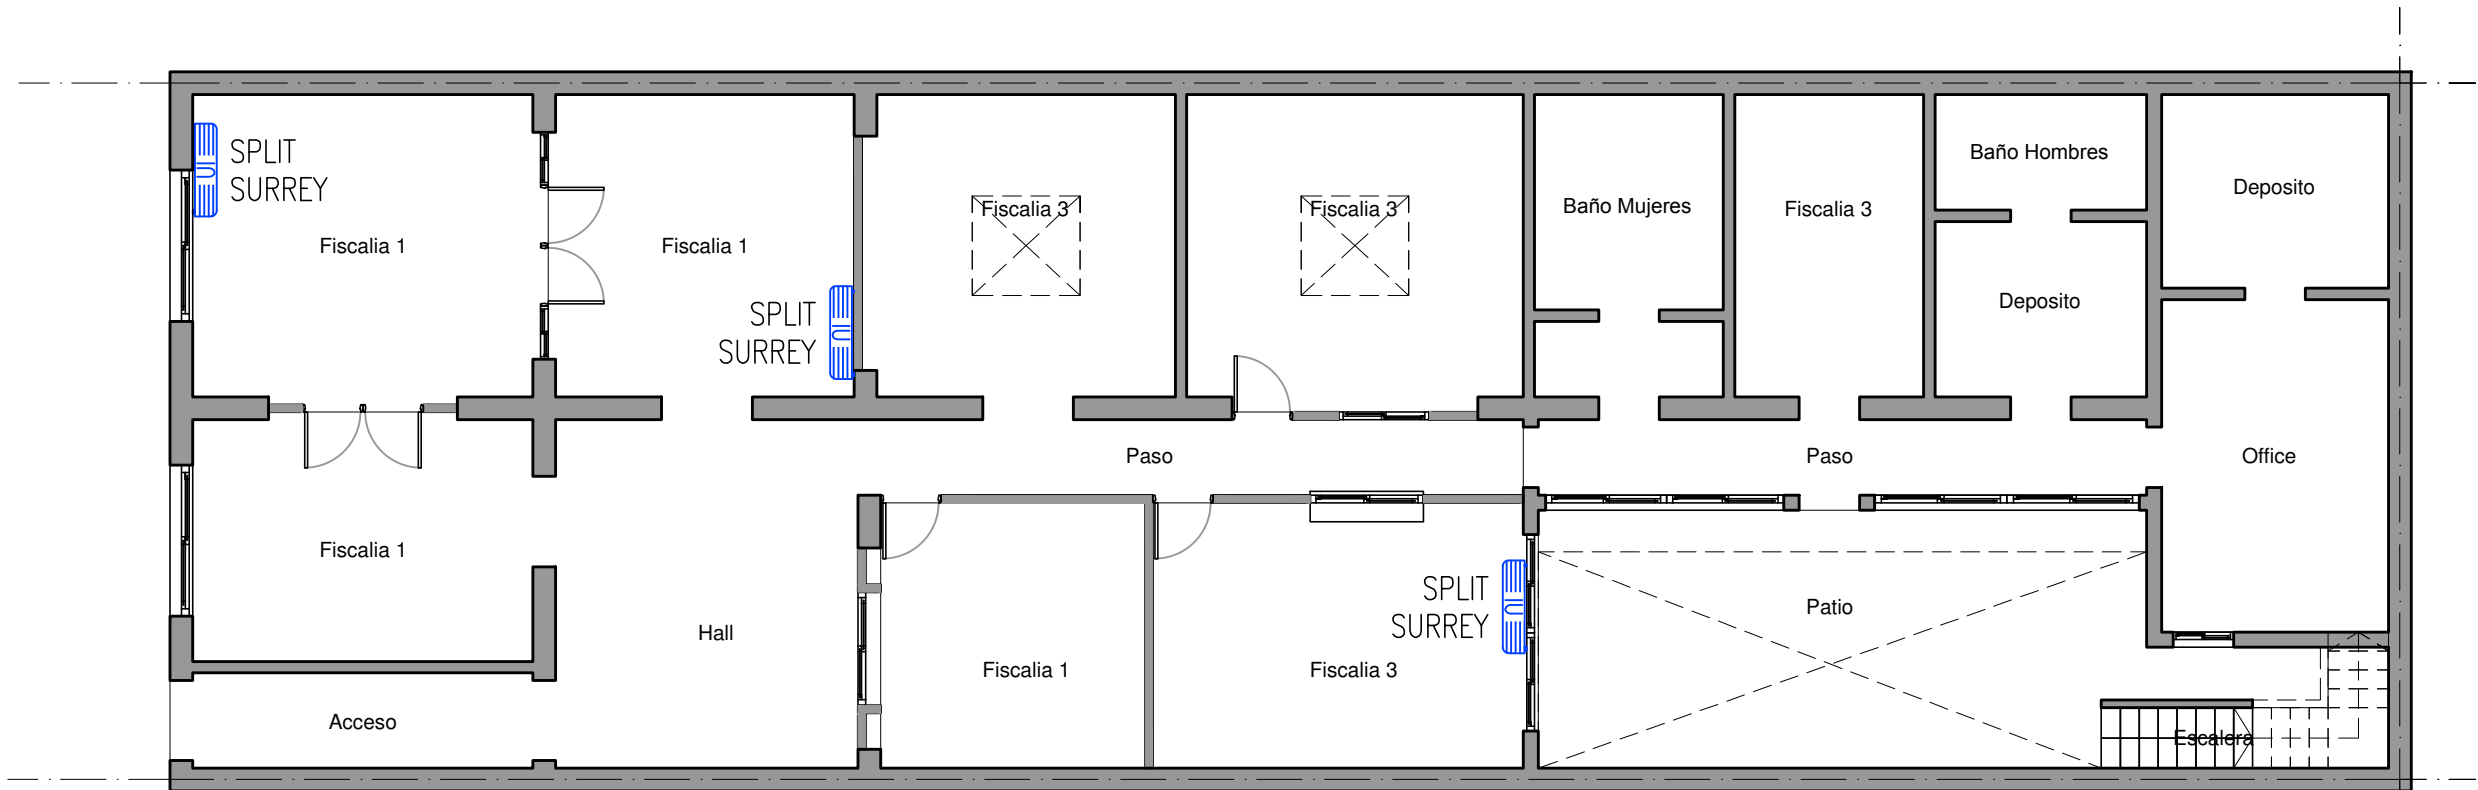

PLANTA PB

CAD: ANDRIANI FACUNDO




ARQUITECTURA

Plano: PLANTA PB
 RELEVAMIENTO DE ACONDICIONADORES DE AIRE
 ESCALA 1.100

Edificio: Calle 55 Nro. 686
 La Plata - PBA

Renglón: **6**
 Plano: **1**

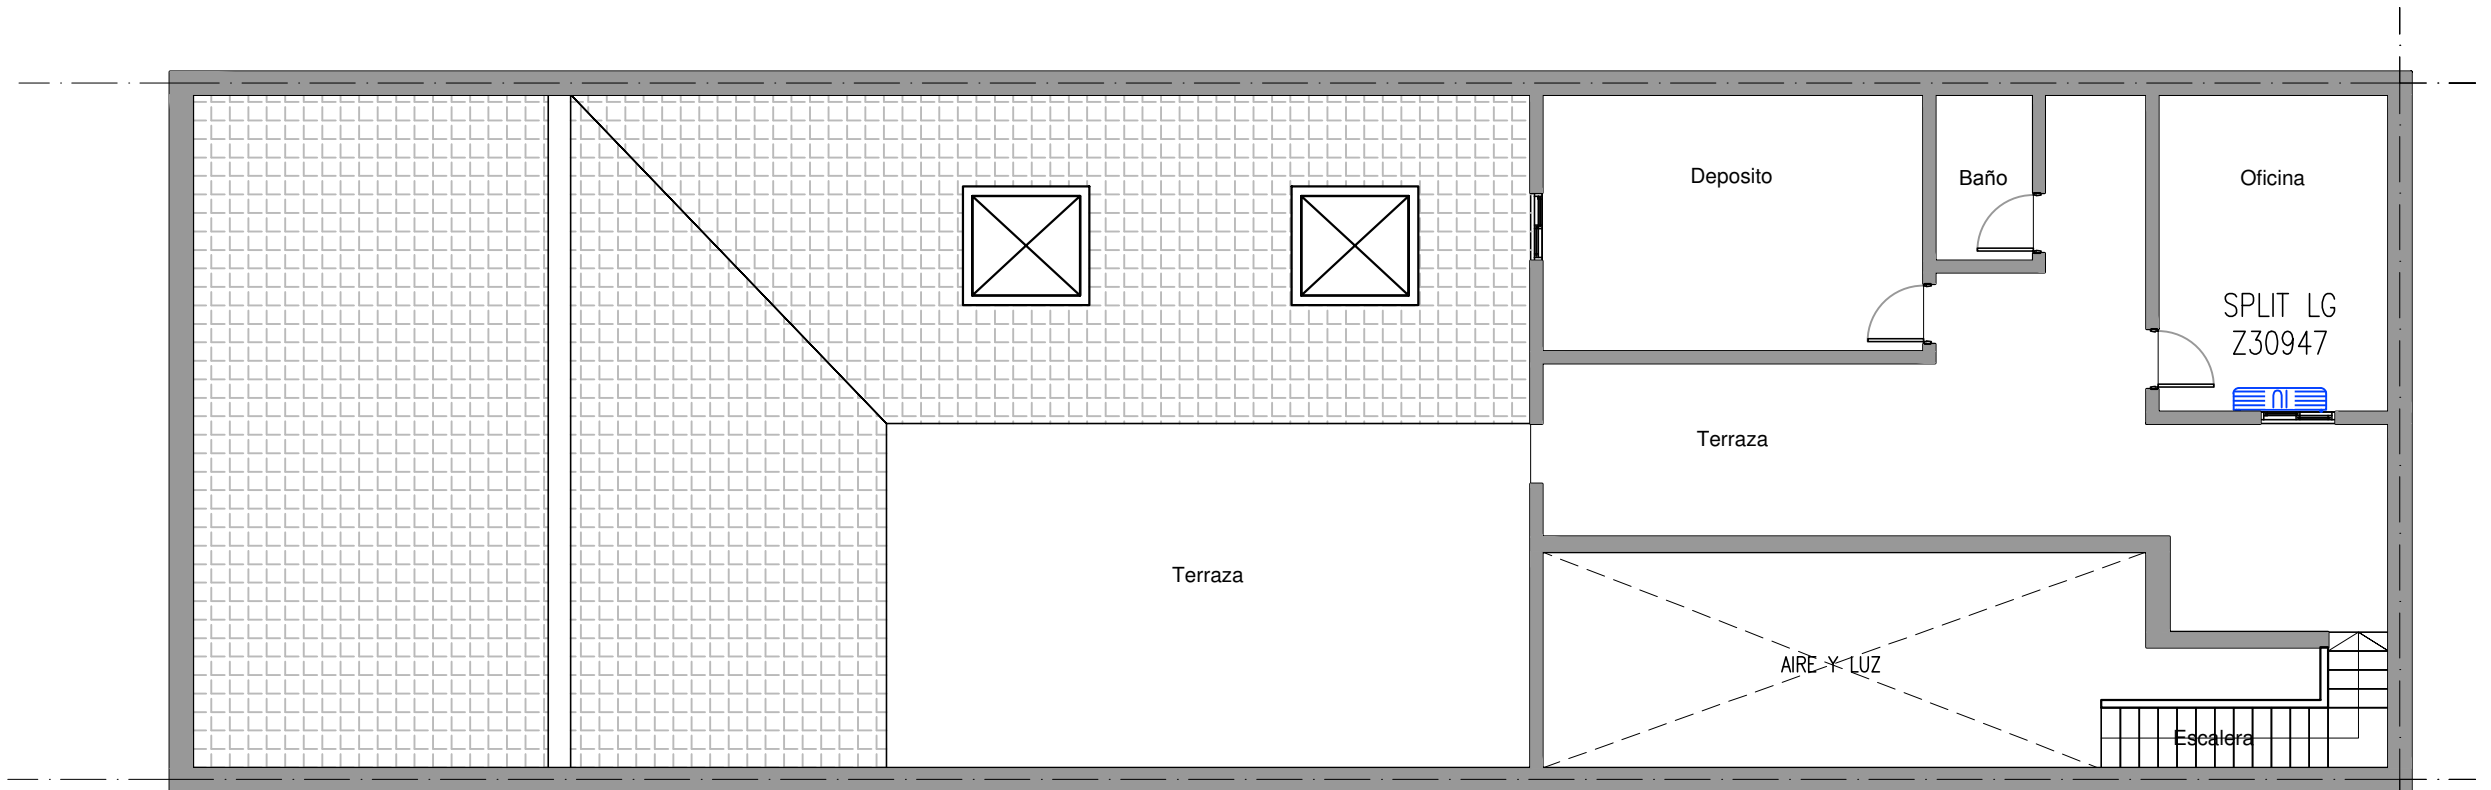

PLANTA PA

CAD: ANDRIANI FACUNDO




ARQUITECTURA

Plano: PLANTA PA
 RELEVAMIENTO DE ACONDICIONADORES DE AIRE
 ESCALA 1.100


Edificio: Calle 55 Nro. 686
 La Plata - PBA

Renglón: **6**
 Plano: **2**

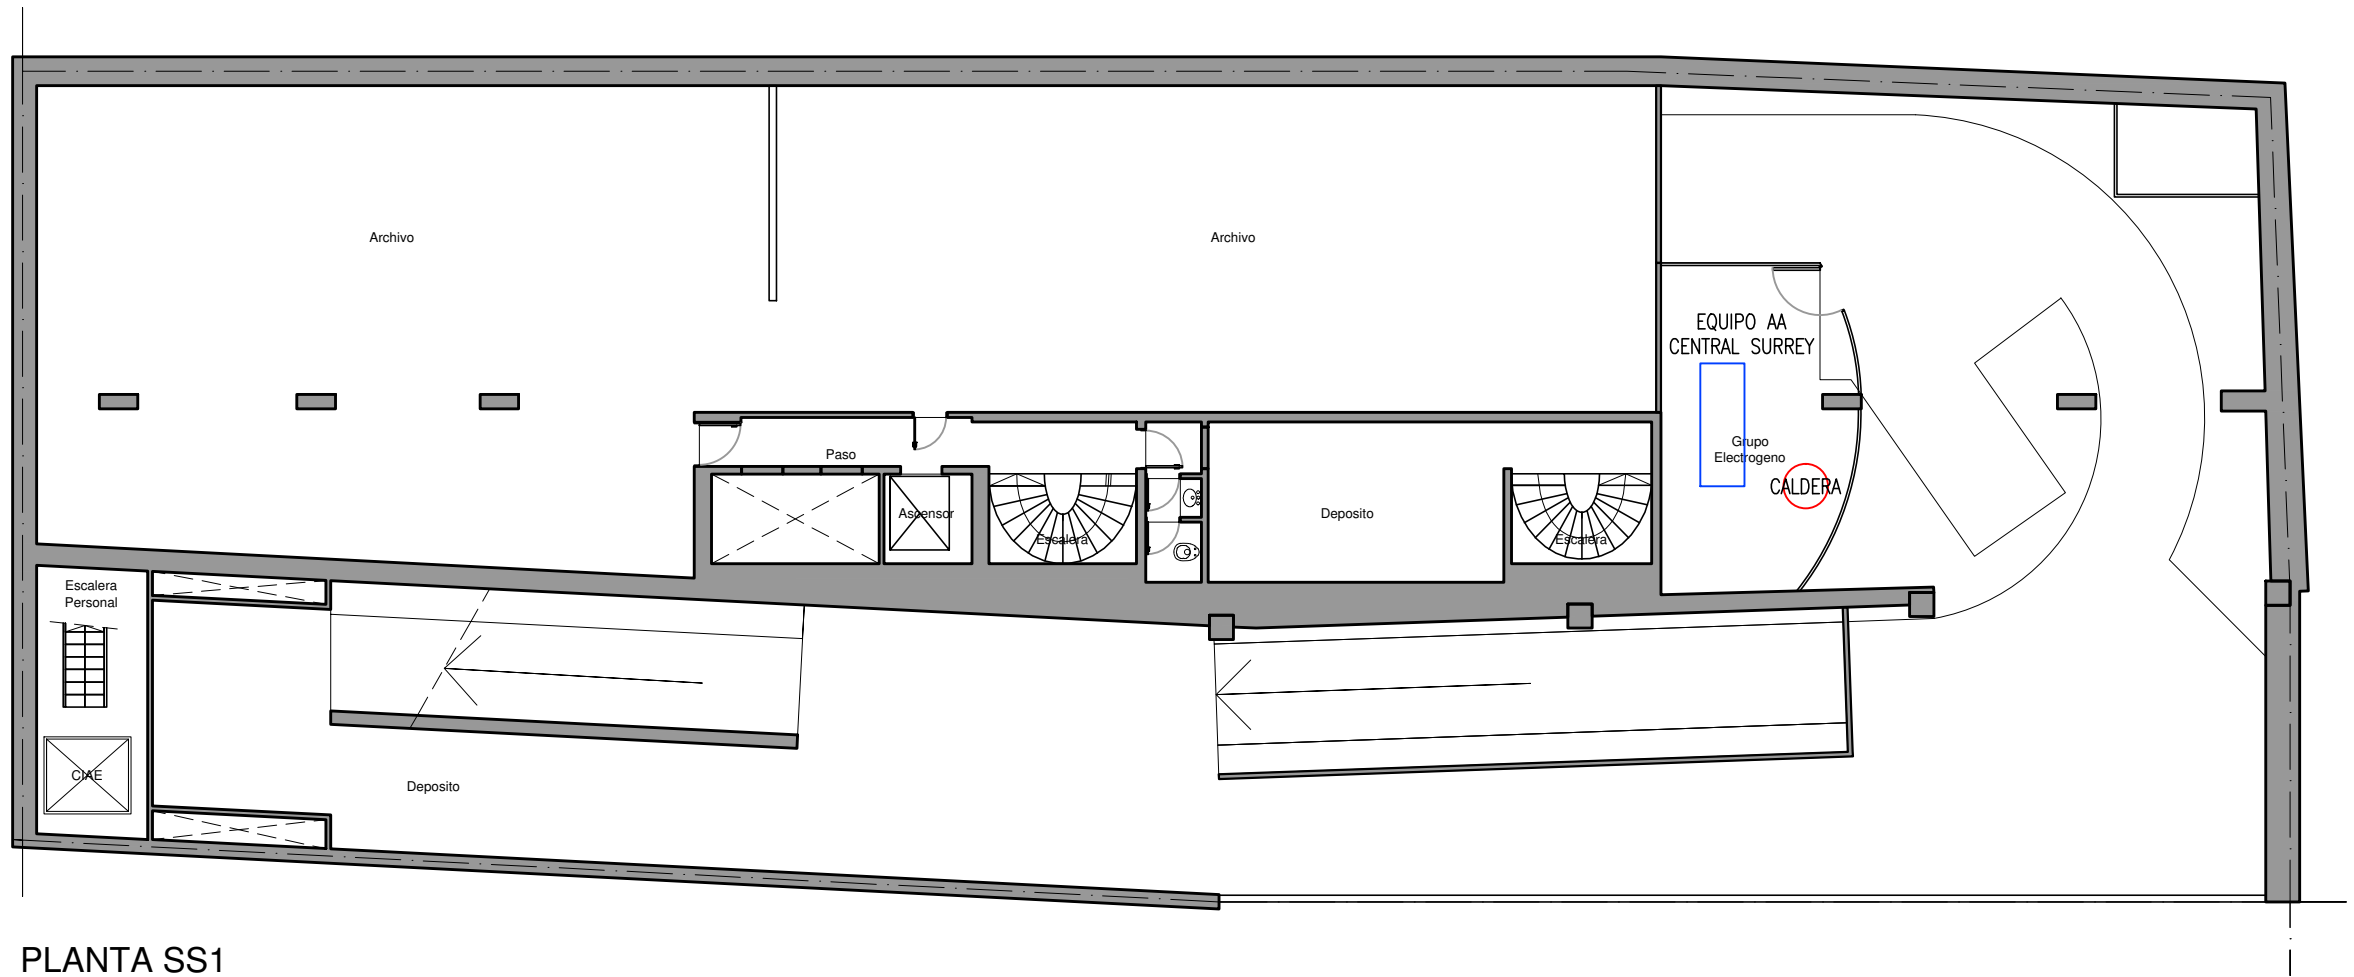


PLANTA SS1


CAD: ANDRIANI FACUNDO

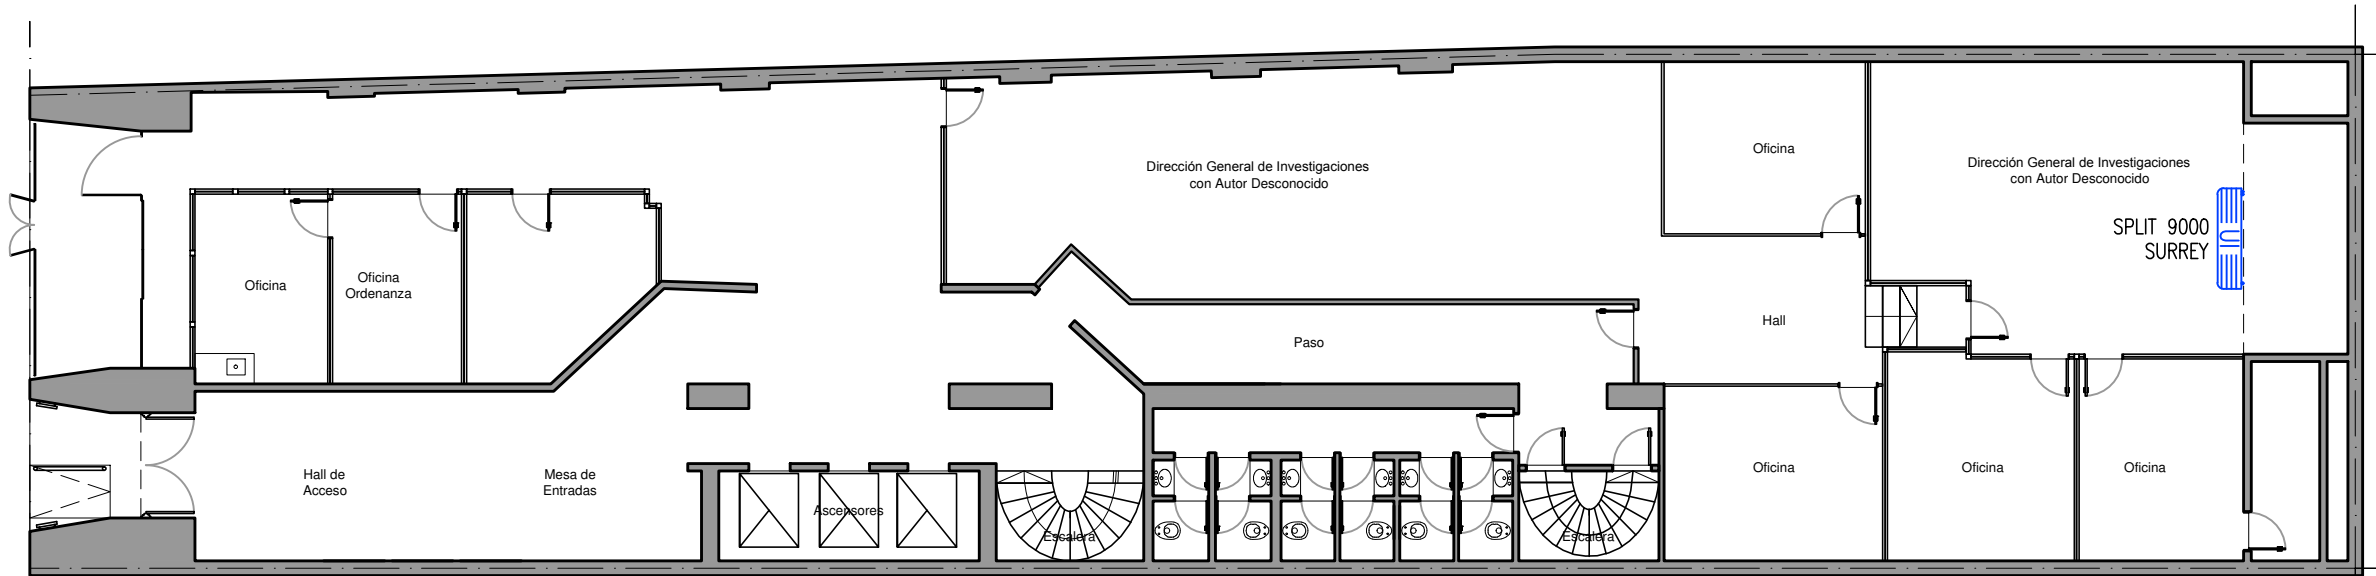

PLANTA PB

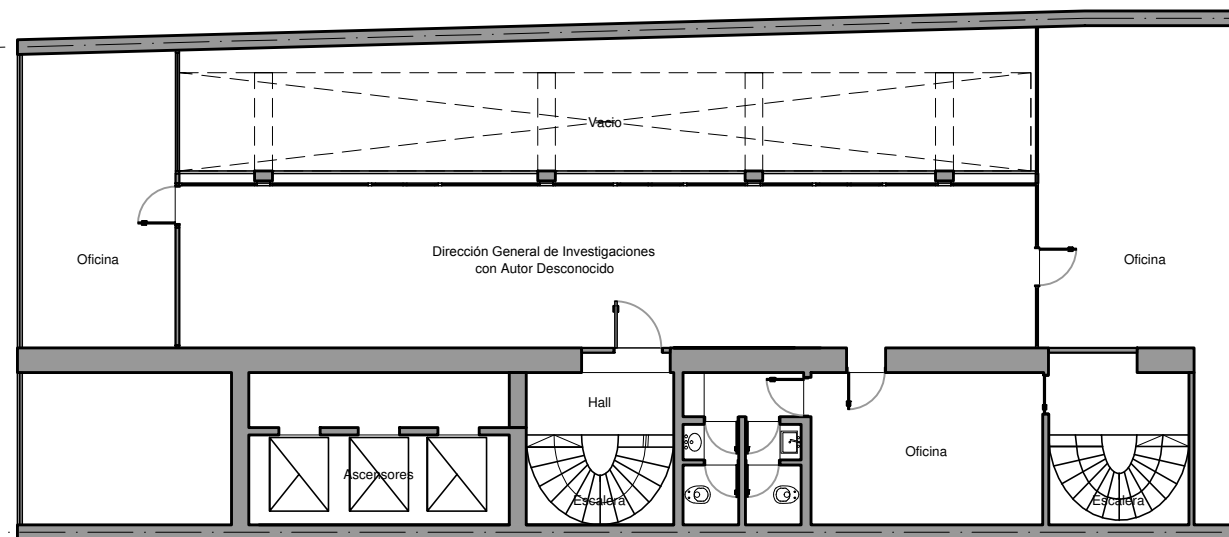


PLANTA EP

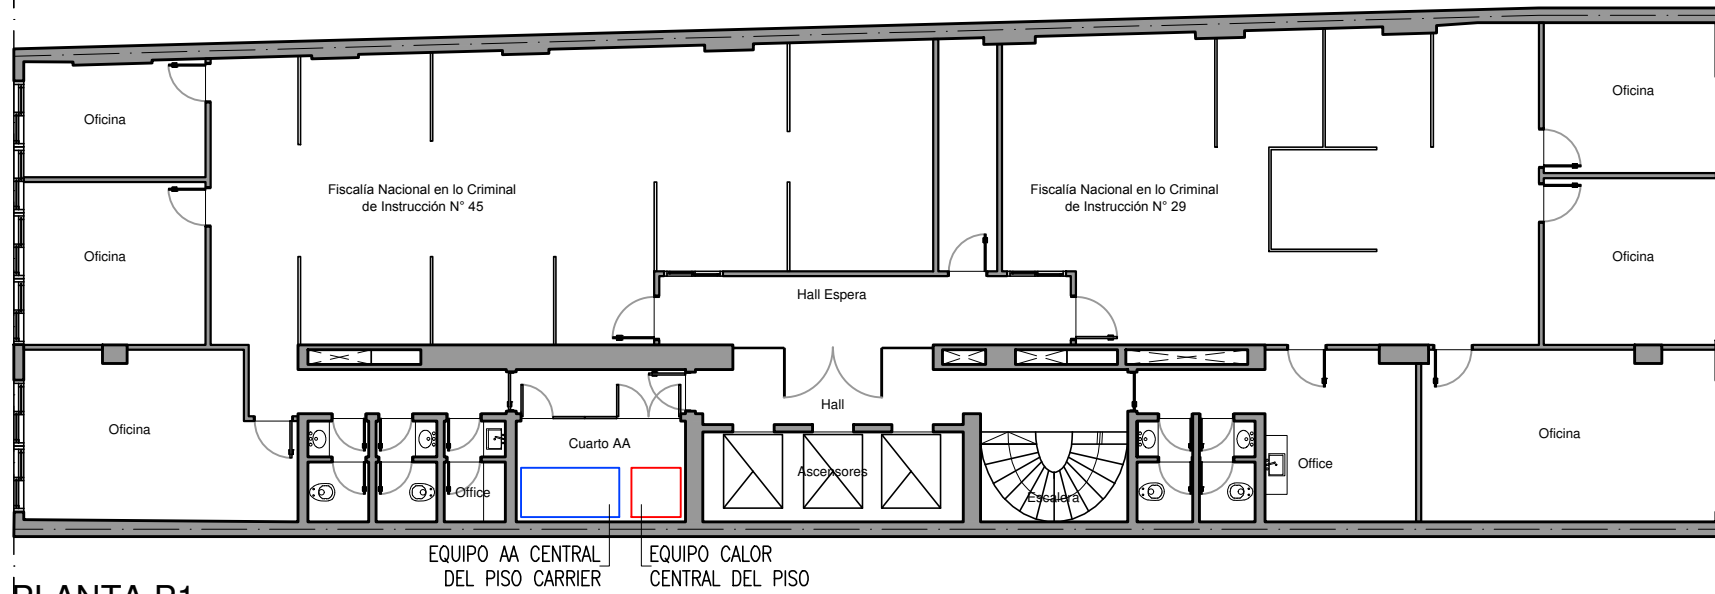

PLANTA P1

EQUIPO AA CENTRAL DEL PISO CARRIER
EQUIPO CALOR CENTRAL DEL PISO

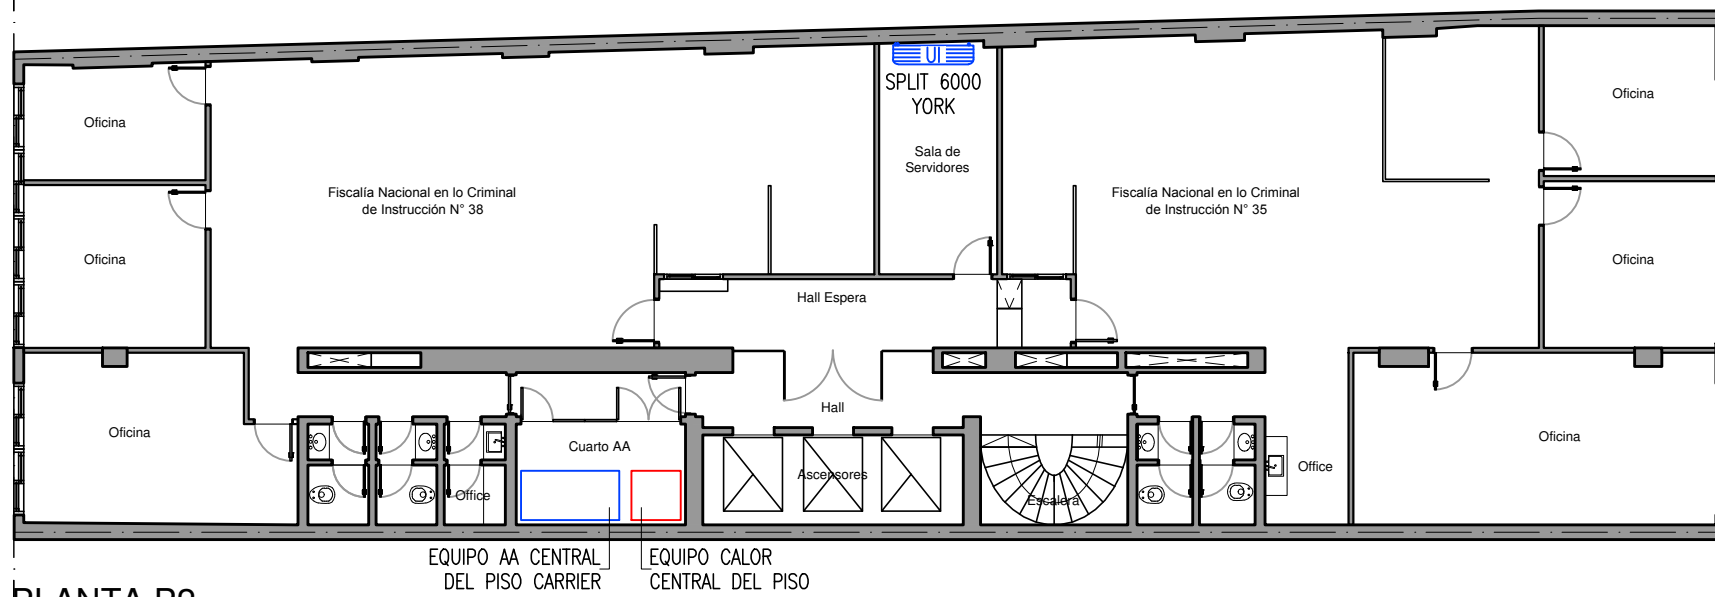

PLANTA P2

EQUIPO AA CENTRAL DEL PISO CARRIER
EQUIPO CALOR CENTRAL DEL PISO




ARQUITECTURA


Plano: PLANTAS P1 Y P2
RELEVAMIENTO DE ACONDICIONADORES DE AIRE
ESCALA S/E

Edificio: Tucuman 966
C.A.B.A.


Renglón: 7
Plano: 3

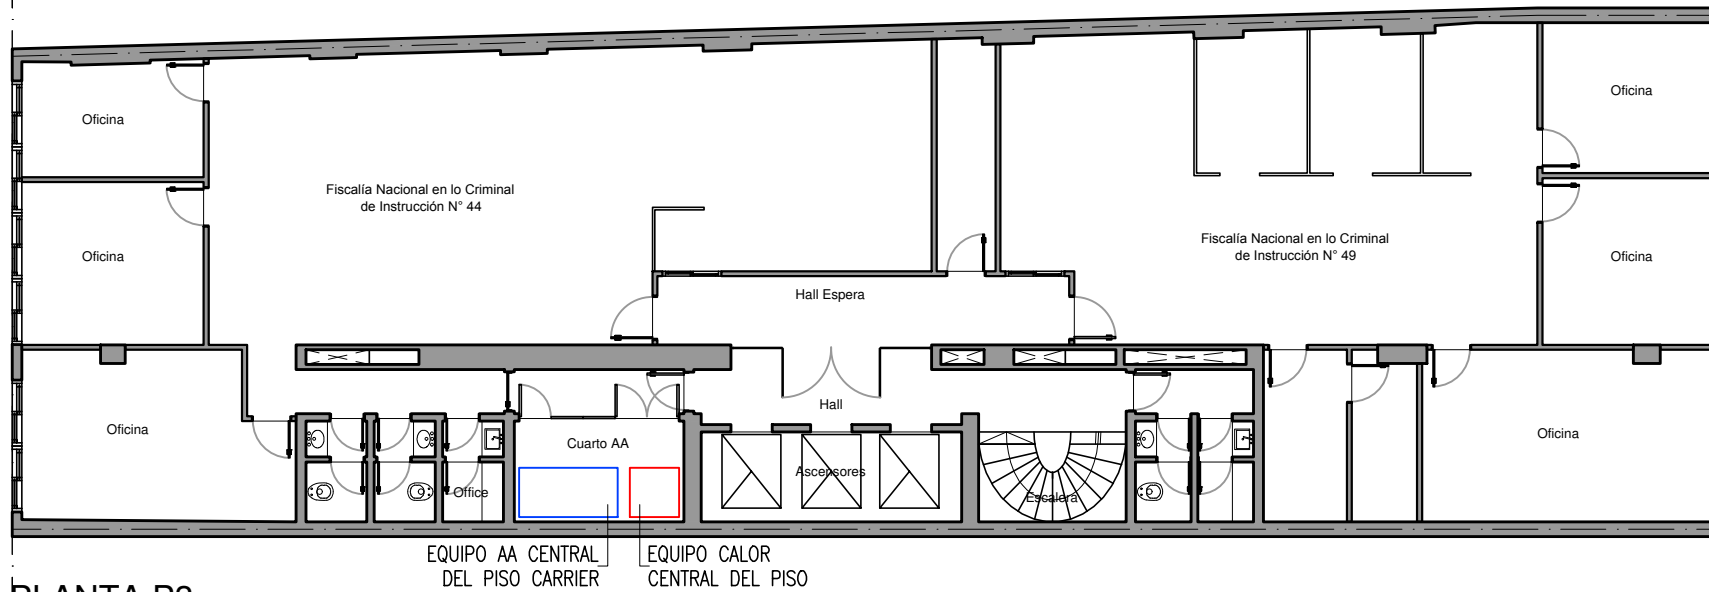


PLANTA P3

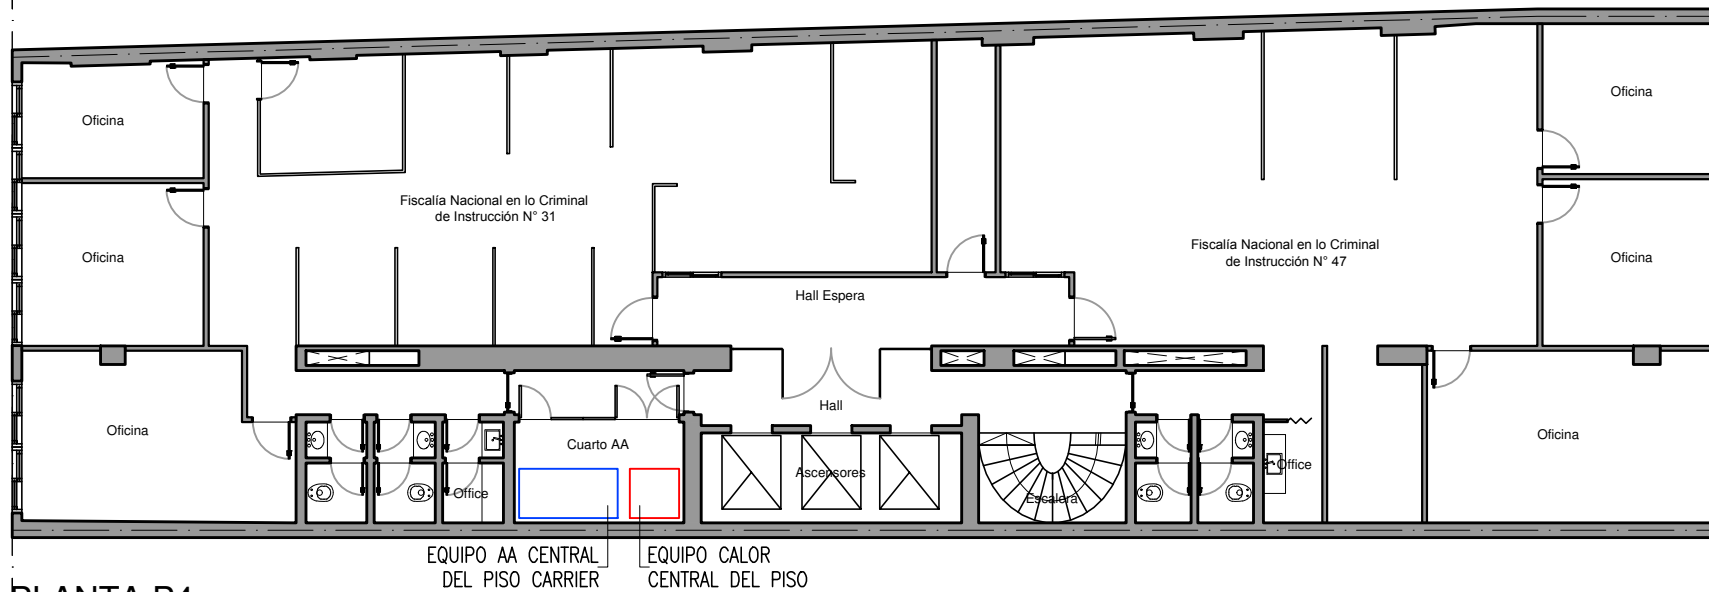


PLANTA P4

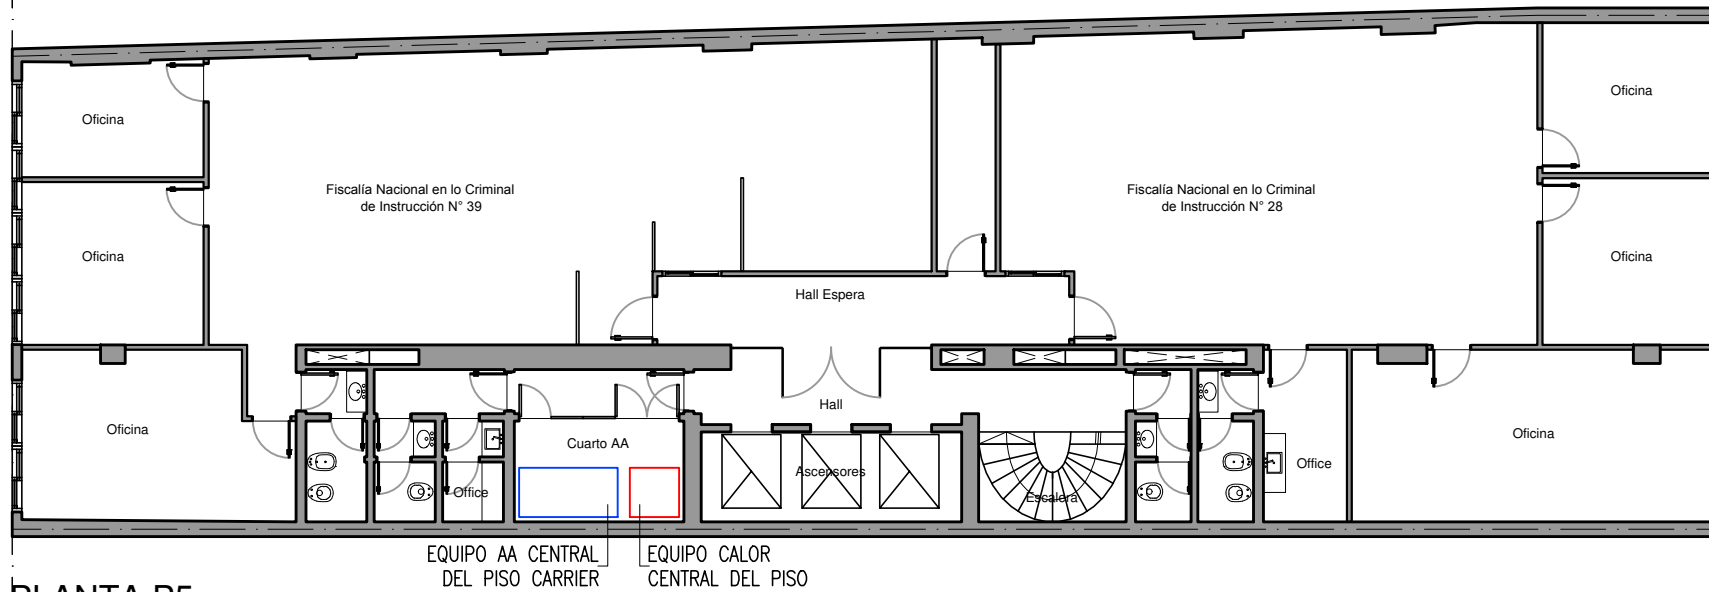


PLANTA P5

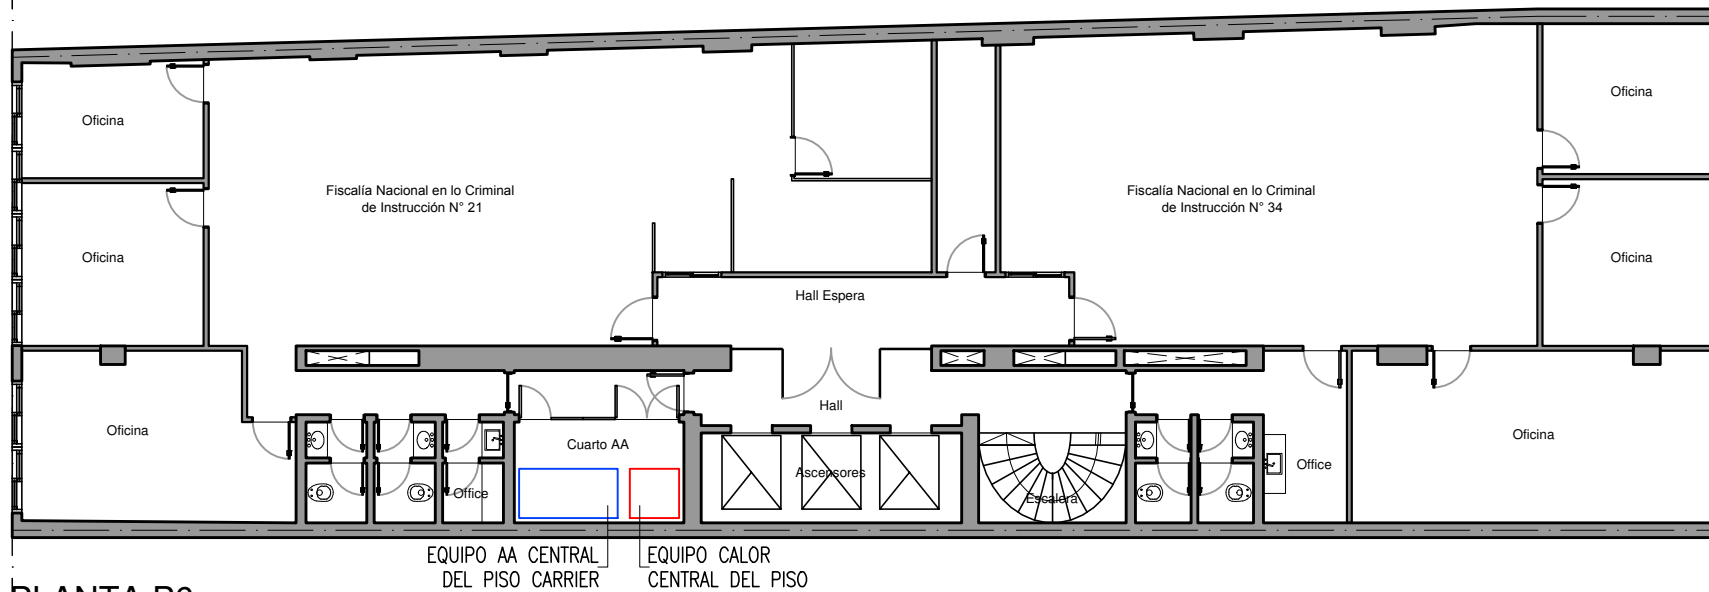


PLANTA P6

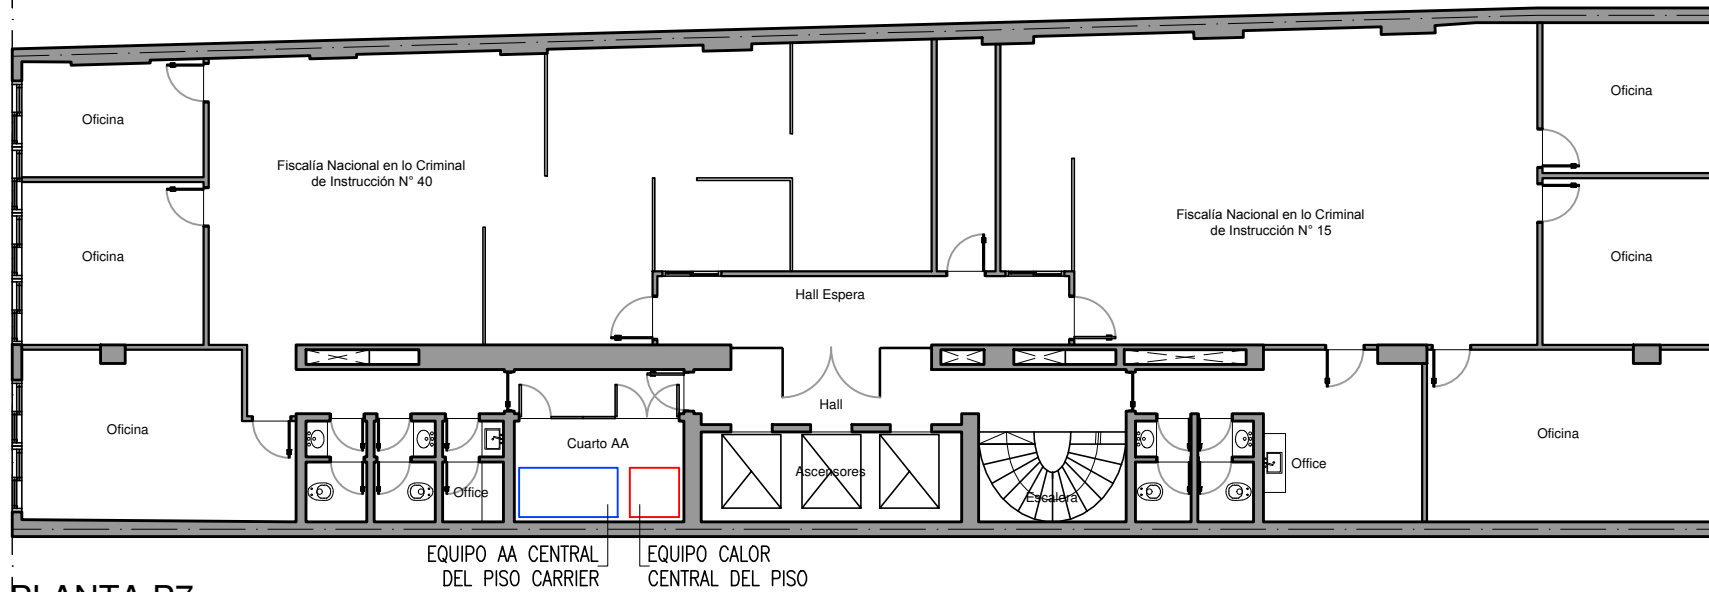


PLANTA P7

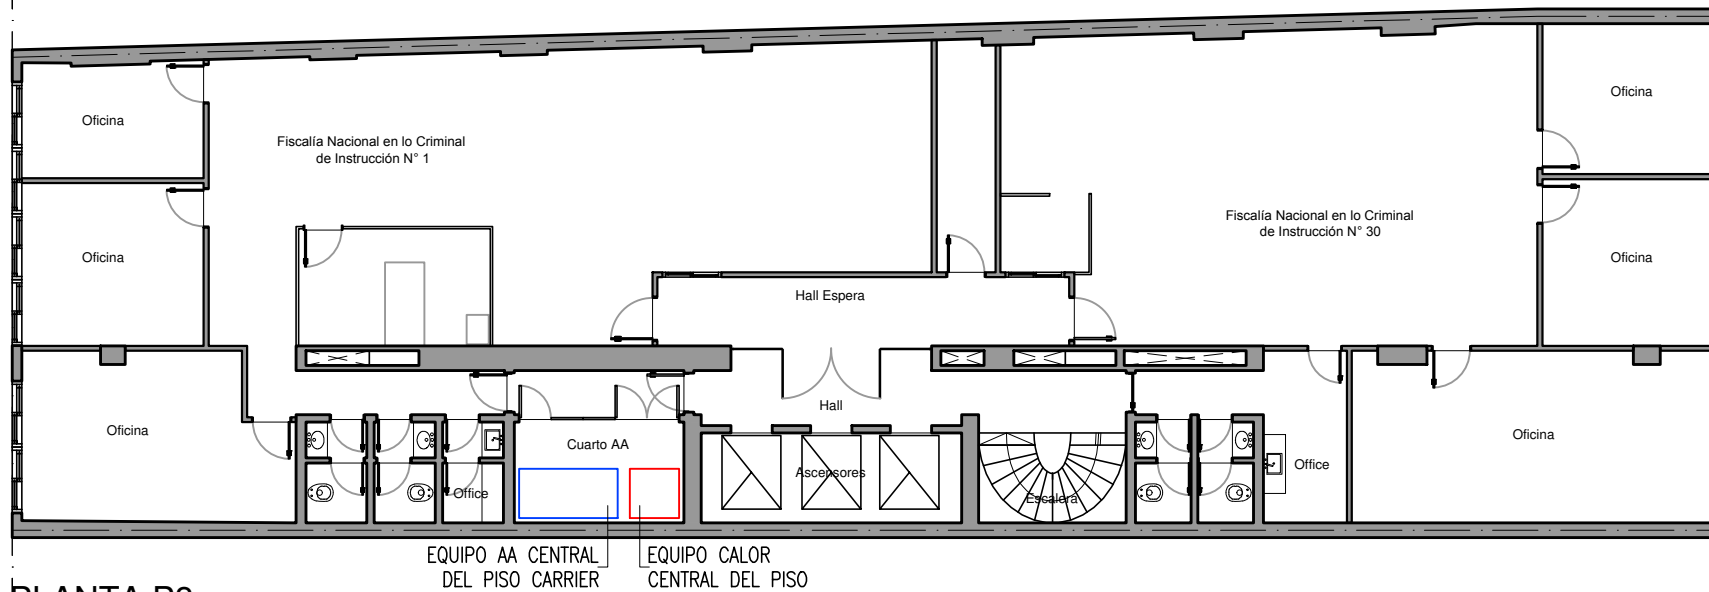


PLANTA P8

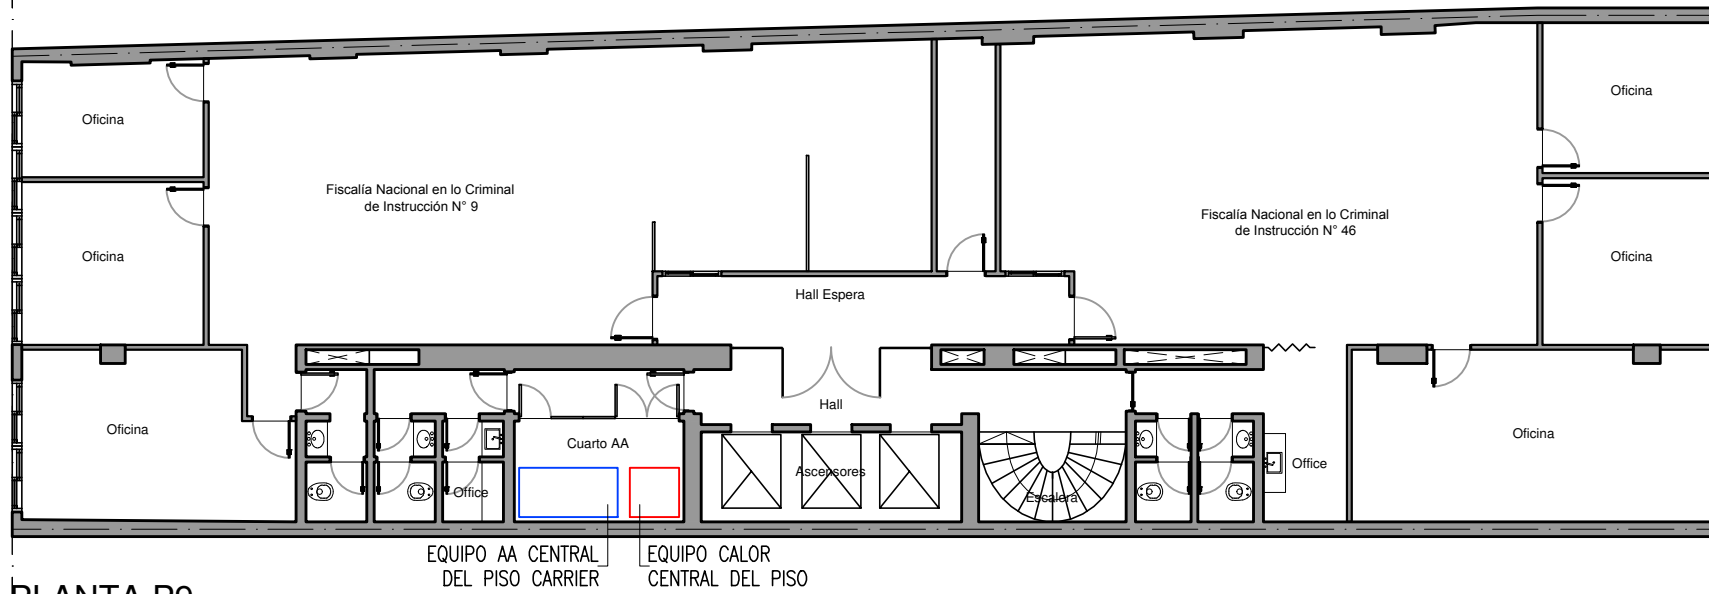


PLANTA P9

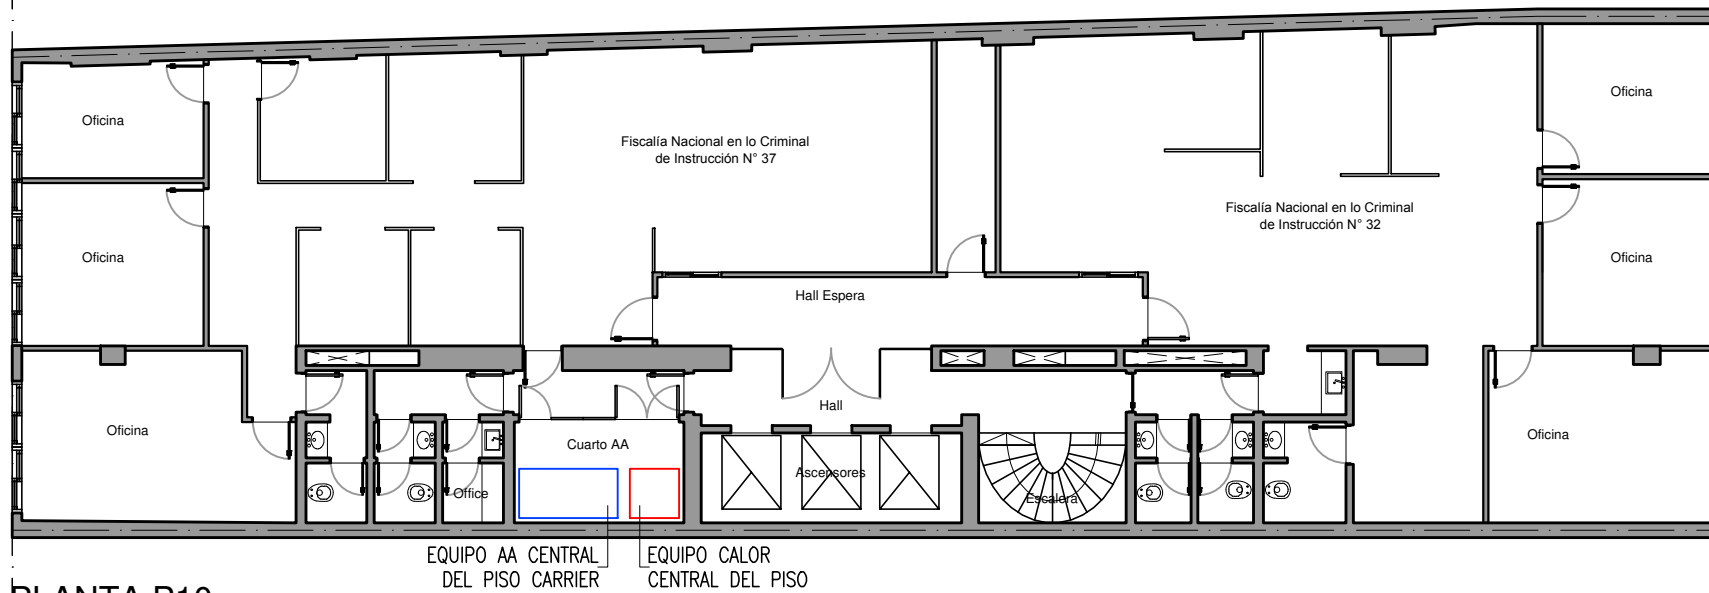


PLANTA P10

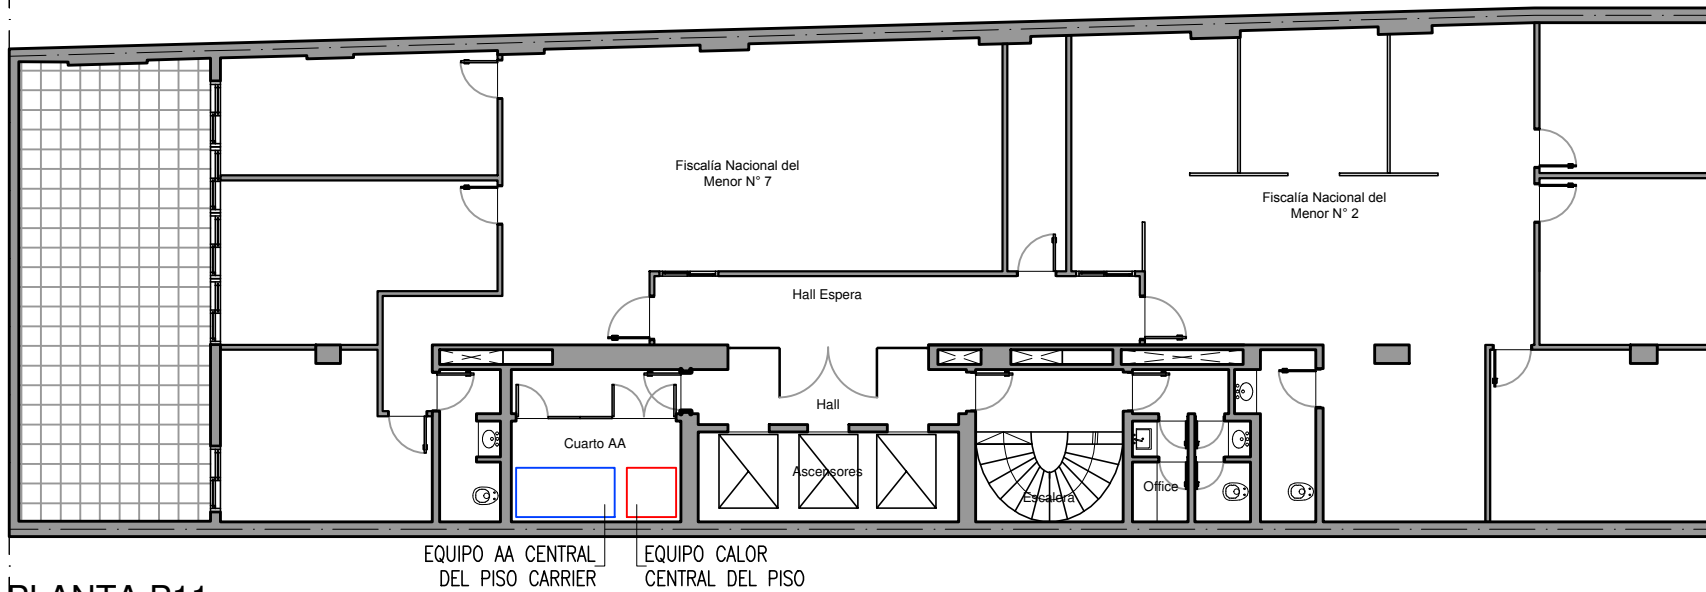


PLANTA P11

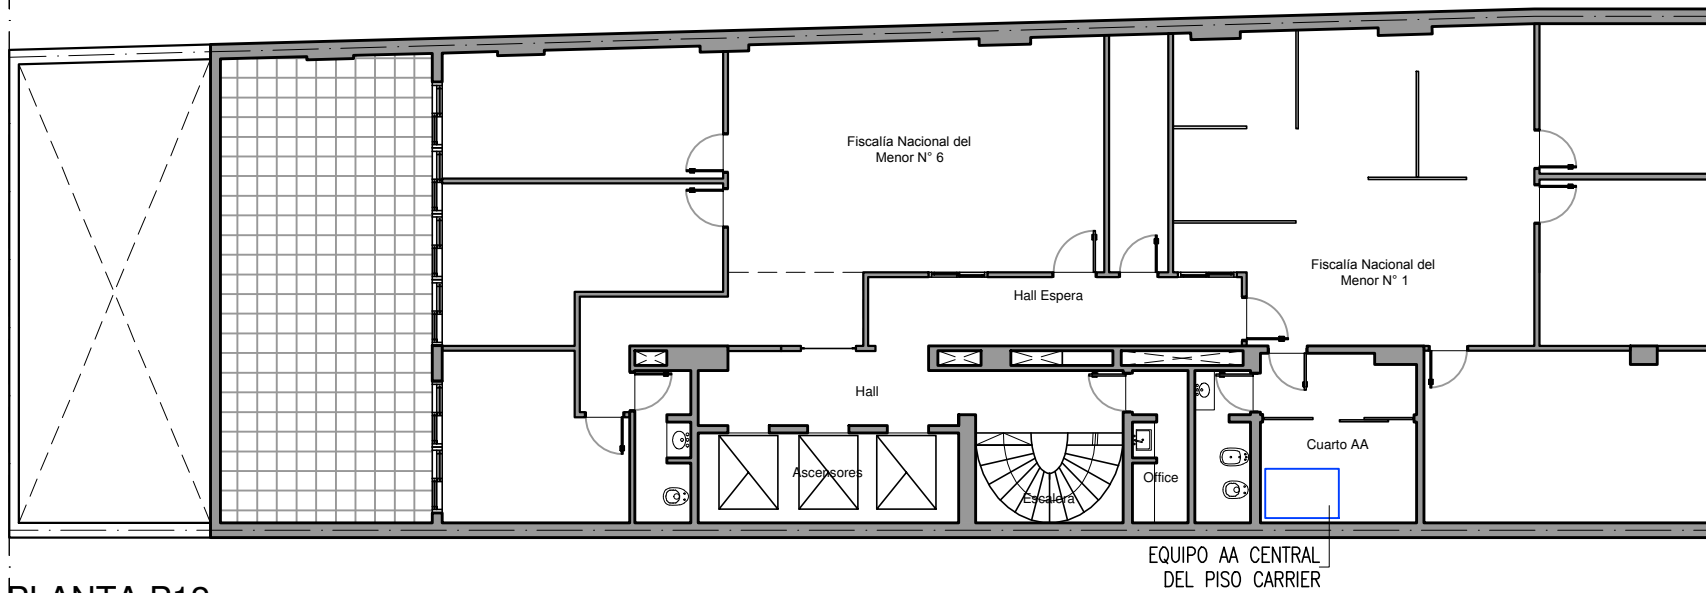

PLANTA P12

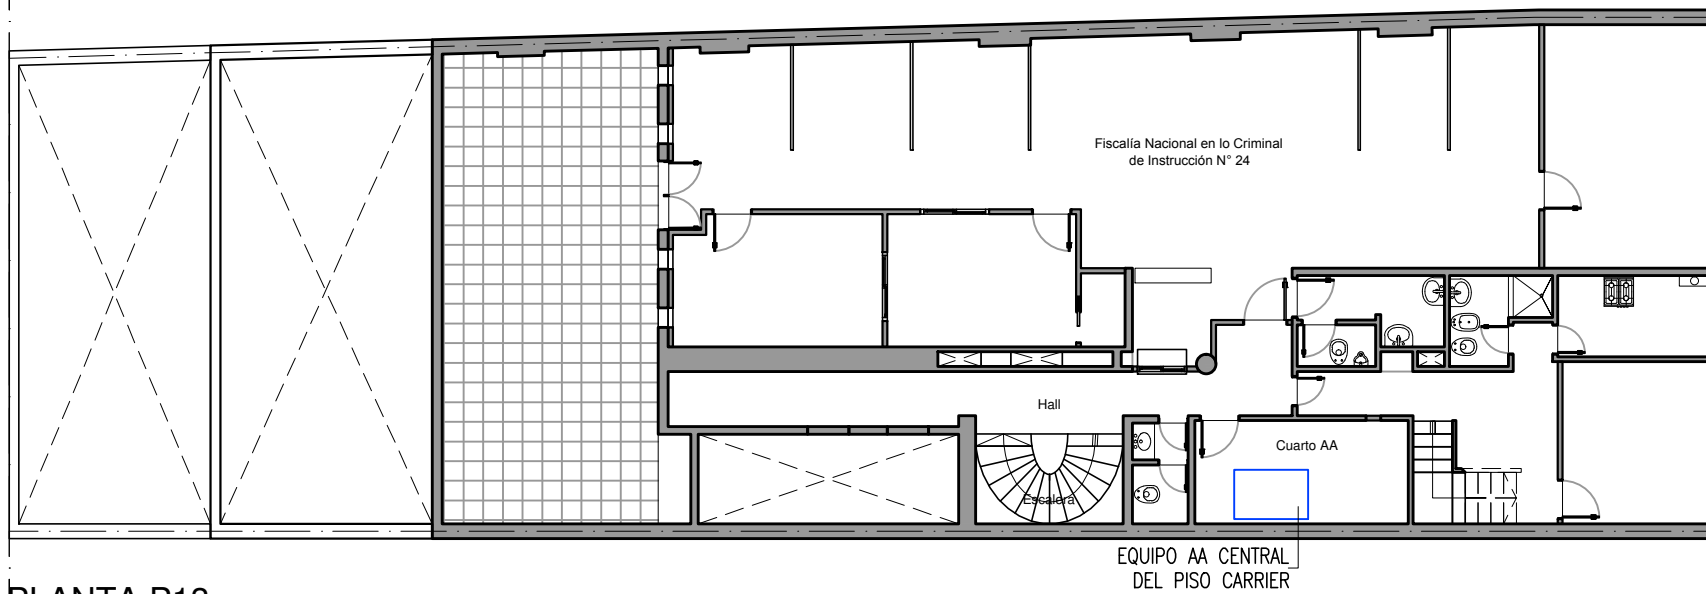

PLANTA P13

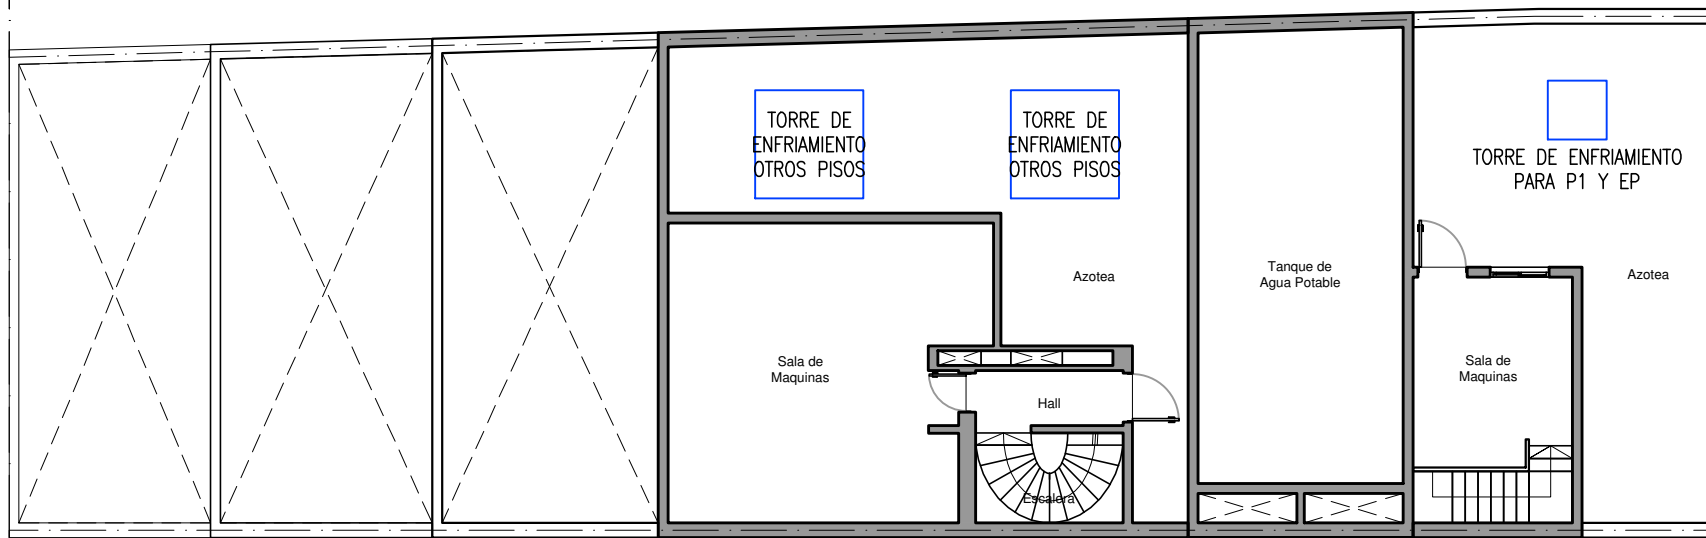

PLANTA PSM / AZ